


N^o 7 i kvarteret Pontonjärkasern.
Nybyggnad för Stiftelsen Fredrik Eins Minne.

ING. TILL BYGGNADSNÄMNDEN
21 MRS. 1933

6632
BEVARAS


Nr 8 D
1933

= Fortifikation 3

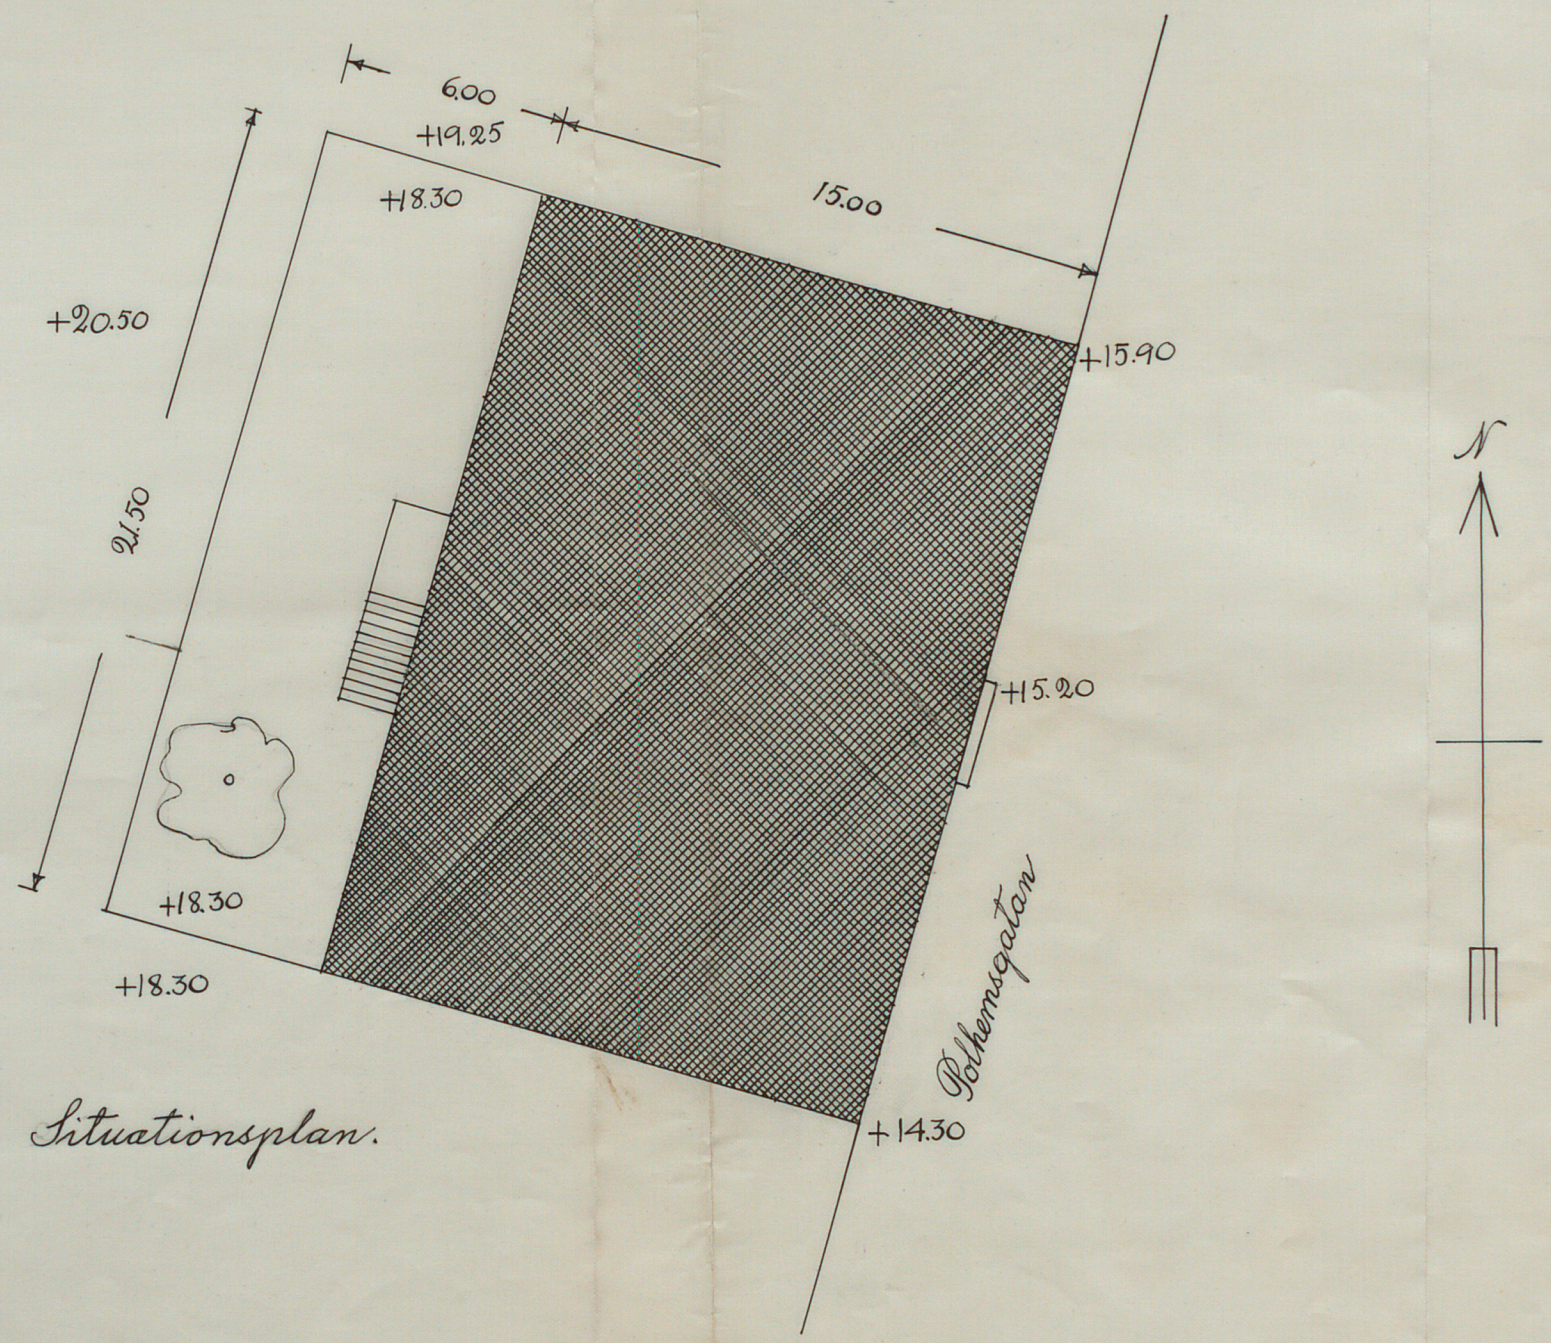

Situationsplan.

Skala 1:200.

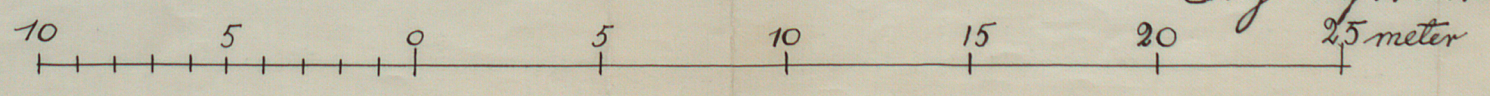

Stockholm den 14^{de} Mars 1933
Ingeborg Wærn Bugge Kvist & Göran von Steulær
Arkitekter.

A28972