




Bilden visar den föreslagna
ändringen i byggnaden
Stockholm den 11/10/64
W. Ahlström

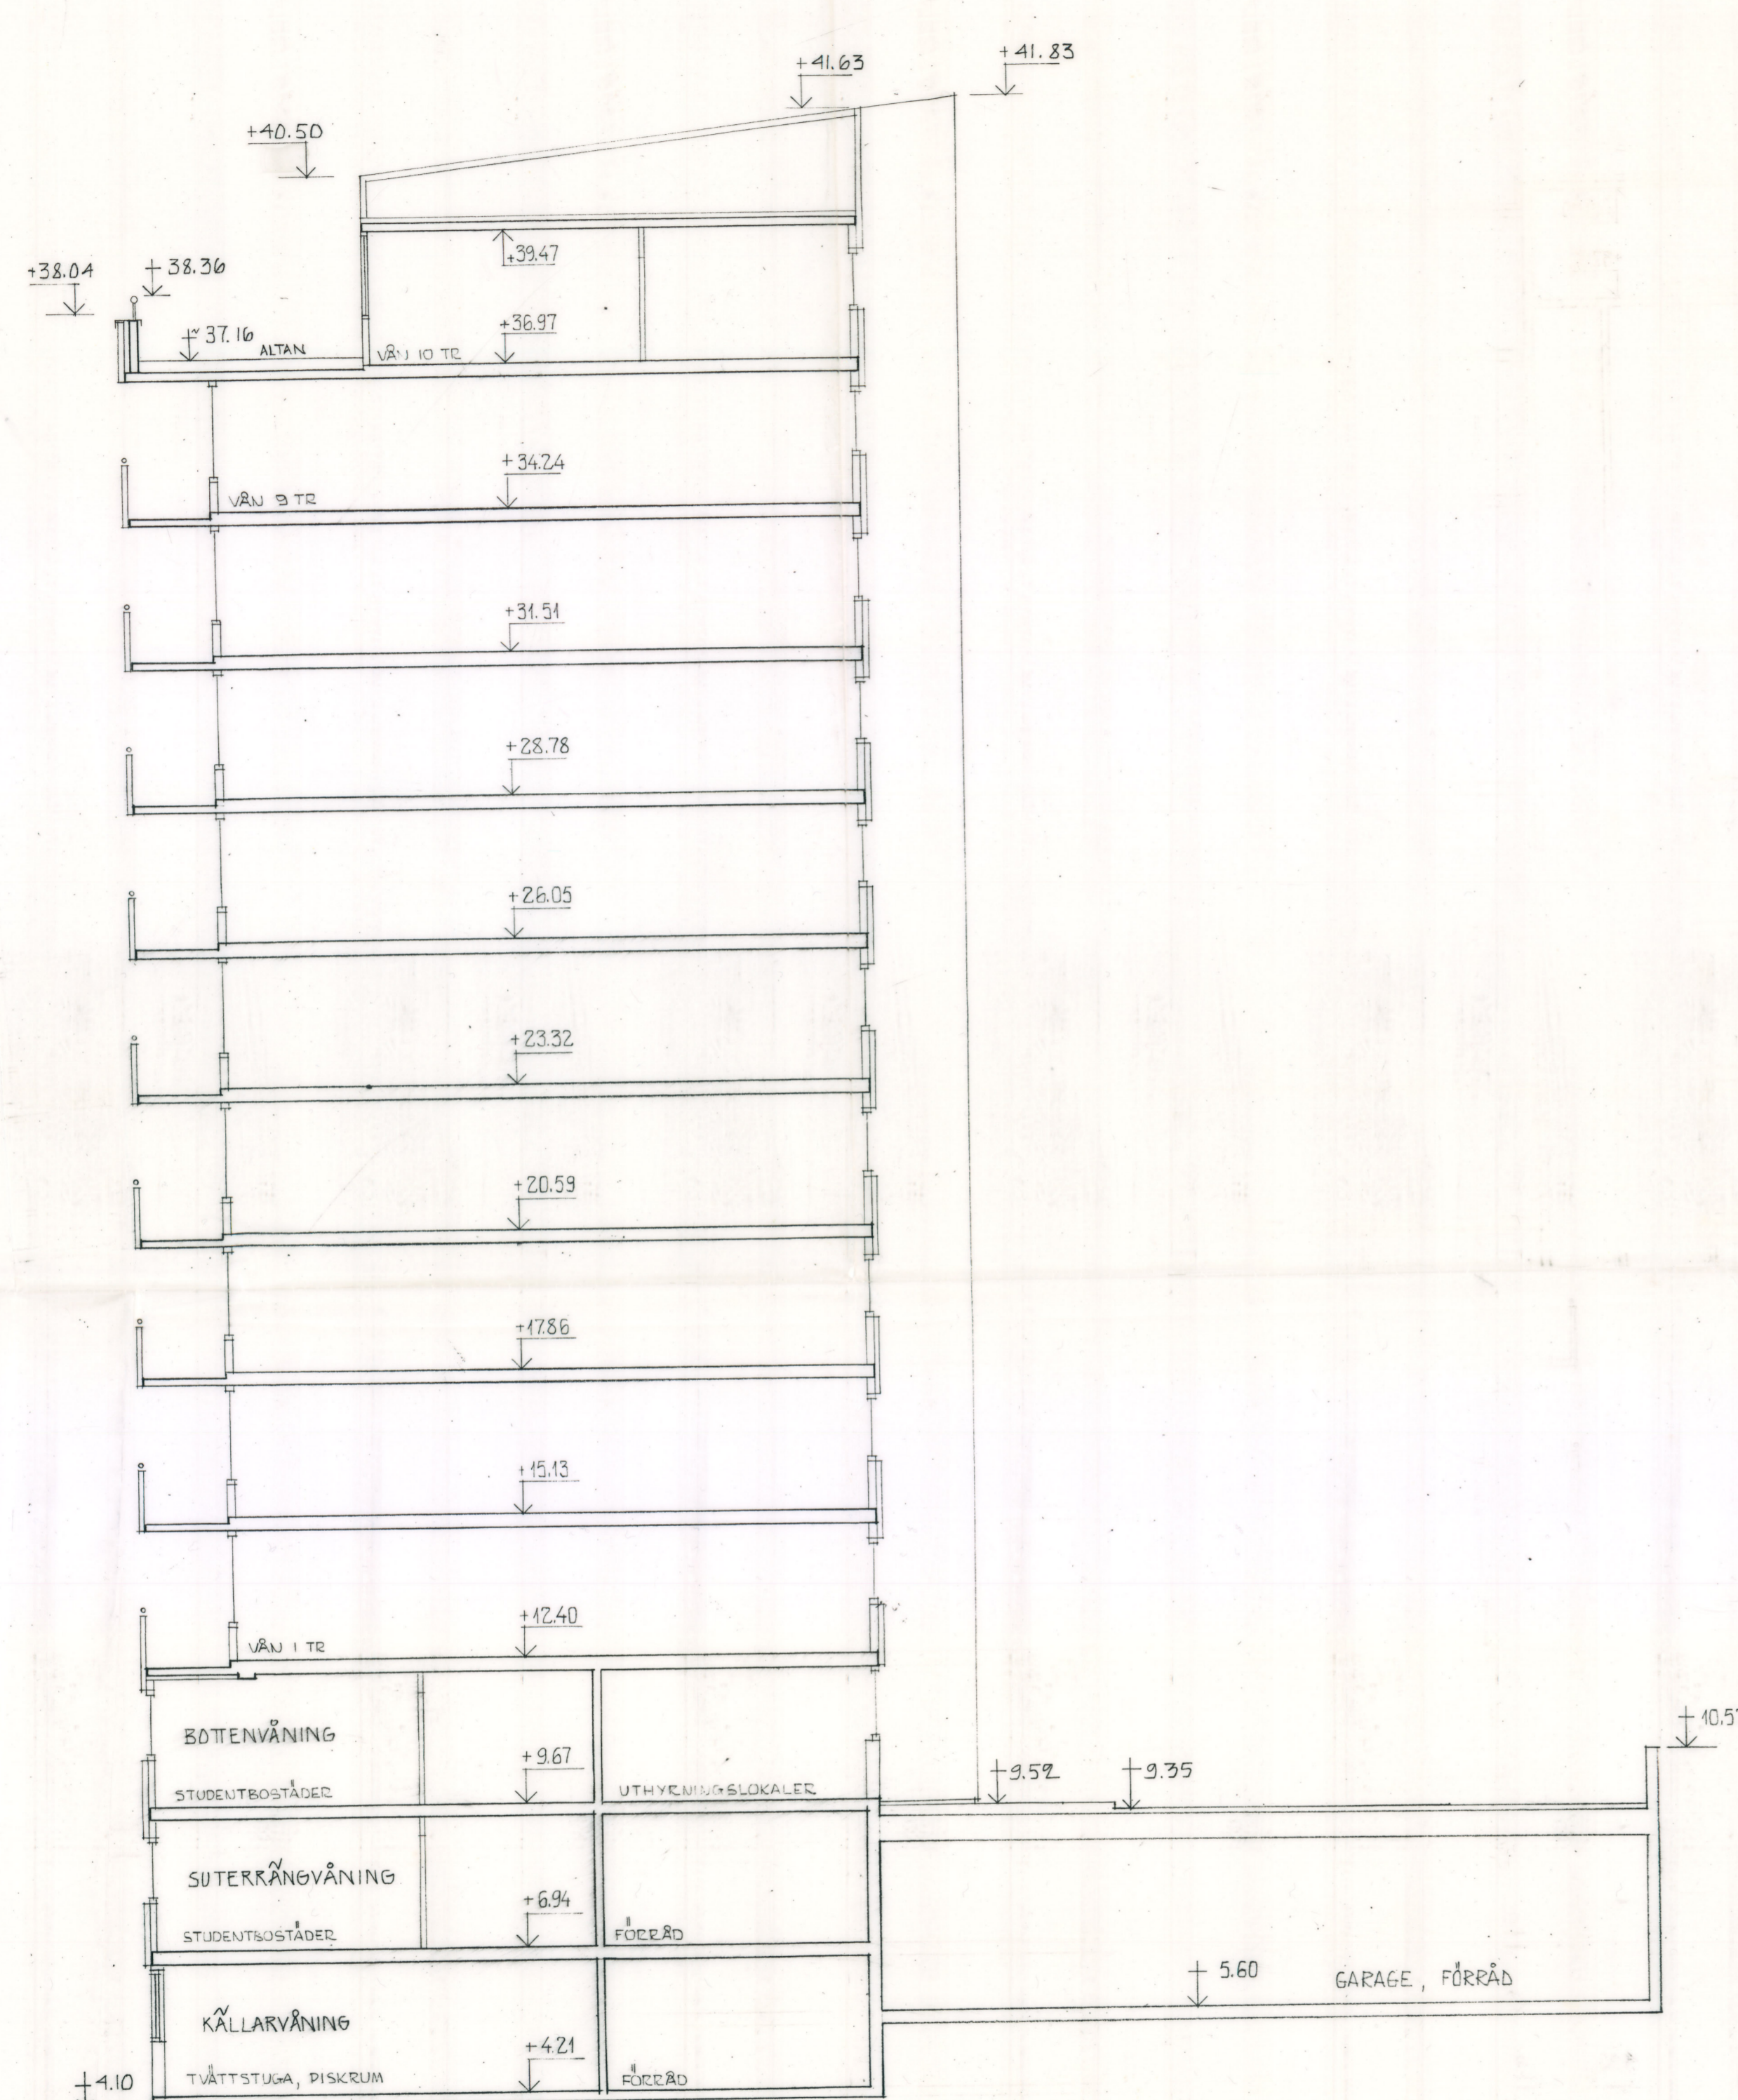


SEKTION I-I

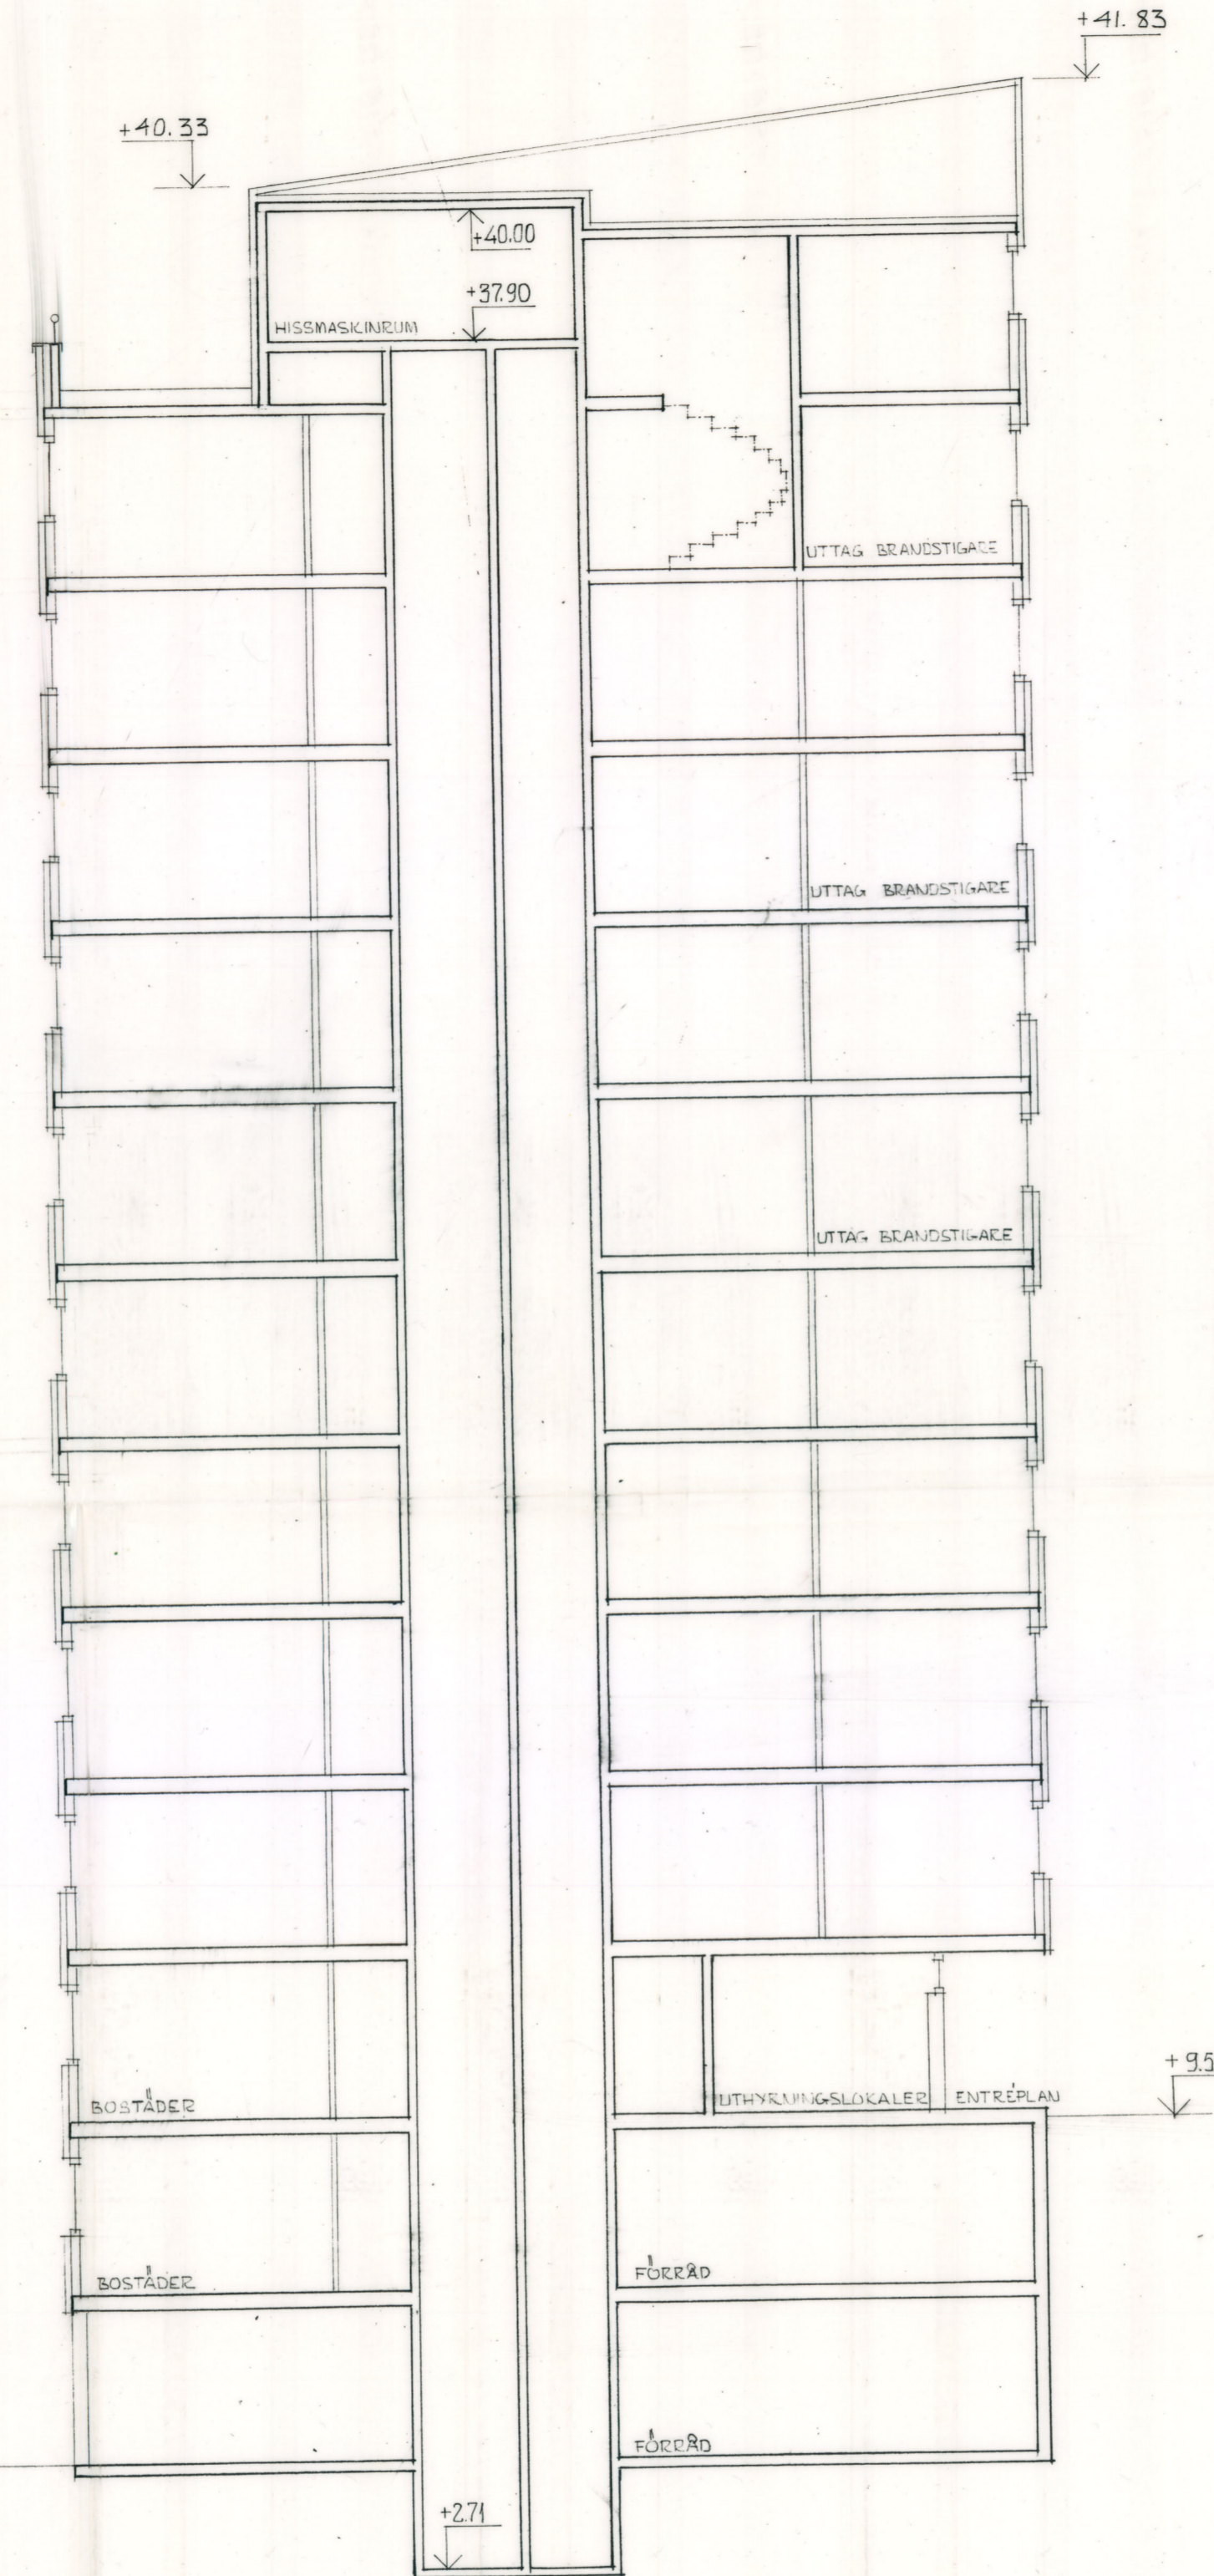


SEKTION II-II

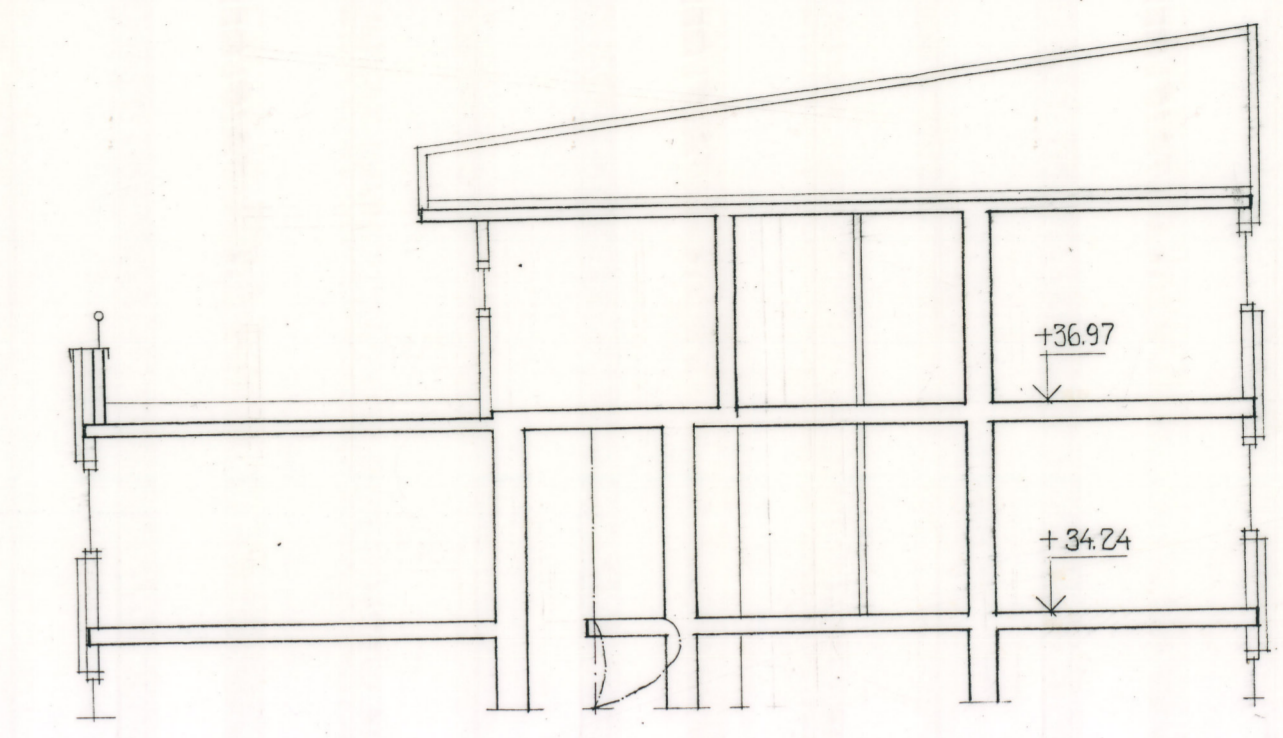

SEKTION III-III

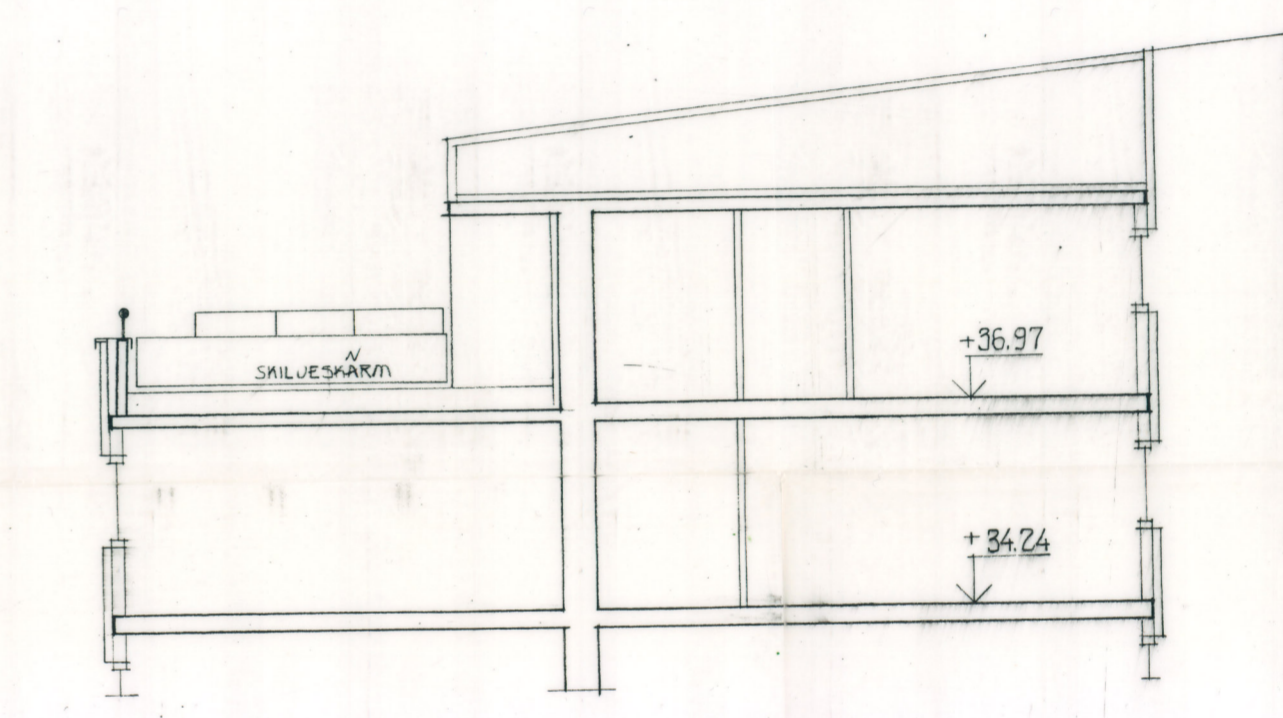

SEKTION IV-IV

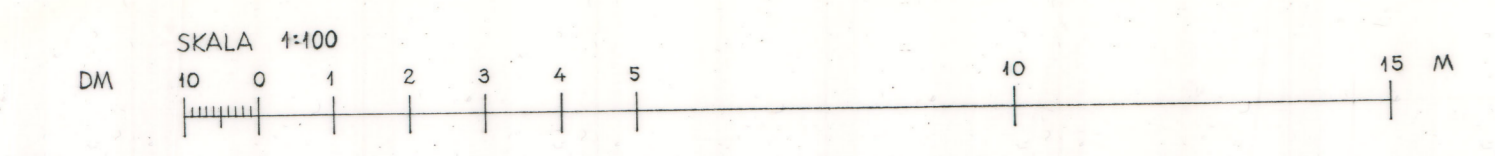

REV DEN 21-8 1964

KV KULTUR NR5 SÖDERMALM

HUS D	SEKTIONER	D 10
Skala 1:100	23.10.63	WP

ÅKE AHLSTRÖM KELLER ASTORIN ARCHITEKTER SÄN
Kornerstränd 12 Stockholm K. Tel 542820 542821

W. Ahlström 461568