




N:o 25 d1
1914

RITNING TILL KONSTHALLÄ KV FYRKANTEN KUNGL. DJURGÅRDEN
FA/AD MOT ÖSTER

Stockholm
Byggnadsnämnden
Byggnadsnämnden

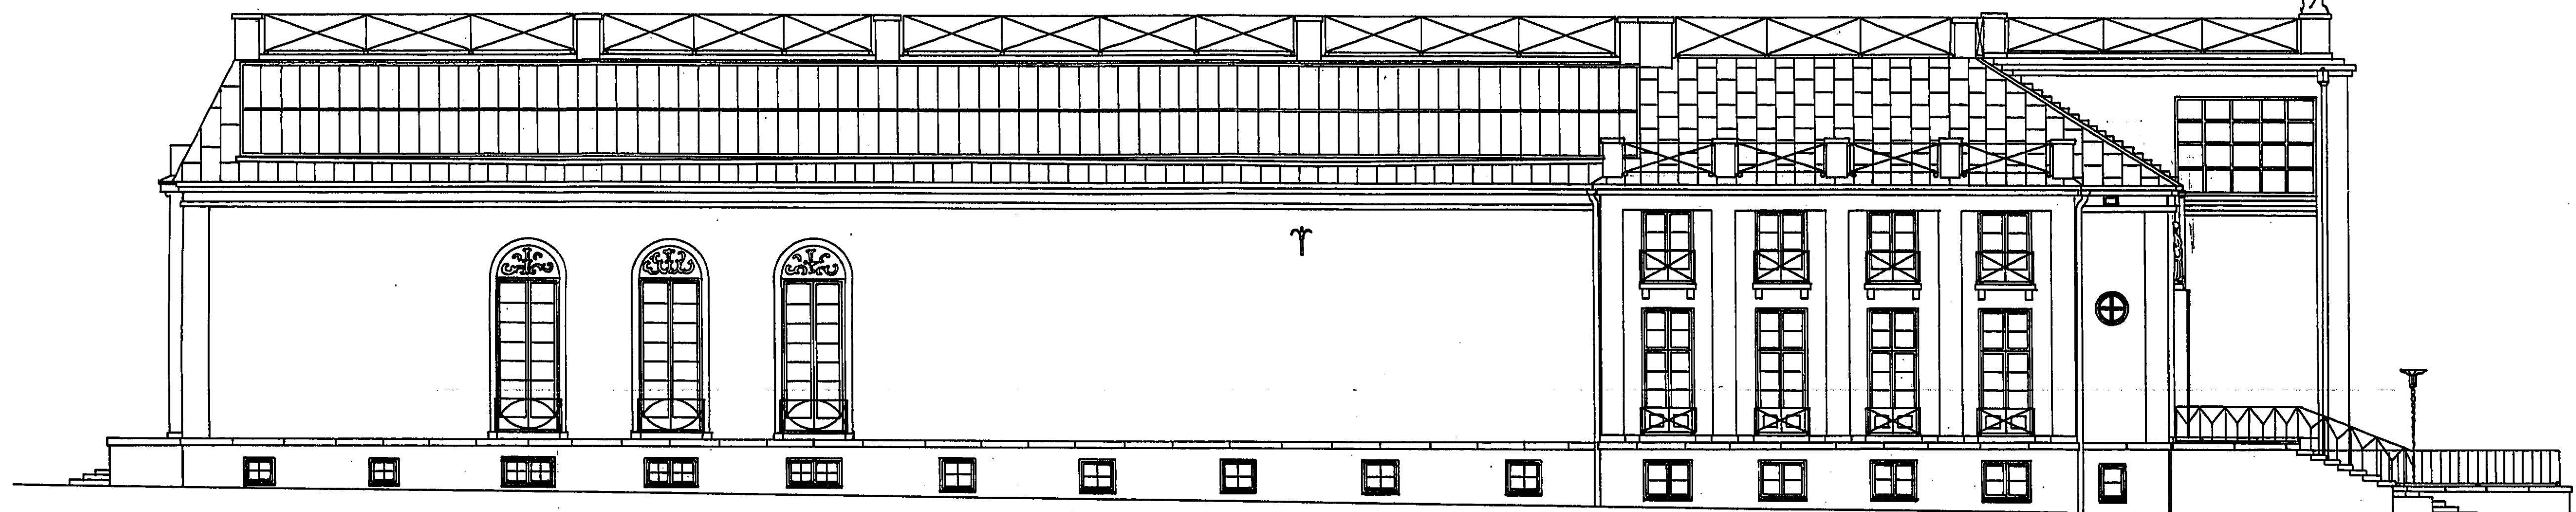

FA/AD MOT VESTER

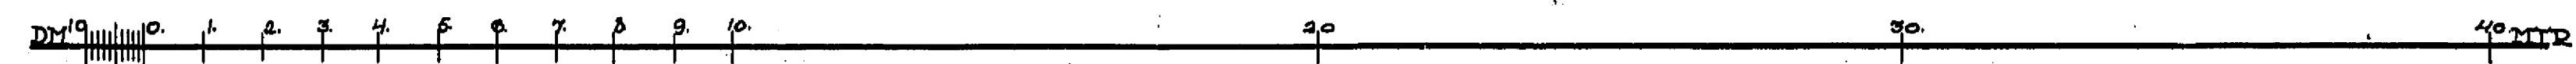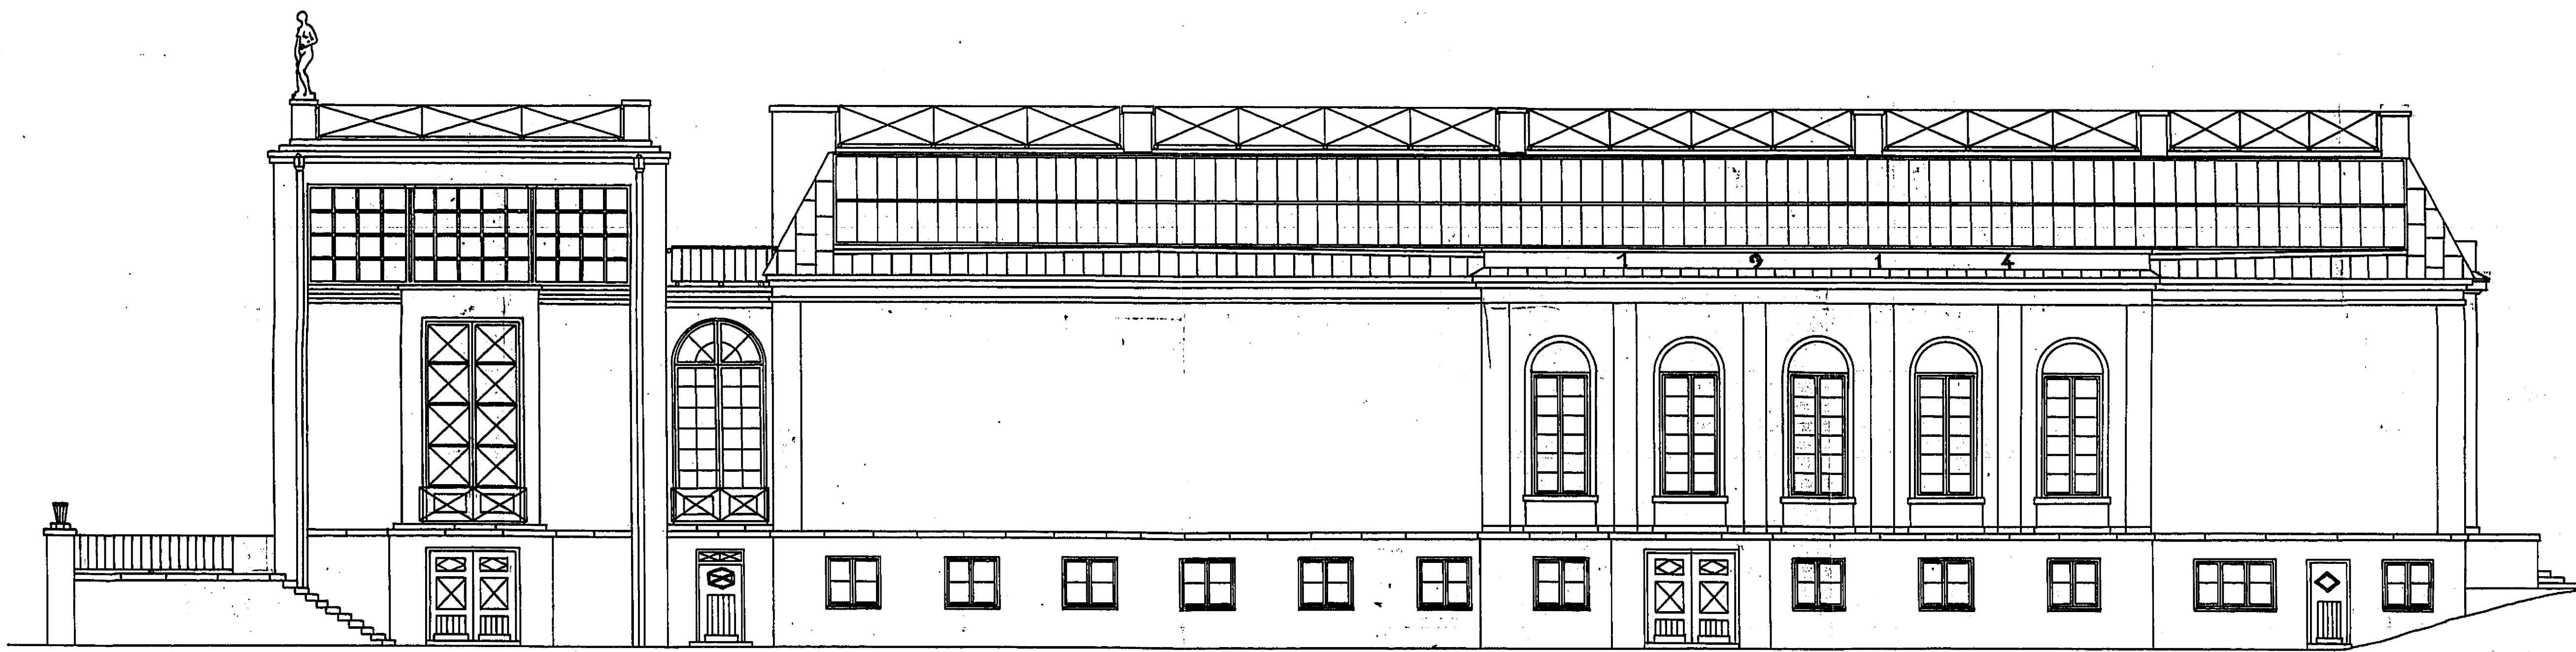

FA. G. BERGSTEN
ARKITEKONTOR
RITN. LIT. B. No 22/11
UTF. af C. N.
STOCKHOLM d. 22/10/14