

NYBYGGNAD KV. KOLET N^o 6

STORA MOSSEN

*Nr 182 Sund
1937*

ING. TILL BYGGNADSNÄMNDEN

27 MAJ 1937

Av Stockholms stads fastighetsnämnd för dess del och med hänsyn till sökandens tomträttskontrakt godkänd till efterrättelse vid bebyggande av tomten
i kv. *Kolet*
inom *Stora Mossen*; åliggande det sökanden jämlikt nämnda kontrakt att för godkännande underställa fastighetskontoret förslag till utvändigt behandling, innan sådant arbete utföras

Stockholm den 18/5 1937.

Enligt uppdrag

W. Ahlberg


2009

*Likhetens med den i enlighet med Kungl. Maj:ts
närliga resolution av den 2 juli 1937 av*


Byggnadsnämndens fastställda ritningen beviljas

Stockholm den 22 sept. 1937

W. Ahlberg

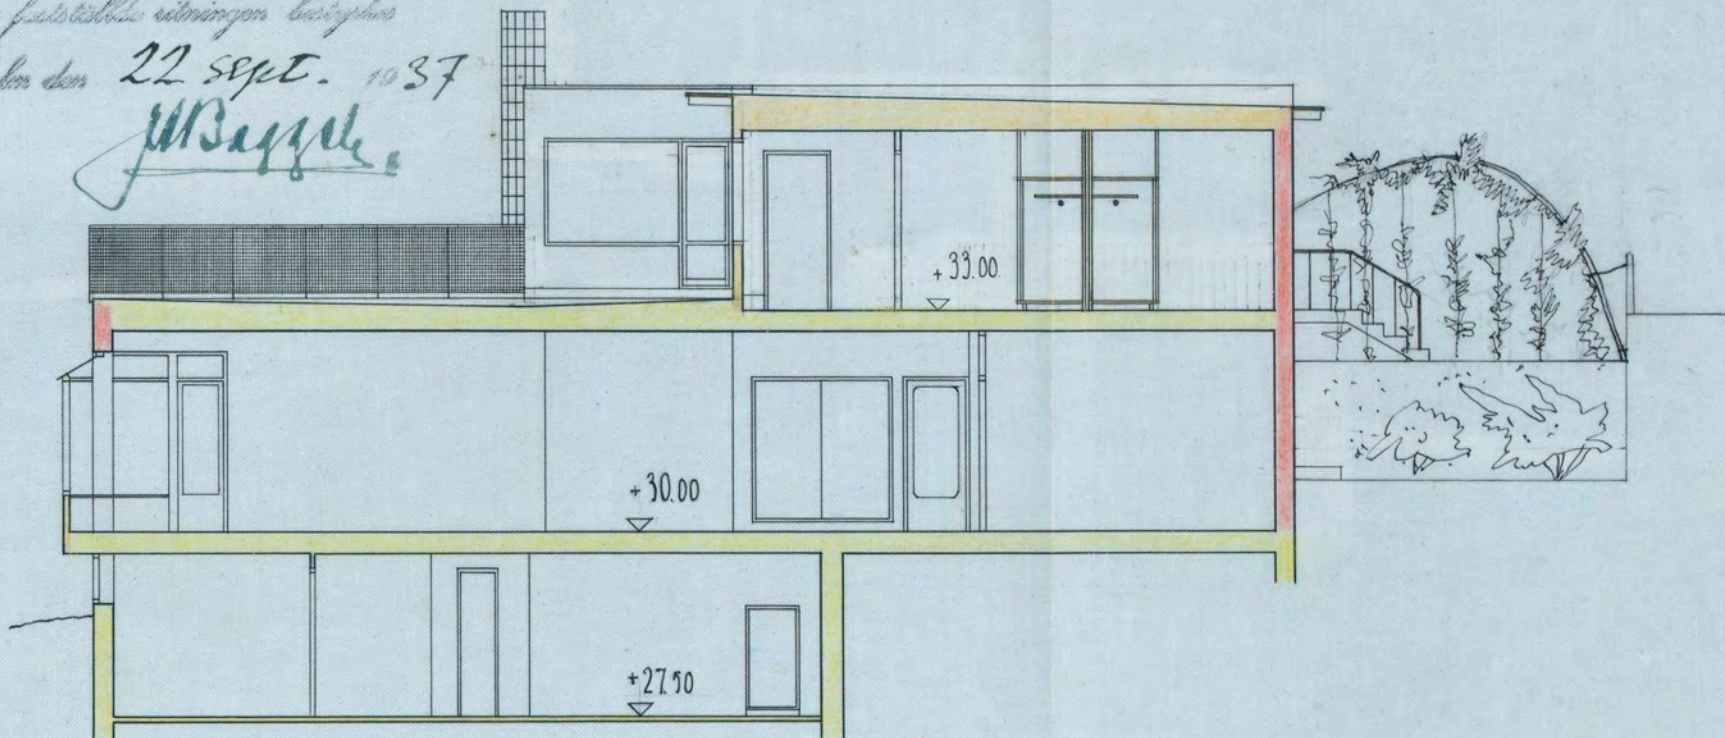

SEKTION

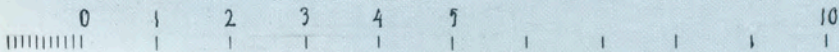

STOCKHOLM 1 APRIL 1937

W. Ahlberg

A58001