

Nr. 354 Bnd
1942

IND. TILL BYGGNADSHÄNDEN
27. JUL. 1942


31

31.
BEVARAS


A.B. STOCKHOLMSHEM
KVART. Dolmen N:1.
HUS E

Liljehögen med den fastväxlade
våningens bestyrelse
Fotokopia den 19 aug. 1942
Gunnar Wetterberg

Bokad 19/8 42

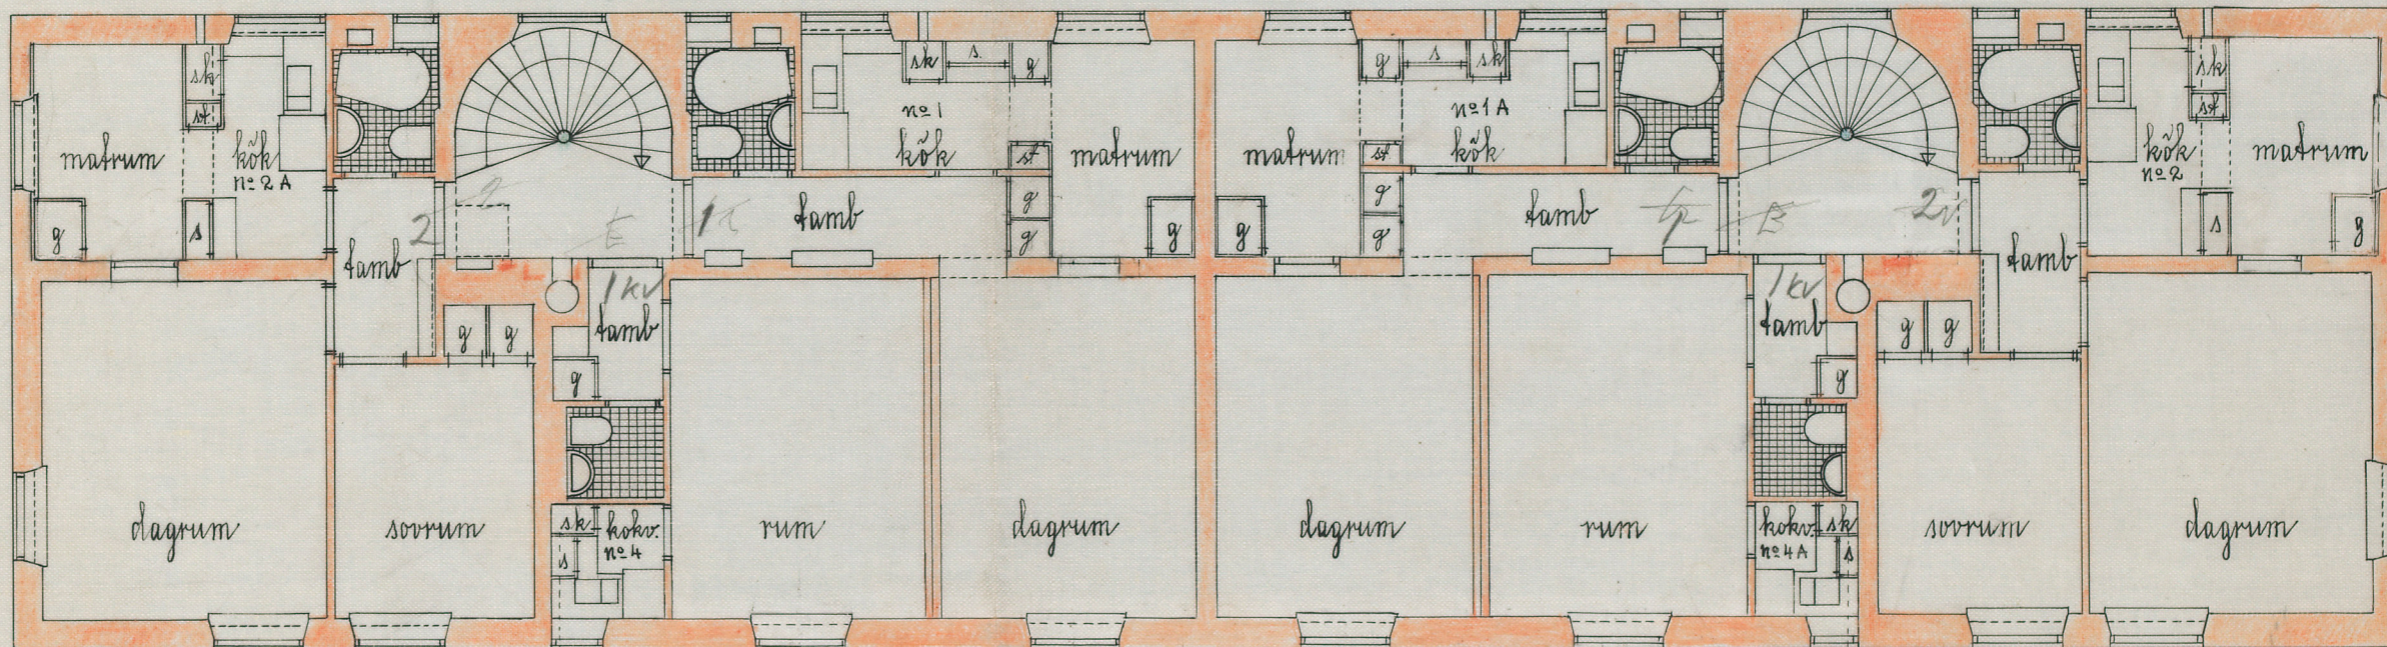

bottenvåning samt våning 1 och 2 dr

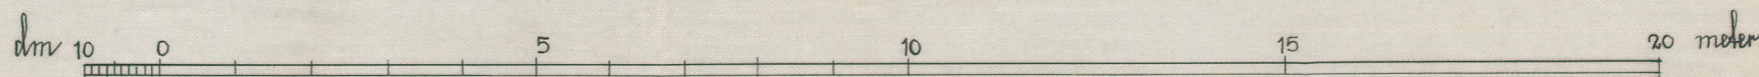

STOCKHOLMS STADS FASTIGHETS-
KONTORS HUSBYGGNADSAVDELN:
Löp. nr. 625 D 30/5 1942
R. ...
Gock: / 10

NILS G:SON FRIBERG
ERNST HAWERMAN
ARKITEKTER SAR 17 122 37
GRUNDBERGSTORG 22, STOCKHOLM
15.4 1942
21.7 1942