



PROJECT TILL ARBETARE BOSTADS BYGGNAD
för 16 Familjer.
att uppföras å tomten No:1 Qvarteret Barnängs-
backen större i St Catharina församling

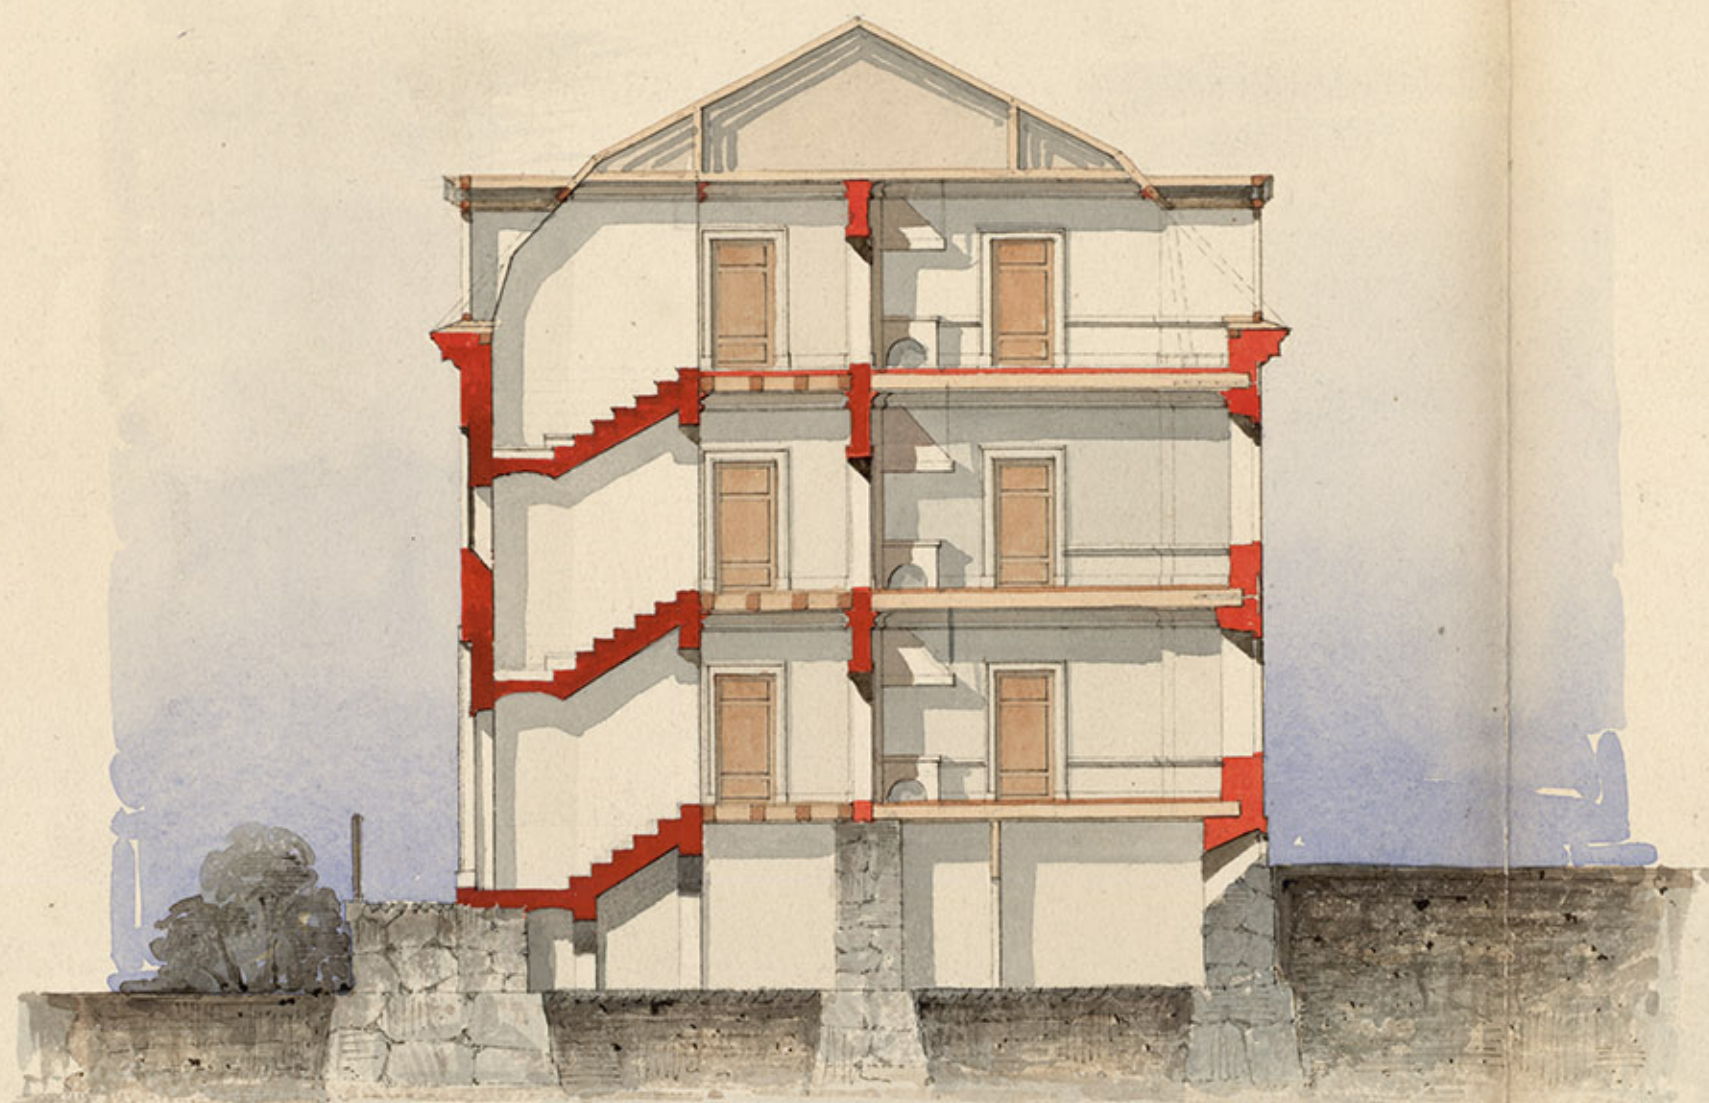


Facade åt Norr

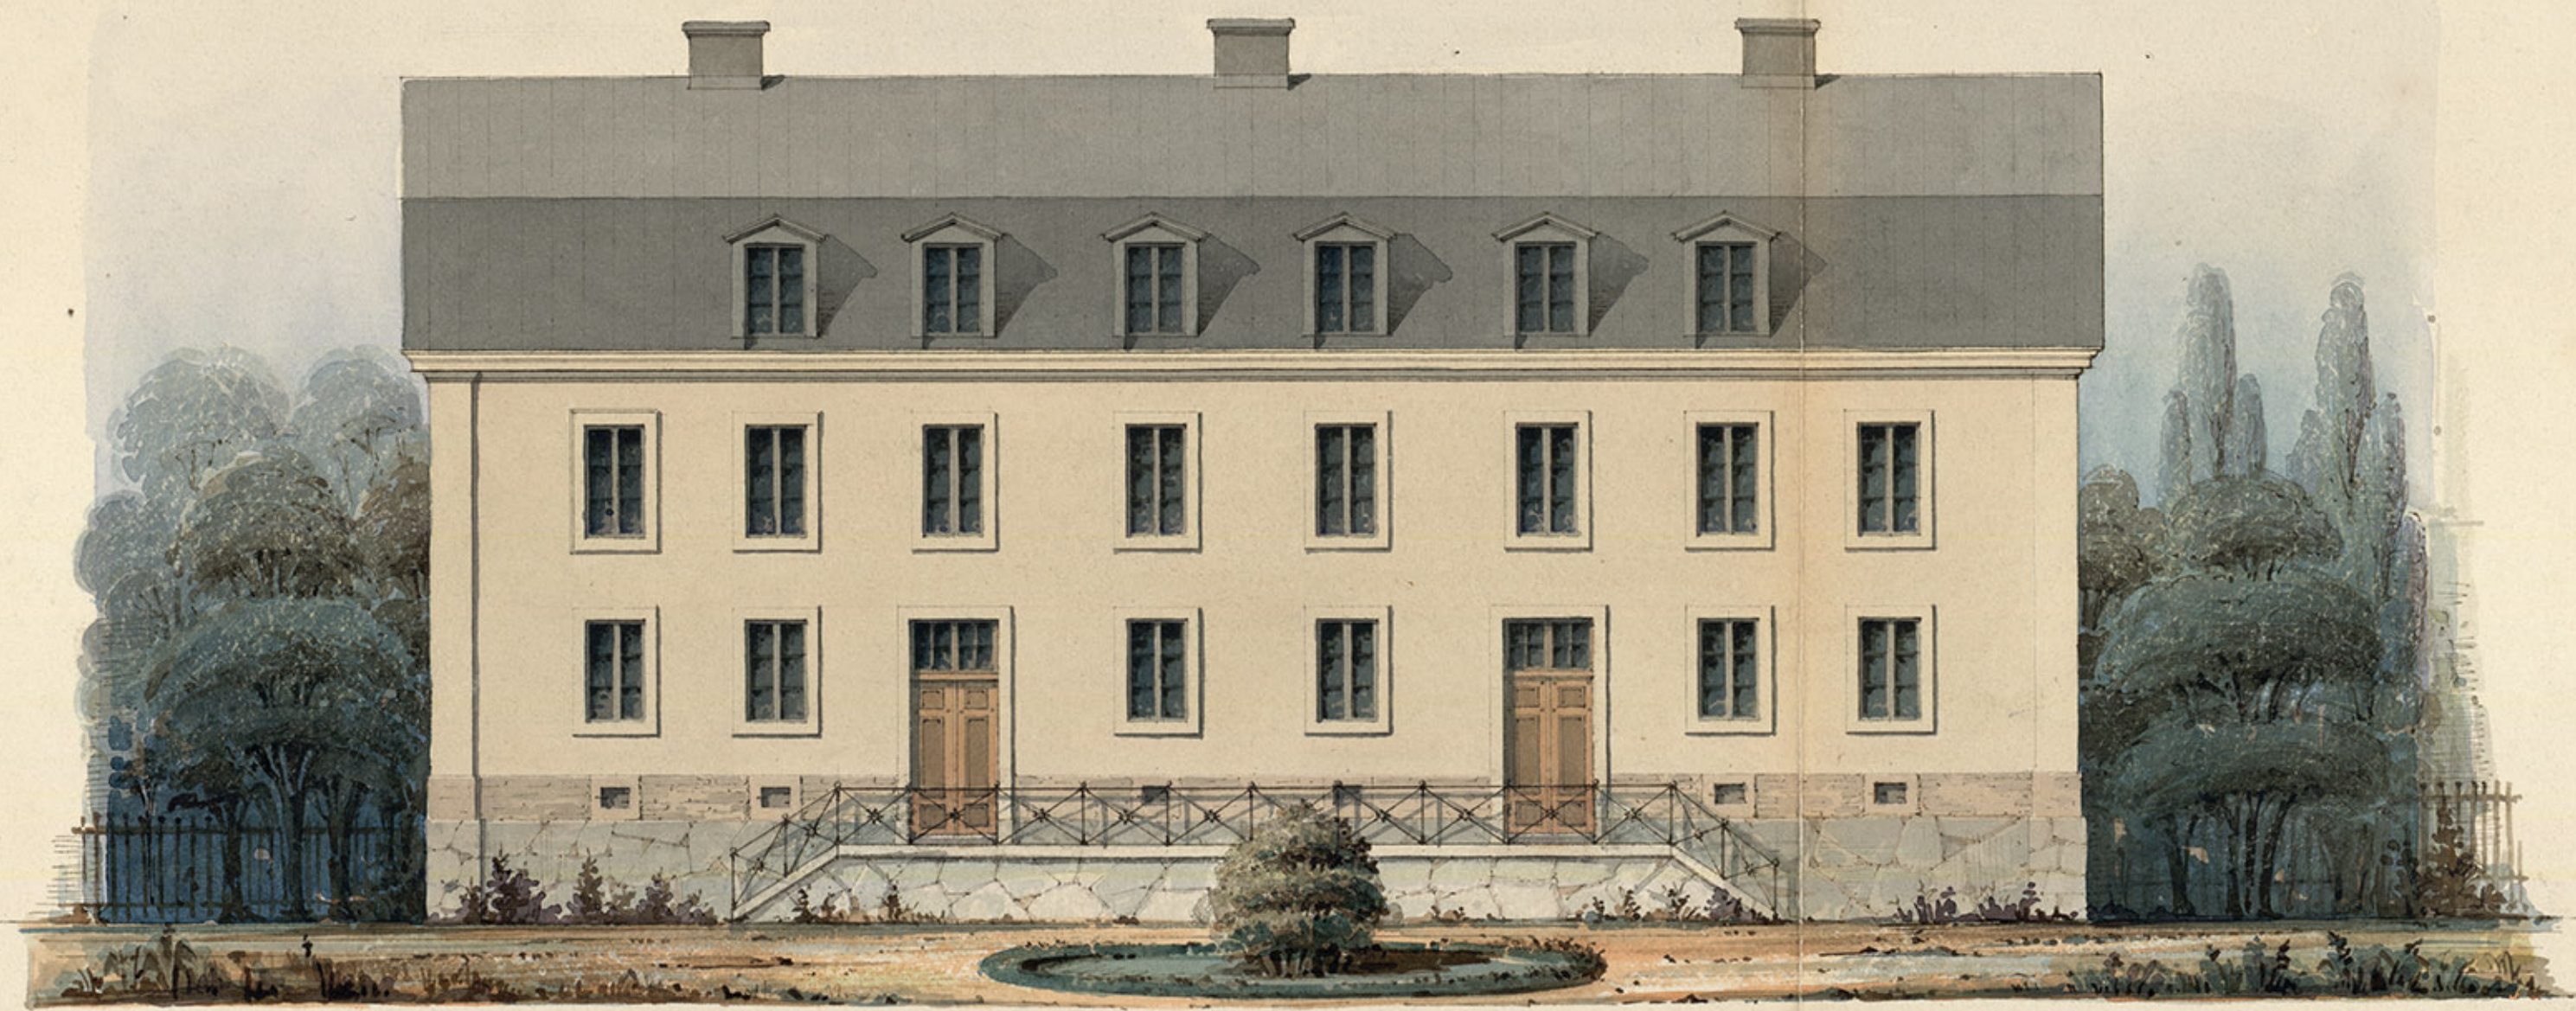

Genomskärning

Facade af Trätt och uthus Byggnaden.


Gavel

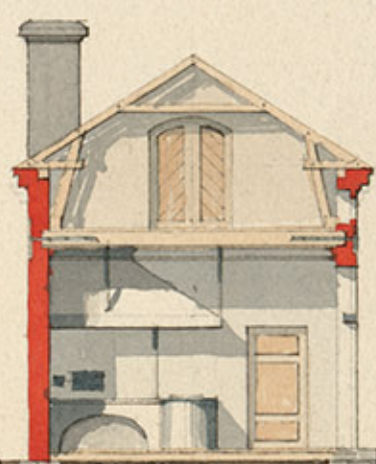

Genomskärning

Facade af Wädbod Byggnaden.

Gavel

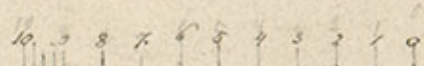

10

20

30 Meter

J. W. Wern
1836

