kv. fotbollen nr. 1
Överplan.
Nr 410 Brand
Fotbollen 1
Overplan

ING. TILL BYGGNADSNÄMNDEN
27 SEP. 1932

BEVARAS

Lekholen med den fastställda ritningen bestyrkes.
Stockholm den 5 oktober 1933
Erland Wetterlund

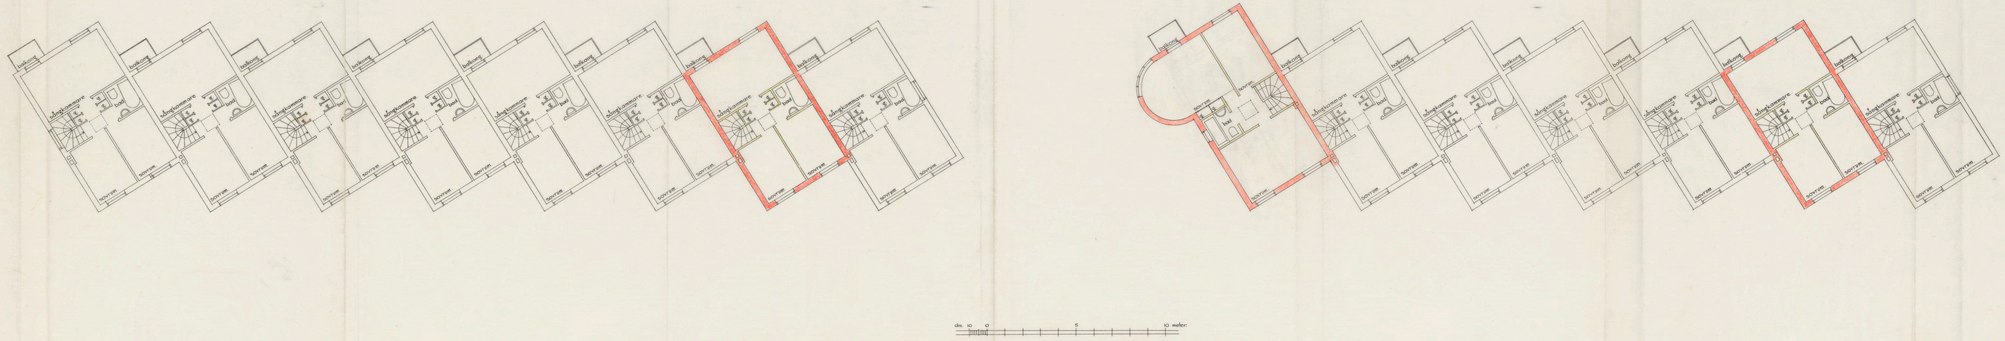

A 29012