


SKISSRITNING · TILL · RÅDHUS · FÖR · STOCKHOLMS · STAD · Å · ELDKVARNSTOMTEN · KUNGS HOLMEN

(HANDTVERKAREGATAN.)

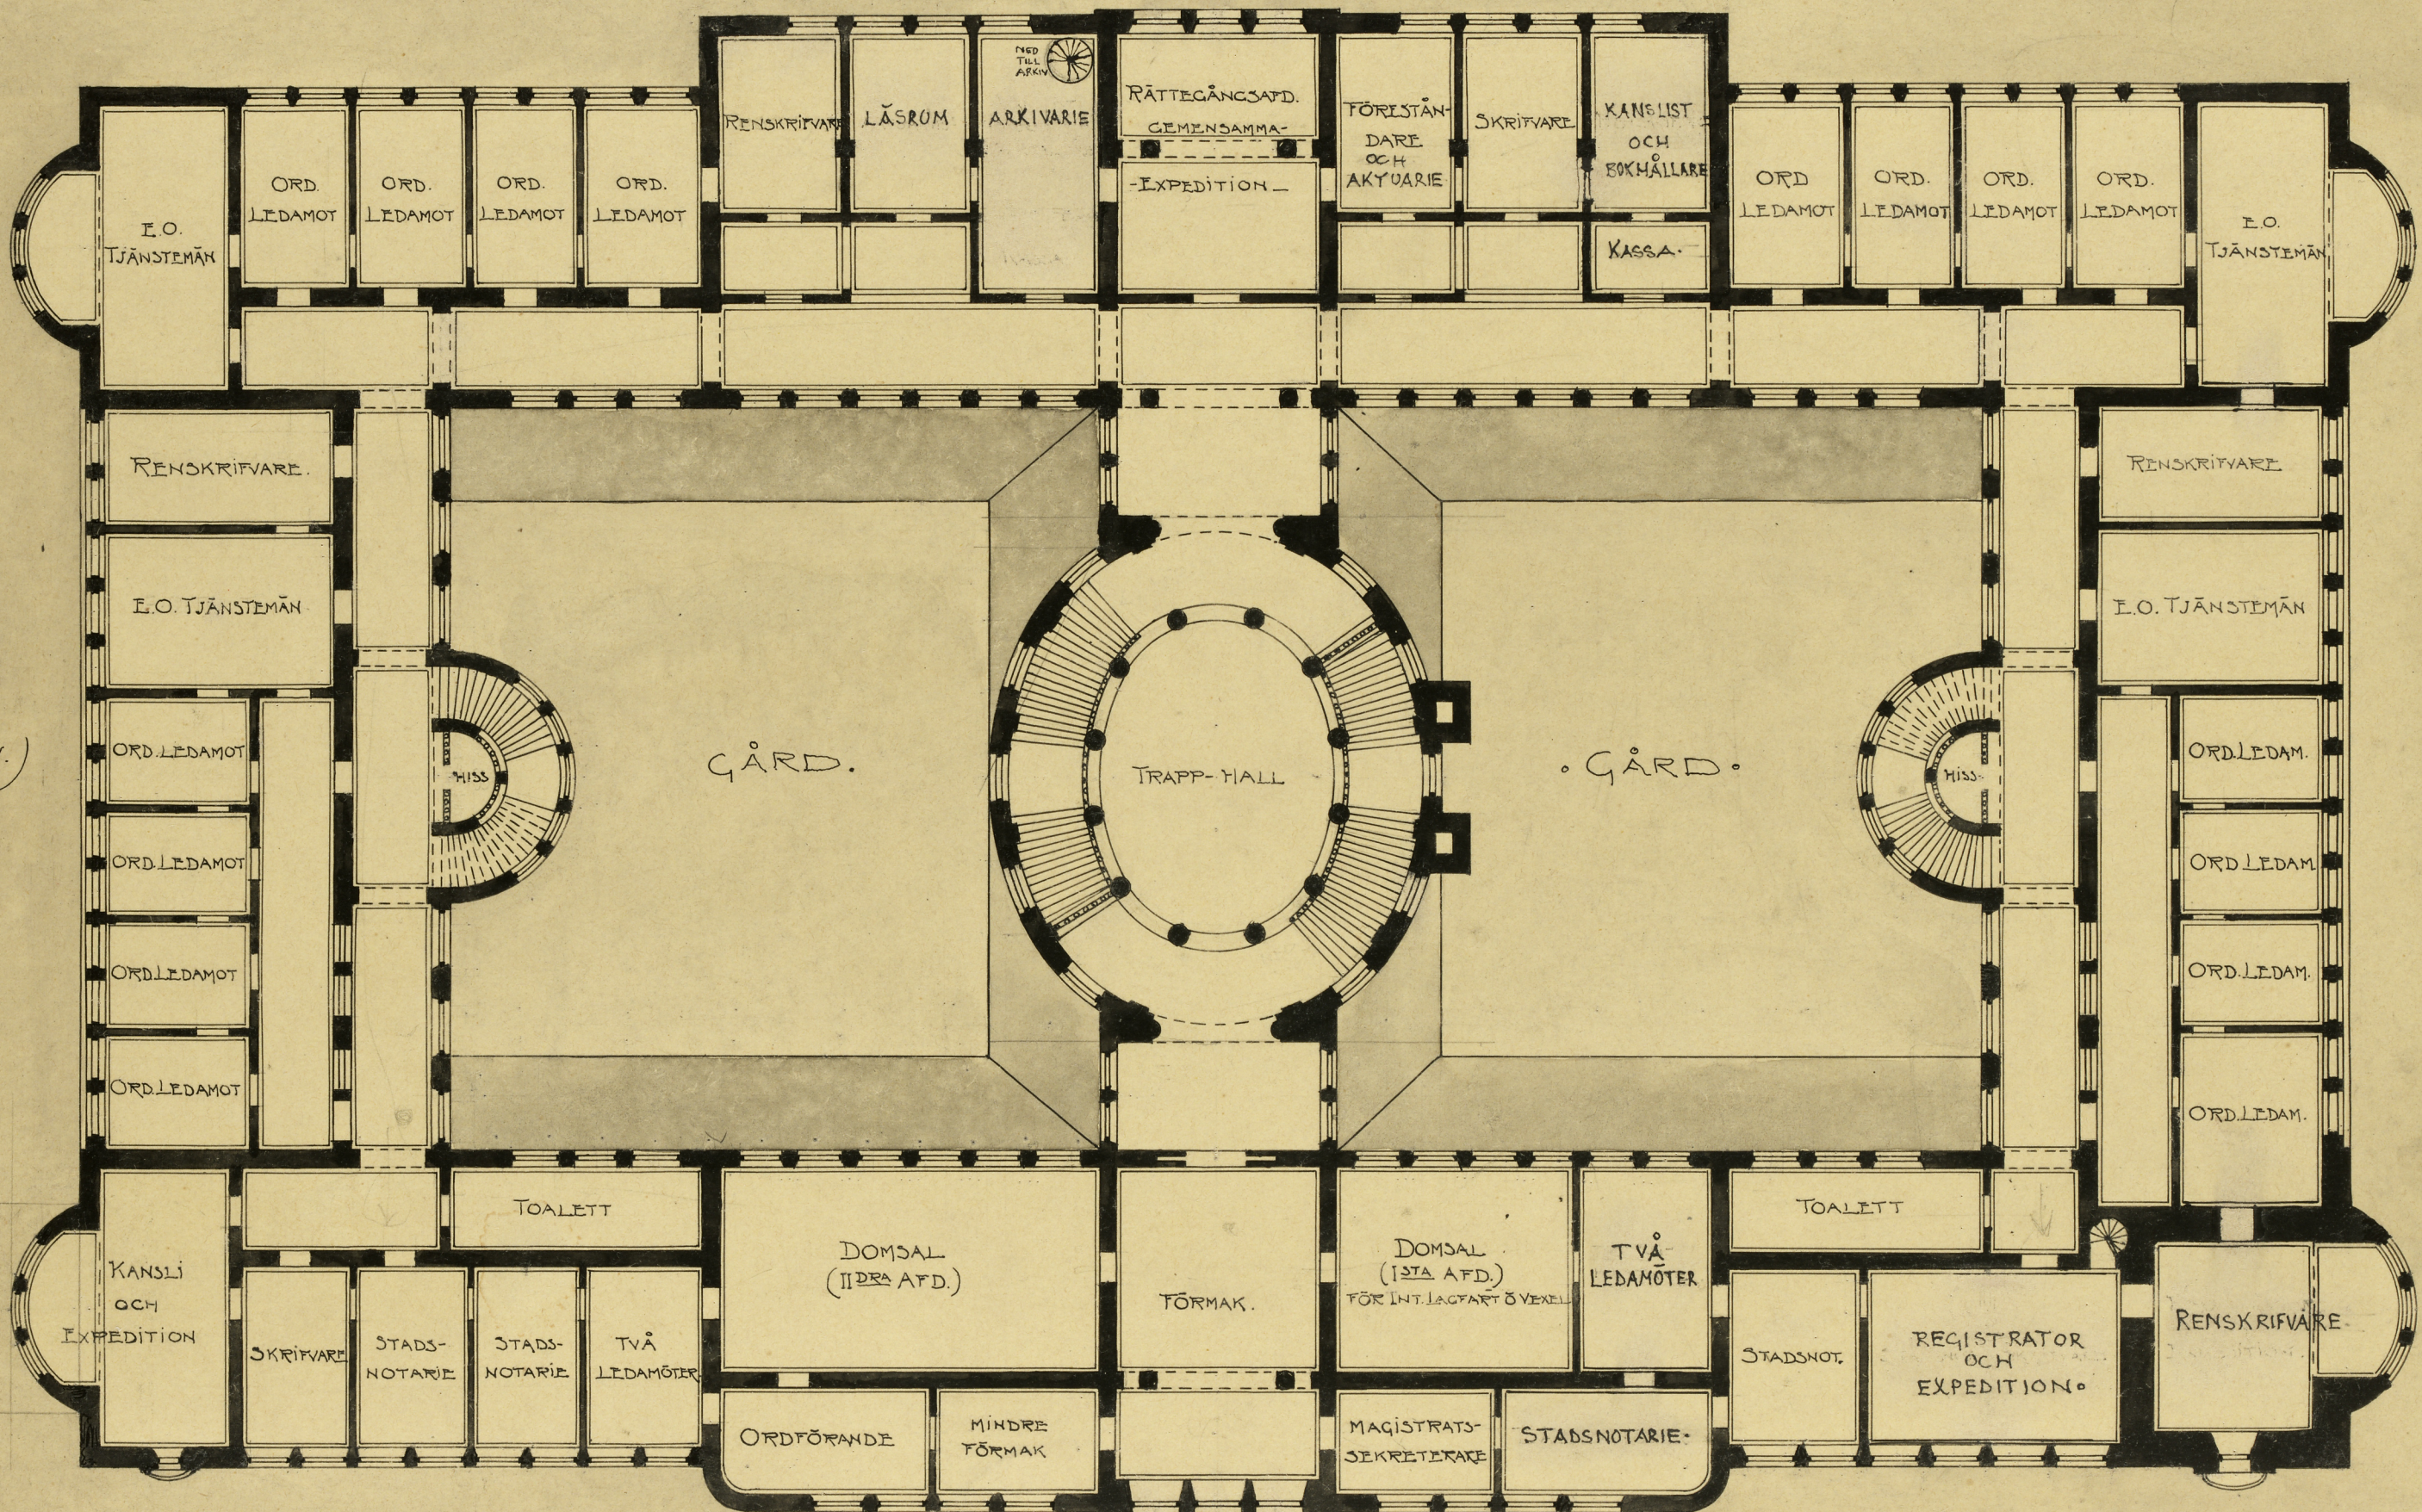

(EIRA-PLAN.)

(NYA · KUNGS · HOLMSBRON)

·PLAN · AF · VÅNINGEN · 2 · TR · UFF ·

RAGNAR · ÖSTBERG · APRIL · 1902 ·

