


TORNKRÖNET.

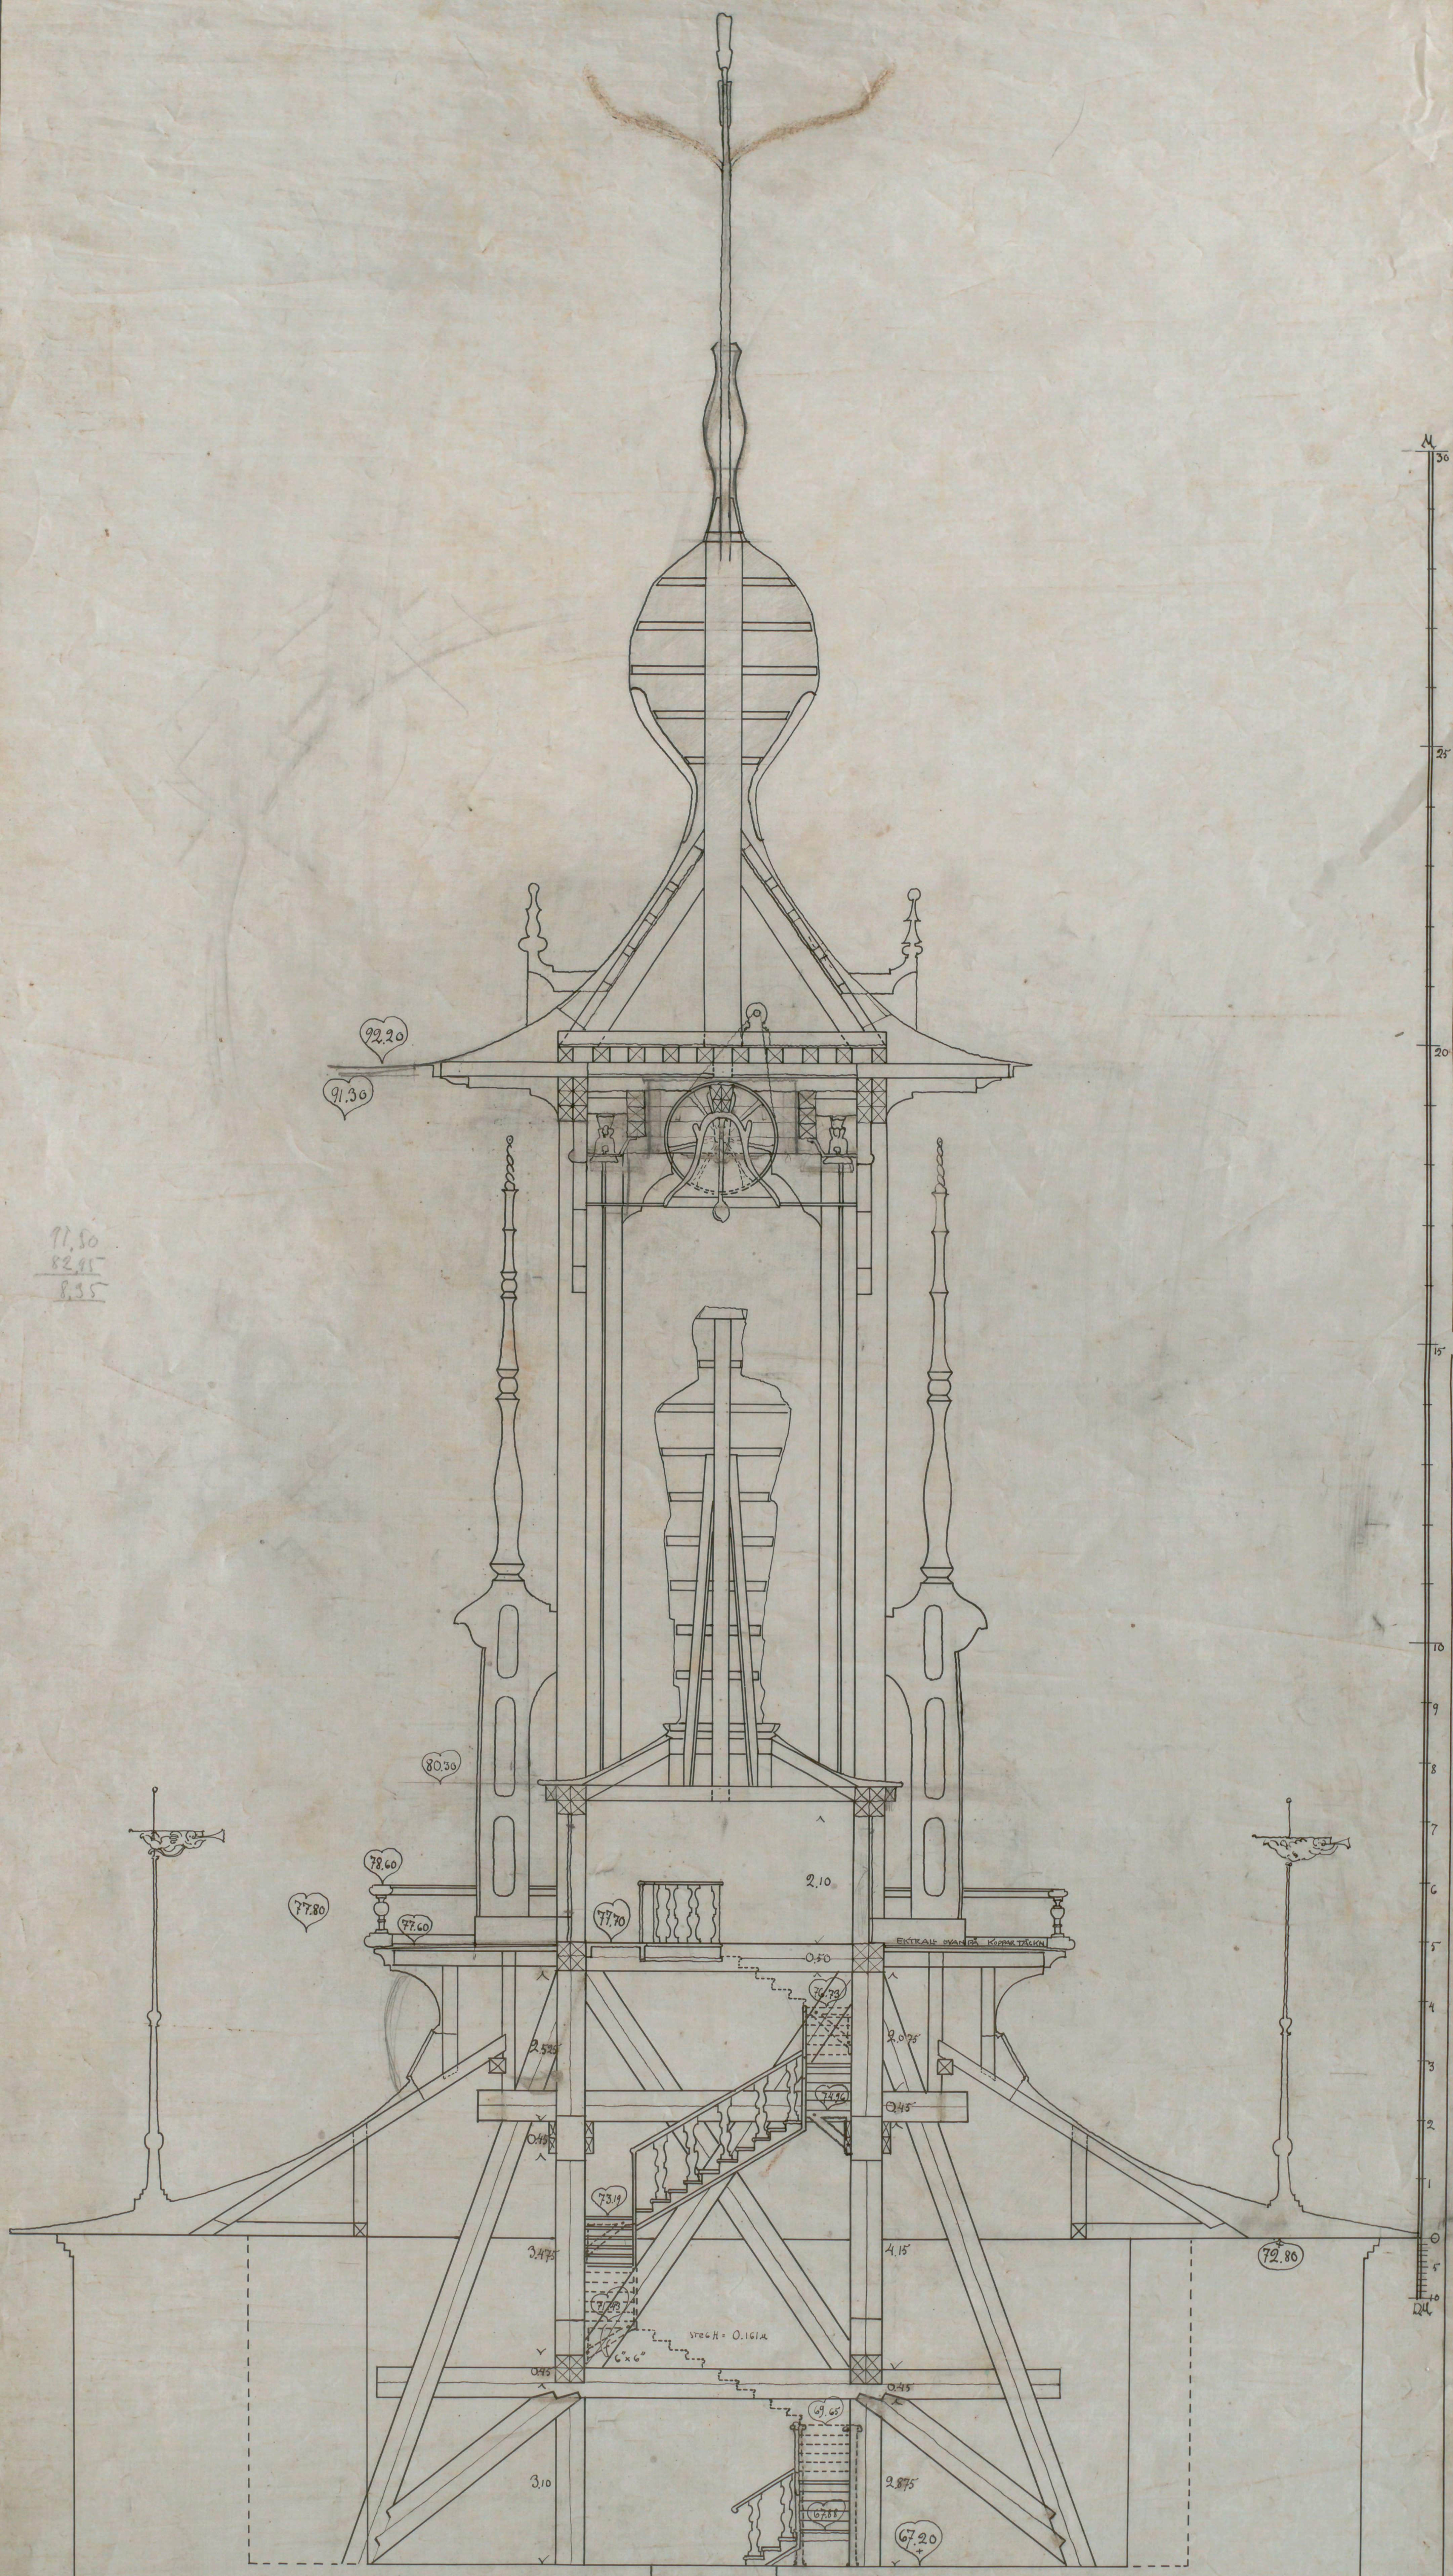

DIAGONAL SEKTION
SEDD MOT
SYDVEST.

STADENS
BYGGMÄSTARE
17. FEBR. 1919
1630.

NS 175 1932