


N^o 410 ^{Brand} / 1920 Ritning till biografbyggnad vid Alvik.


arende
ent. biografkarta - vid Alvik
Brofarna
Stockholm 17.11.20
C. E. Petersson

REG. TILL BYGGNADEN
23 NOV 1920

Likheten med den fastställda
ritningen bestyrkas
Stockh. den 1 dec. 1920
J. R. Rydberg

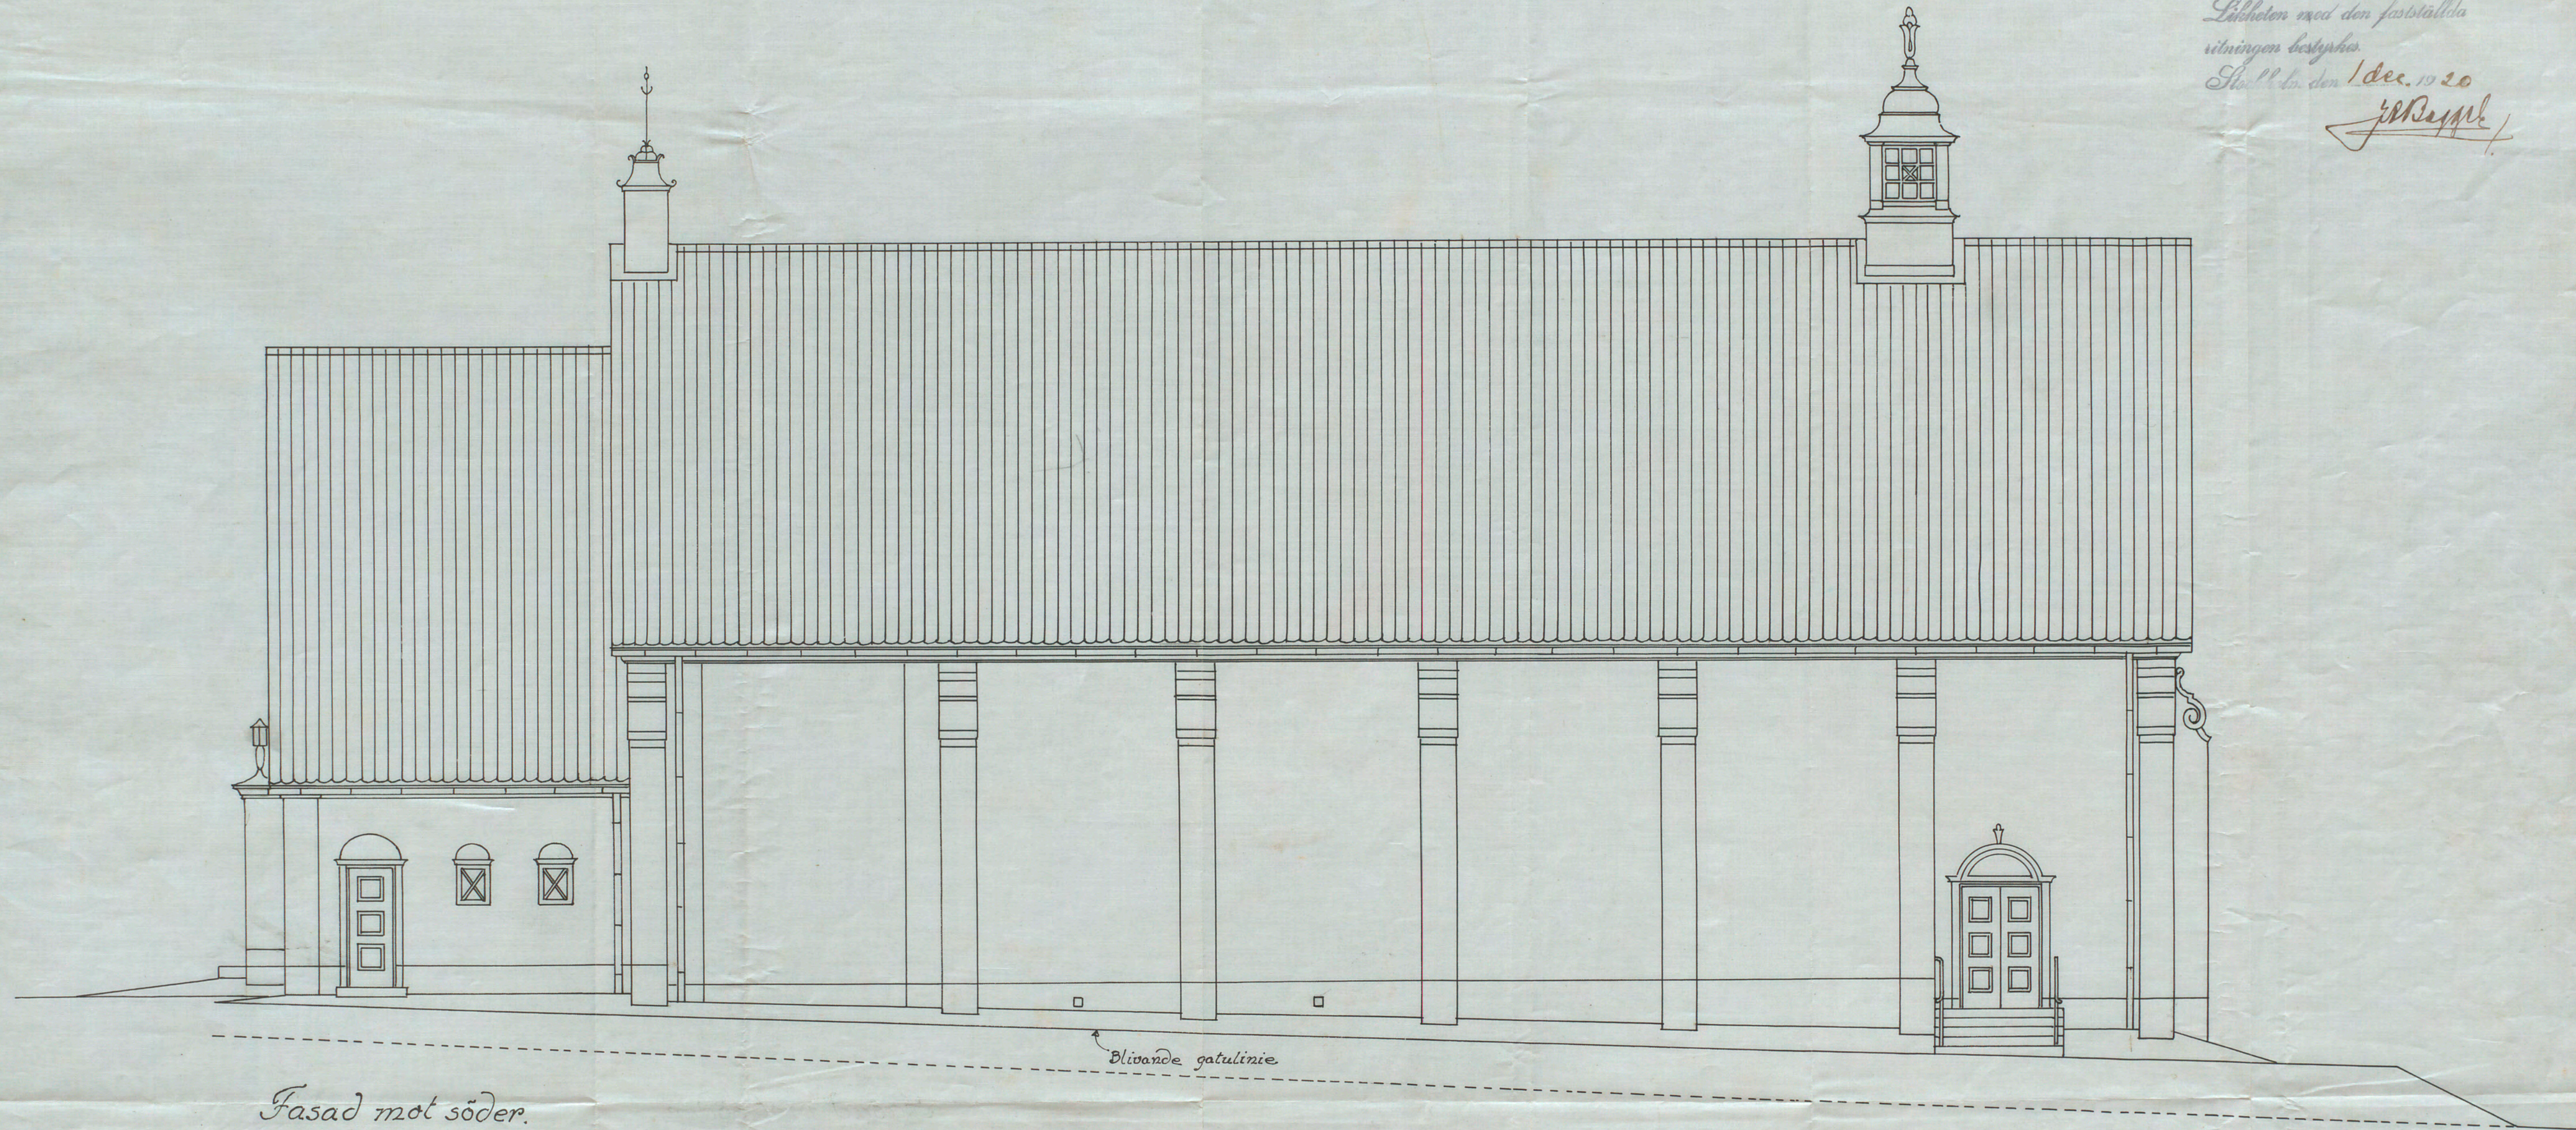

Fasad mot söder.

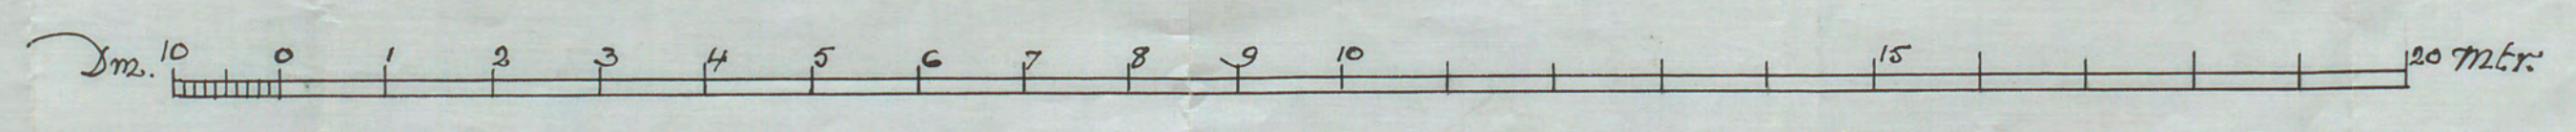

Stockholm 14 nov 1920
C. E. Petersson P. E. Lundqvist.
A 8818