


Planhöljen med den fastställda ritningen bestyrkes: 17/12/04
Stockholm den 17/12/04
A. H. Hedqvist

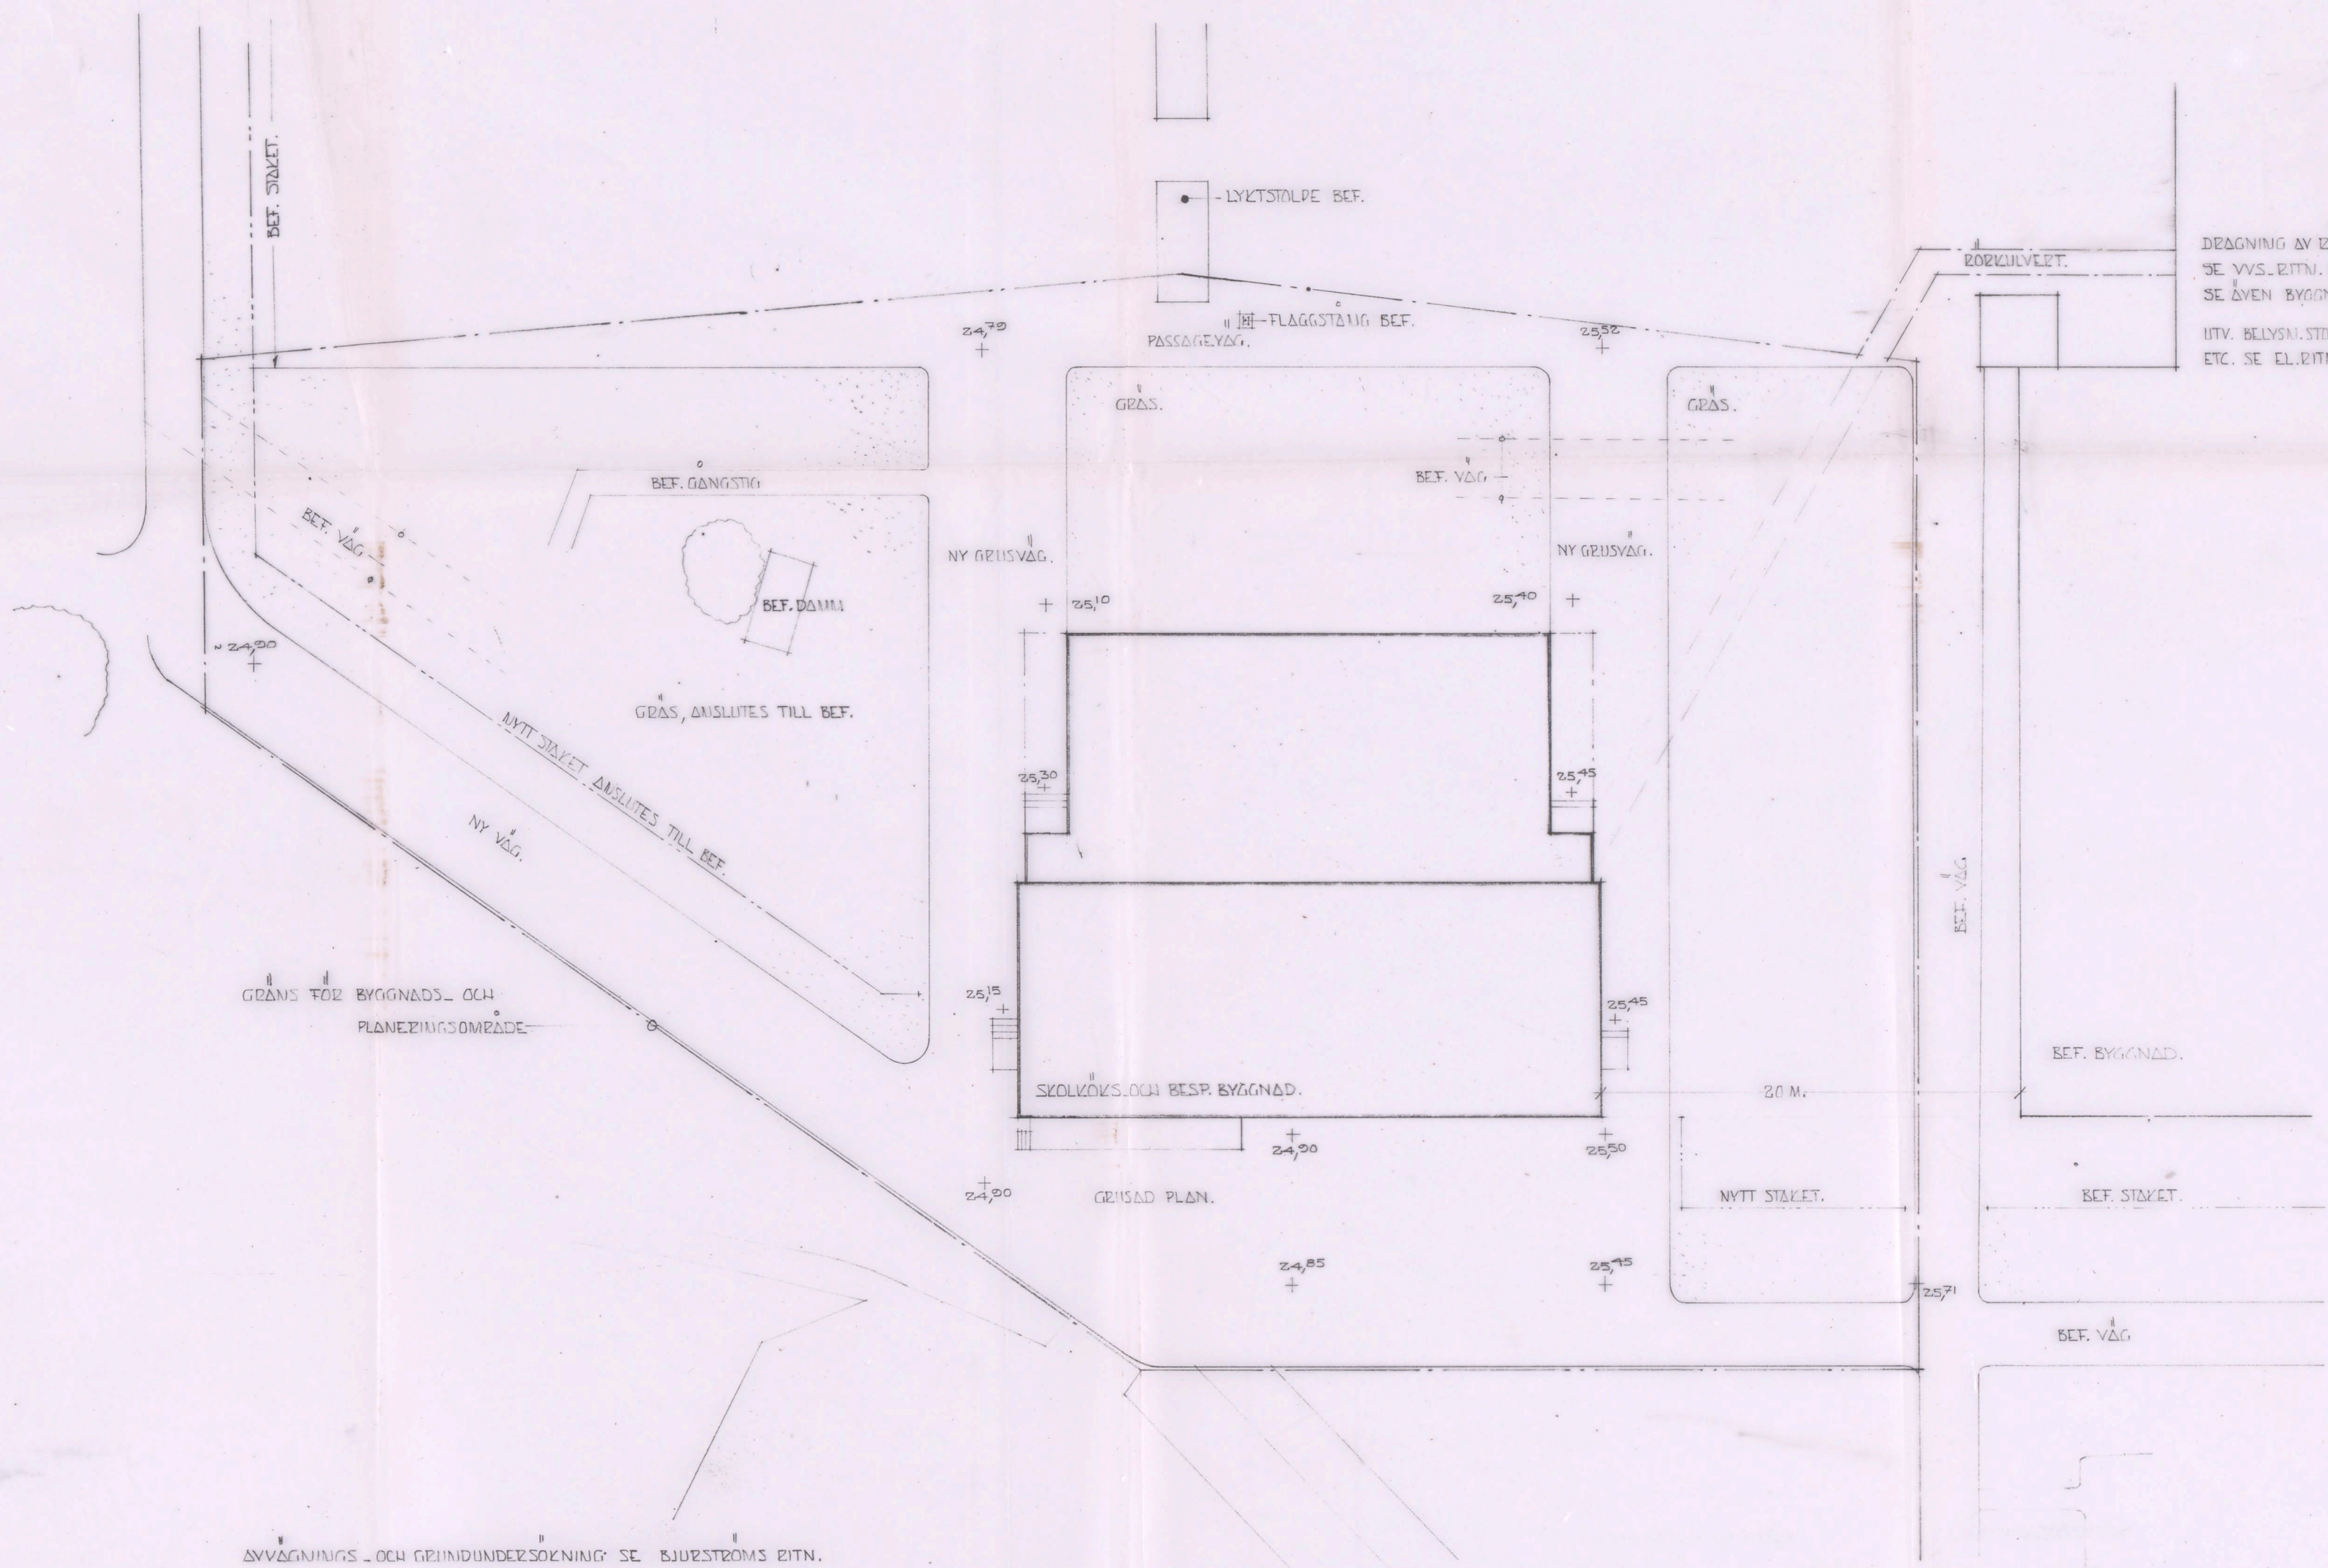

DEGNING AV RÖR I BEF. BYGGNAD,
SE VVS. RITN. ERF. BYGGN. ARBETEN UTF.,
SE ÄVEN BYGGNADSBESKRIVNING.
UTV. BELYSN. STOLPAR, SCHAKT FÖR EL. KABLAR
ETC. SE EL. RITN. OCH EL. PM FÖR BYGGN. ARBETEN.

GRÄNS FÖR BYGGNAD- OCH
PLANEZONOMERÅDE

AVVÄGNINGS- OCH GRINDUNDERSÖKNING SE. BJURSTRÖMS RITN.

TEKNOLOGI
tryckt på Teknologen T. 60. Metod
och material godk. av Statens
Prövningsmyndighet och Kungl.
Byggnadsstyrelsens tekniska
BERGE & CO AB

STADSBYGGNADSBYRÅN
767. Bränd 163
18 JUN 1904

MOSSEN 4.

BROMMA LÄROVERK
SKOLKÖKS- OCH BESP. BYGGNAD

PLANEERINGSEITNING.

Handwritten signature

Skala 1:200
PAUL HEDQVIST ARKITEKT SAR

A151582