



SITUATIONSPLAN SKALA 1:1000

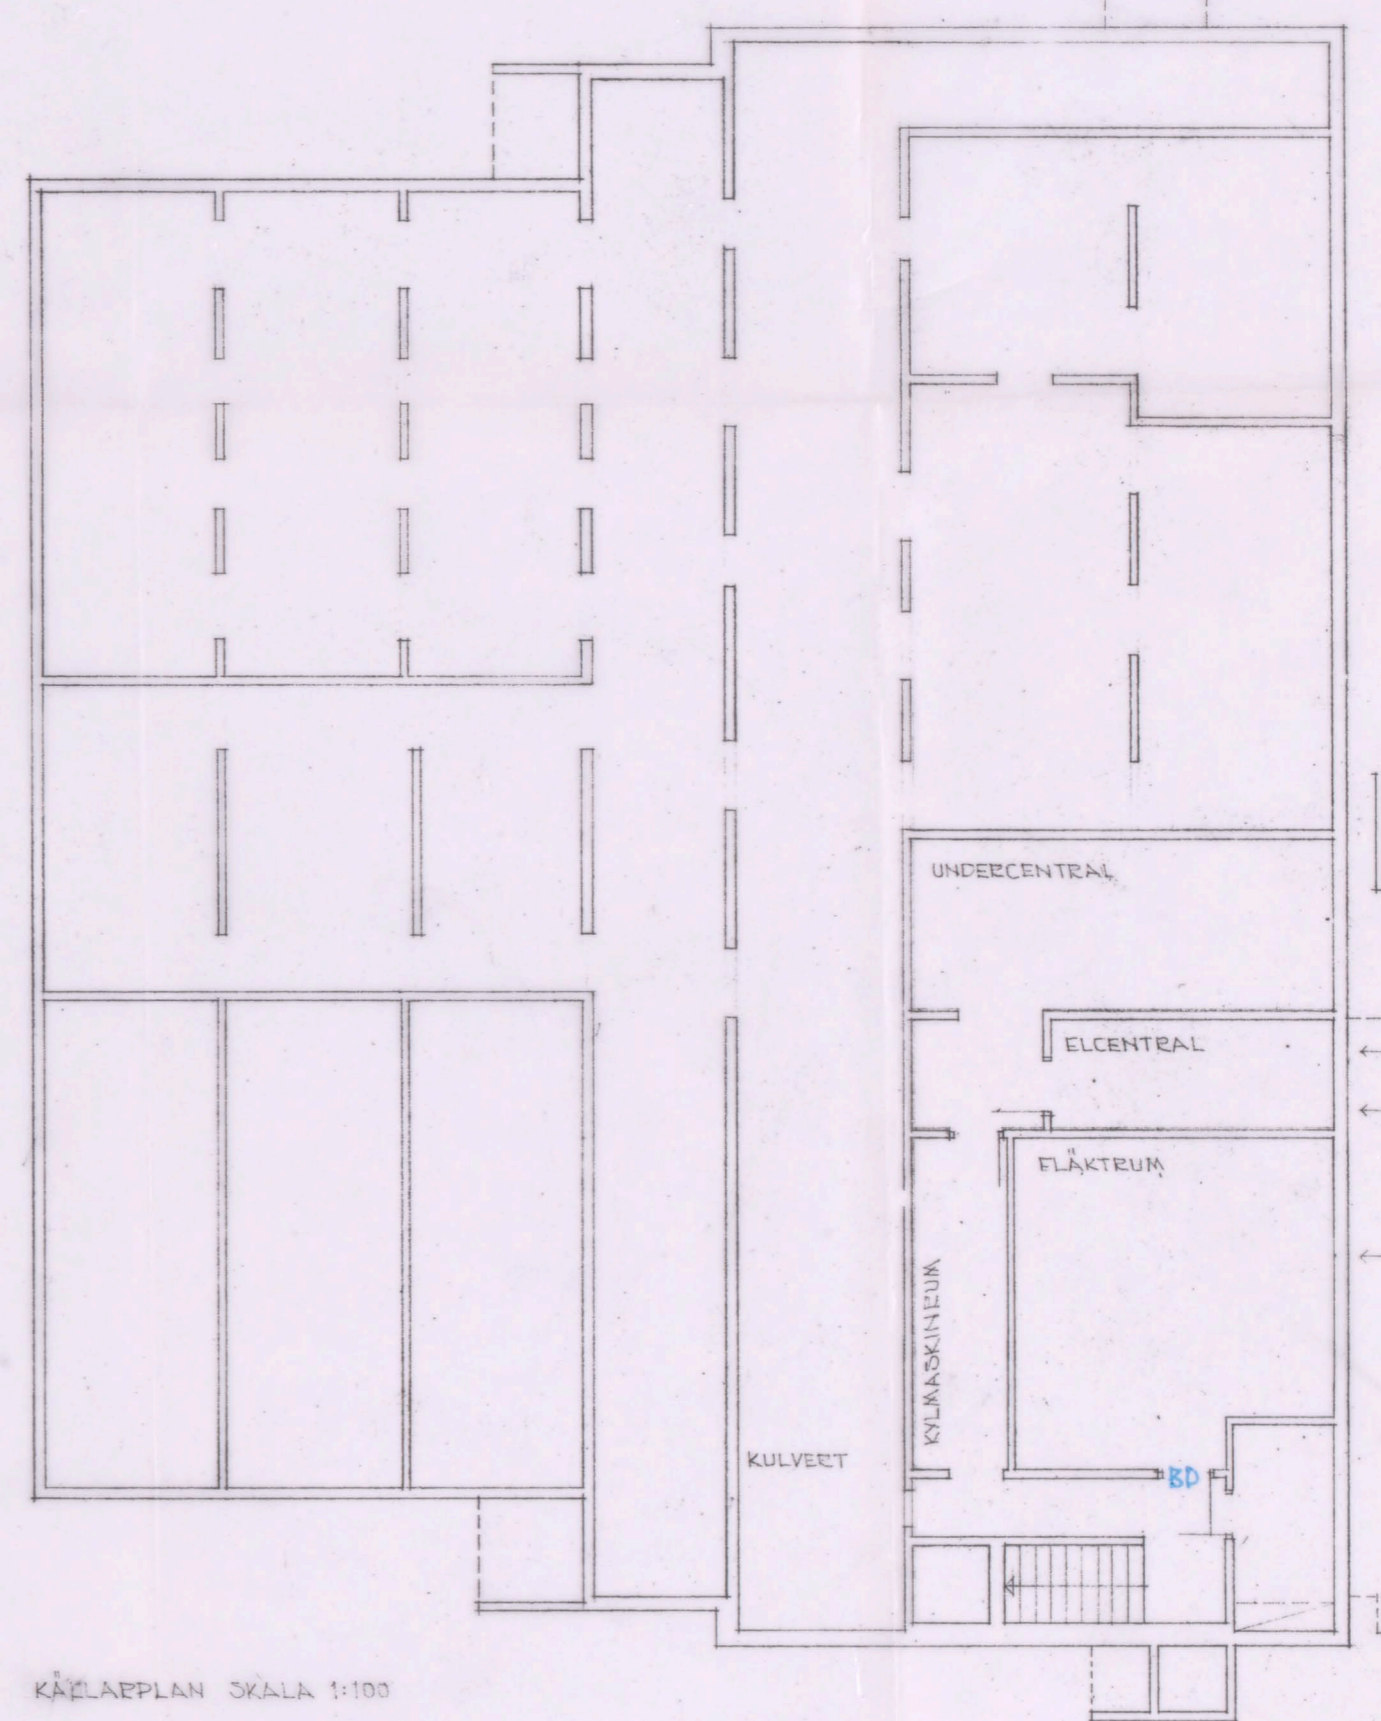

KÄLLARPLAN SKALA 1:100

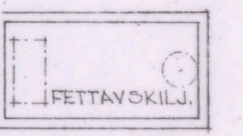

Likheten med den fastställda ritningen bestyrkes:
Stockholm den 15.8.1966
Olle Skovell

3 Fl. Brud / 63
Mossen 4.

A 1

BROMMA LÄROVERK
SKOLMÅLTIDSLOKALER M.M.
SITUATIONSPLAN OCH KÄLLARPLAN

A 5152