
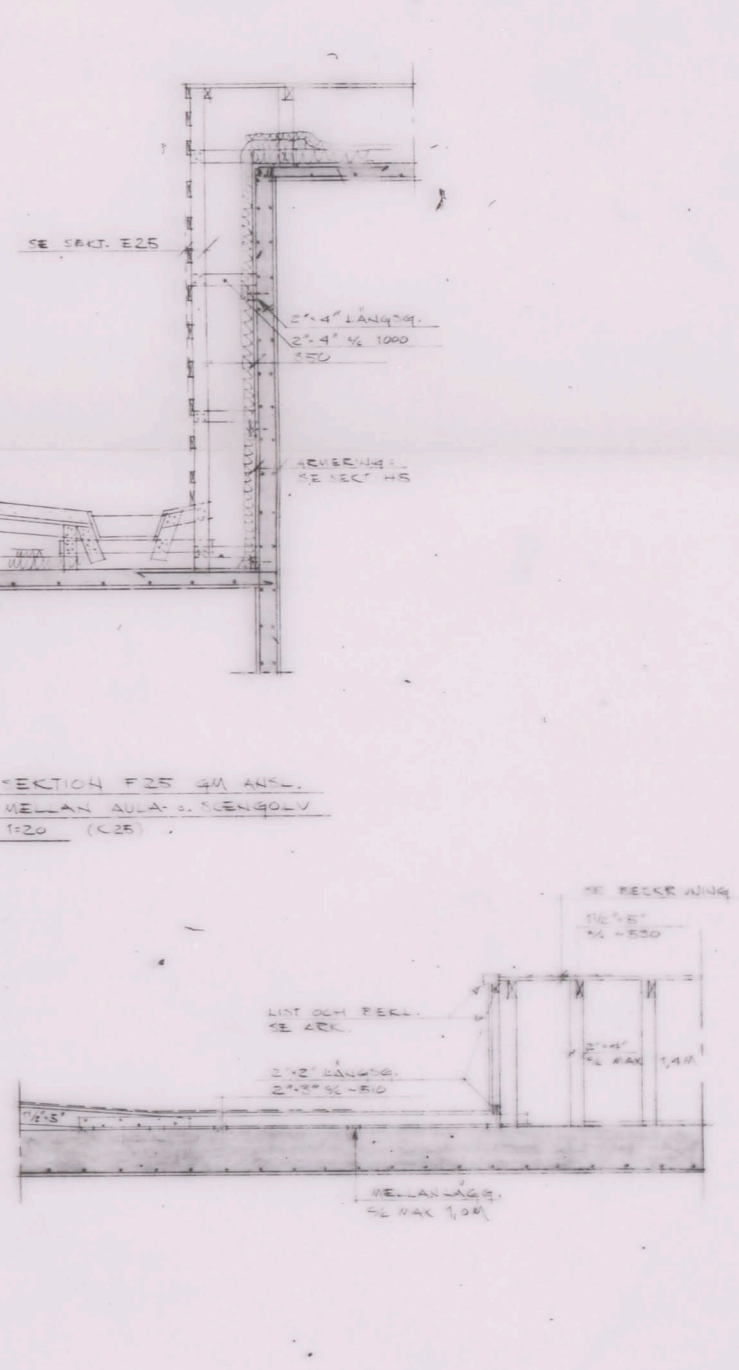
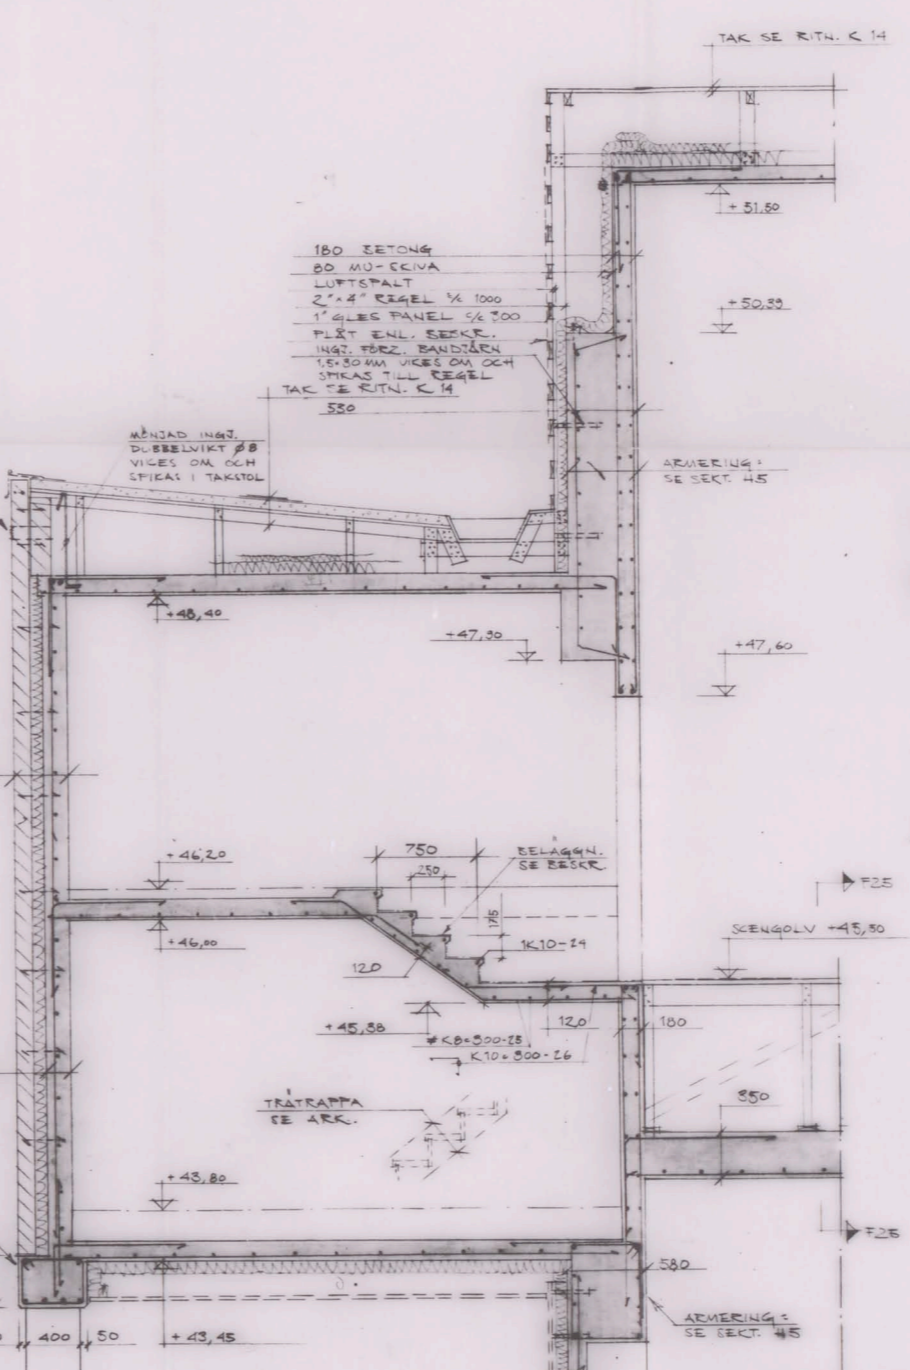
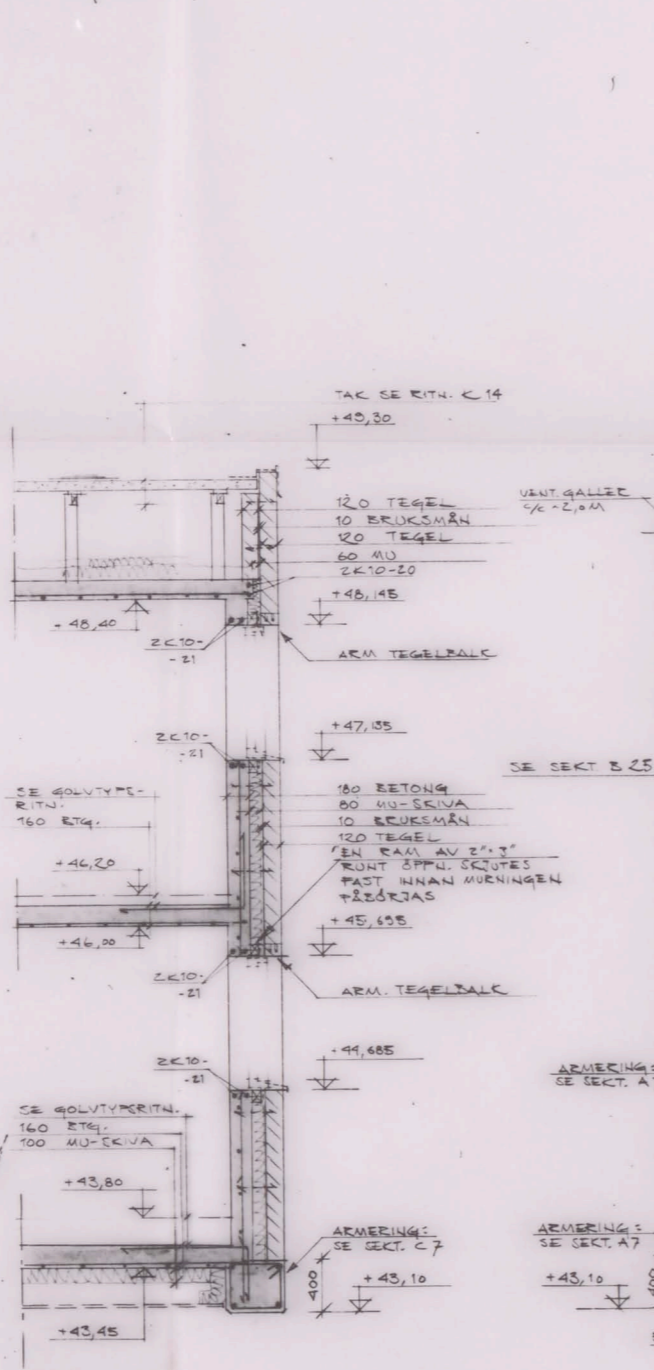


SEKTION A 25

SEKTION B 25


SEKTION C 25

SEKTION E 25

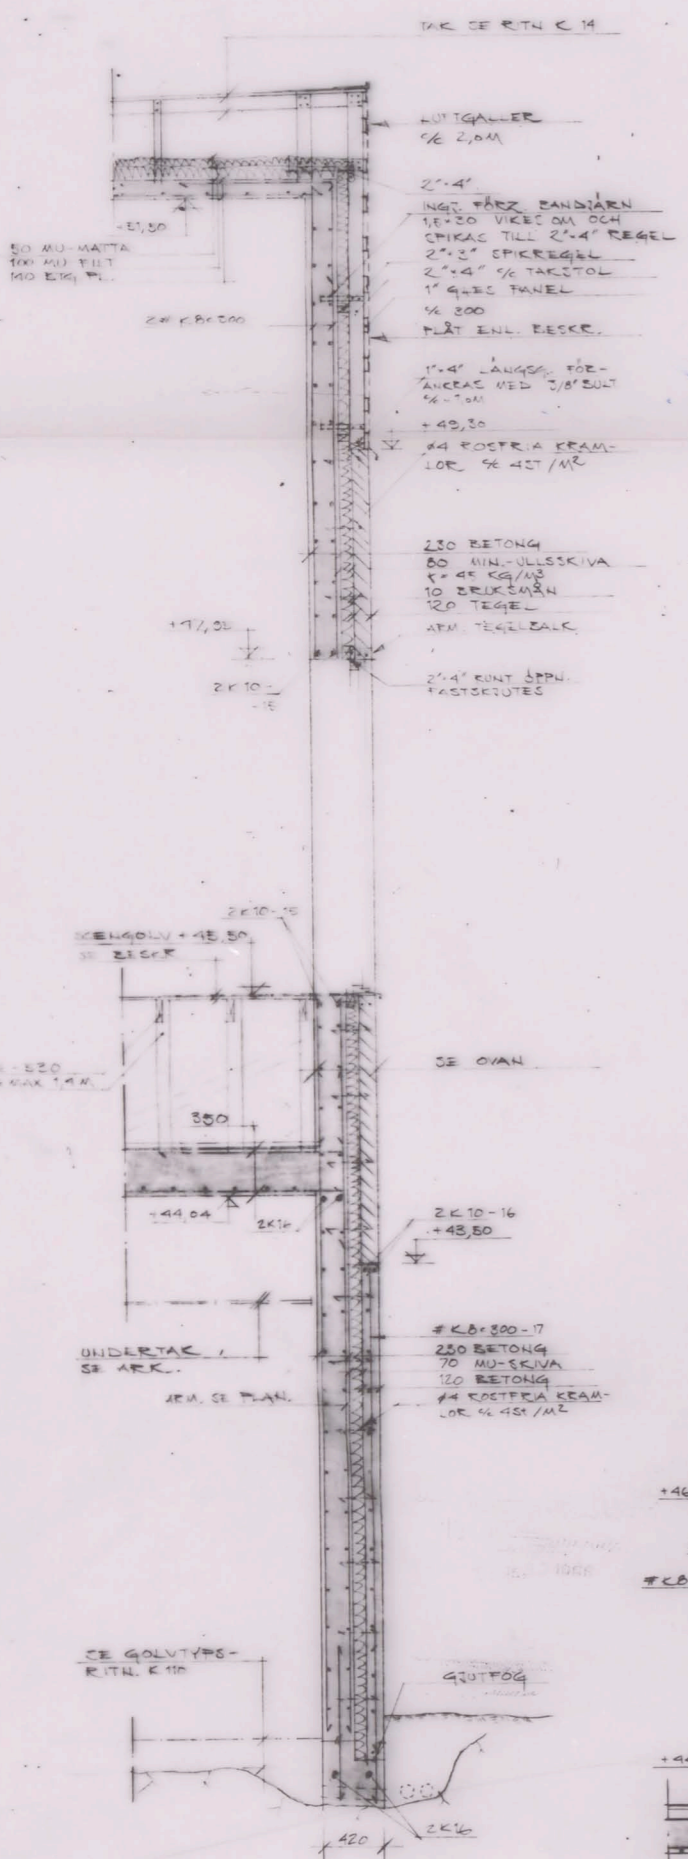

SEKTION D 25

SEKT. a-a 1:20

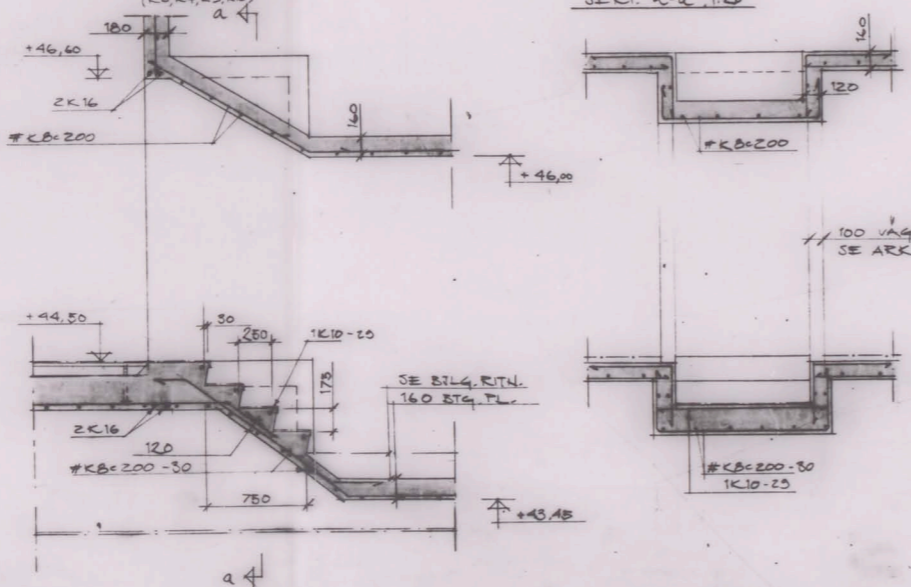

STADSBYGGNADSKONTORET
Dnr. IV: 183/64
9 MRS 1966

ARBETSÖRNING
ARBETSÖRNING
ANM:
ALLA ANDRA FÖRESKRIFTER SE RITN. K 0
TILLHÖRANDE ARB. SPEC. 24/1

Stenman

BREDÅNGSSKOLAN KV. CONCORDIA BREDÅNGS CENTRUM, STOCKHOLM		10/24	ARBETSÖRNING
HUS A SEKTION A 25-F 25		10/24	ARBETSÖRNING
K 25			

#18201