DÅLIG FÖRLAGA

92

652

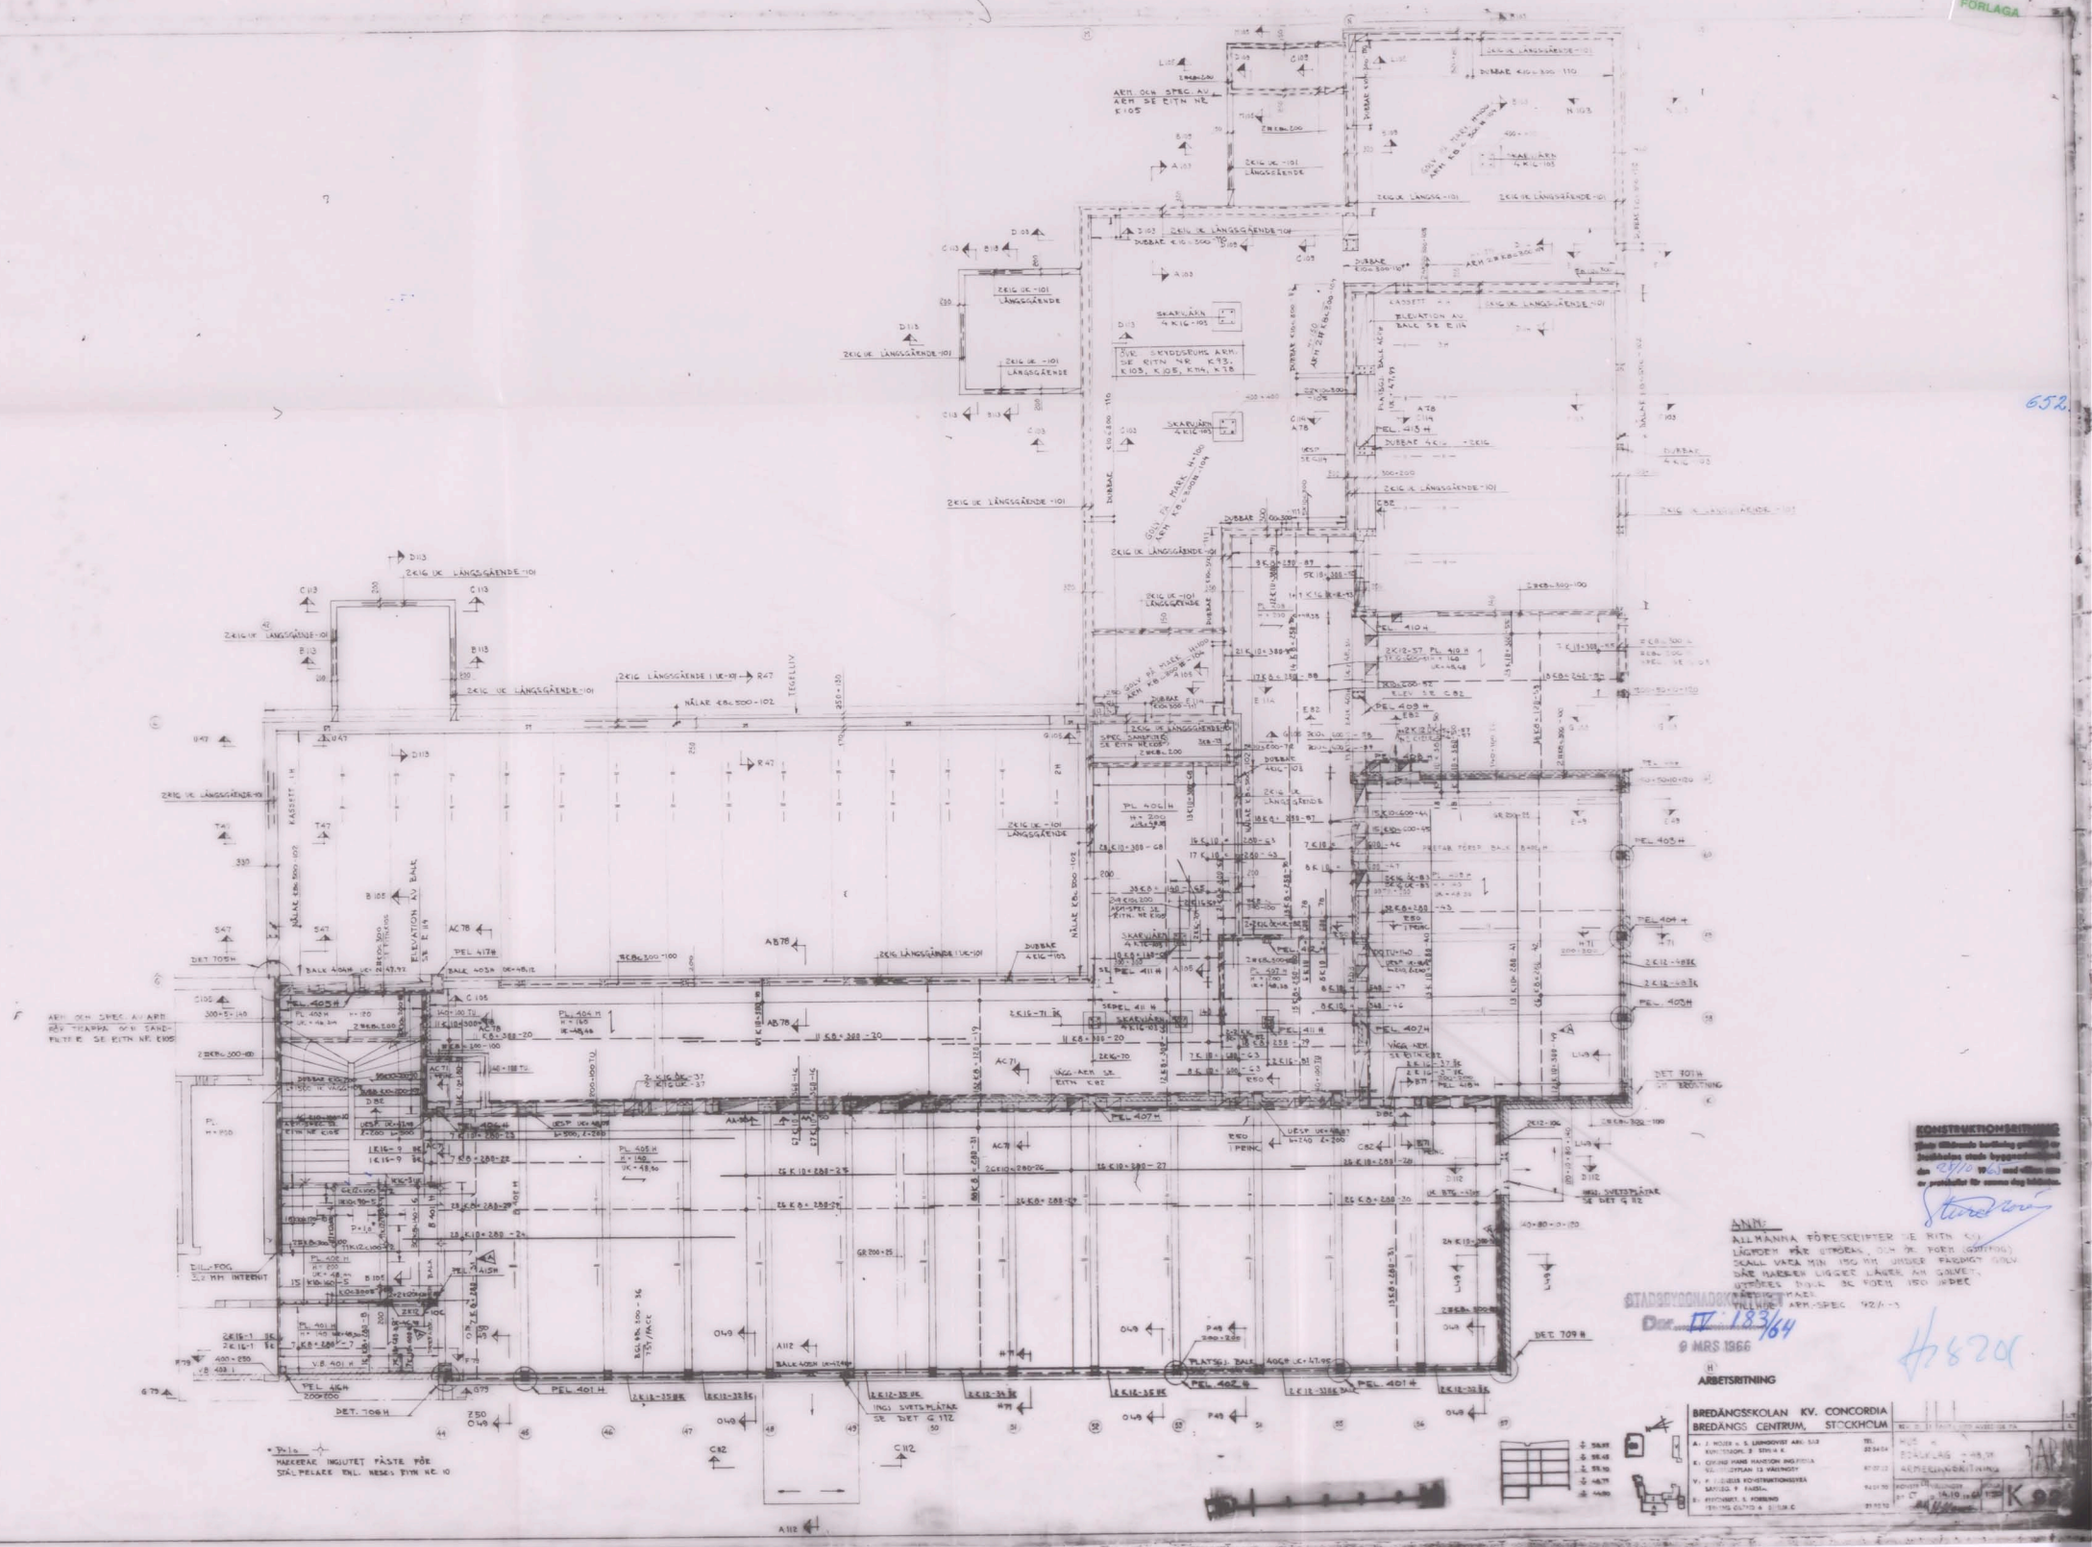

KONSTRUKTIONSRITNING
Denna riktlinjerade handling godkänd av byggnadsnämnden den 29/10 1963 med villkor som av protokollet för samma dag framgår.

ANM
ALLMÄNNA FÖRESKRIFTER SE RITN NR 1
LÄGSTA MÅR UTMURAS, OCH ÖK. FORM (GJUTNING) SKALL VARA MIN 150 MM UNDER FÄRDIGT GRÄN DÄR MARKEN LIGGER LÄGRE ÄN GOLVET. UTMURAS DJUPA ÖK. FORM 150 UNDER
ANSLUTNING ARK. TILLHÖR ARM-SPEC 142A-1

STADSBYGGNADSKONTORET
Dnr IV 183/64
9 MRS 1966

H
ARBETSRITNING

BREDÄNGSSKOLAN KV. CONCORDIA
BREDÄNGS CENTRUM, STOCKHOLM

H820

ARM
K 92