


217 *And*  
1949


Karta  
för nybyggnad över  
Tomten nr 1 i kv. Jskarnevalen  
inom stadsdelen Västertorp  
i Stockholm  
Upprättad den 13 april 1949 av  
*J. J. J. J. J.*  
Mätare

ARB. TILL BYGGMÄSTAREN  
16 Mars 1950

14

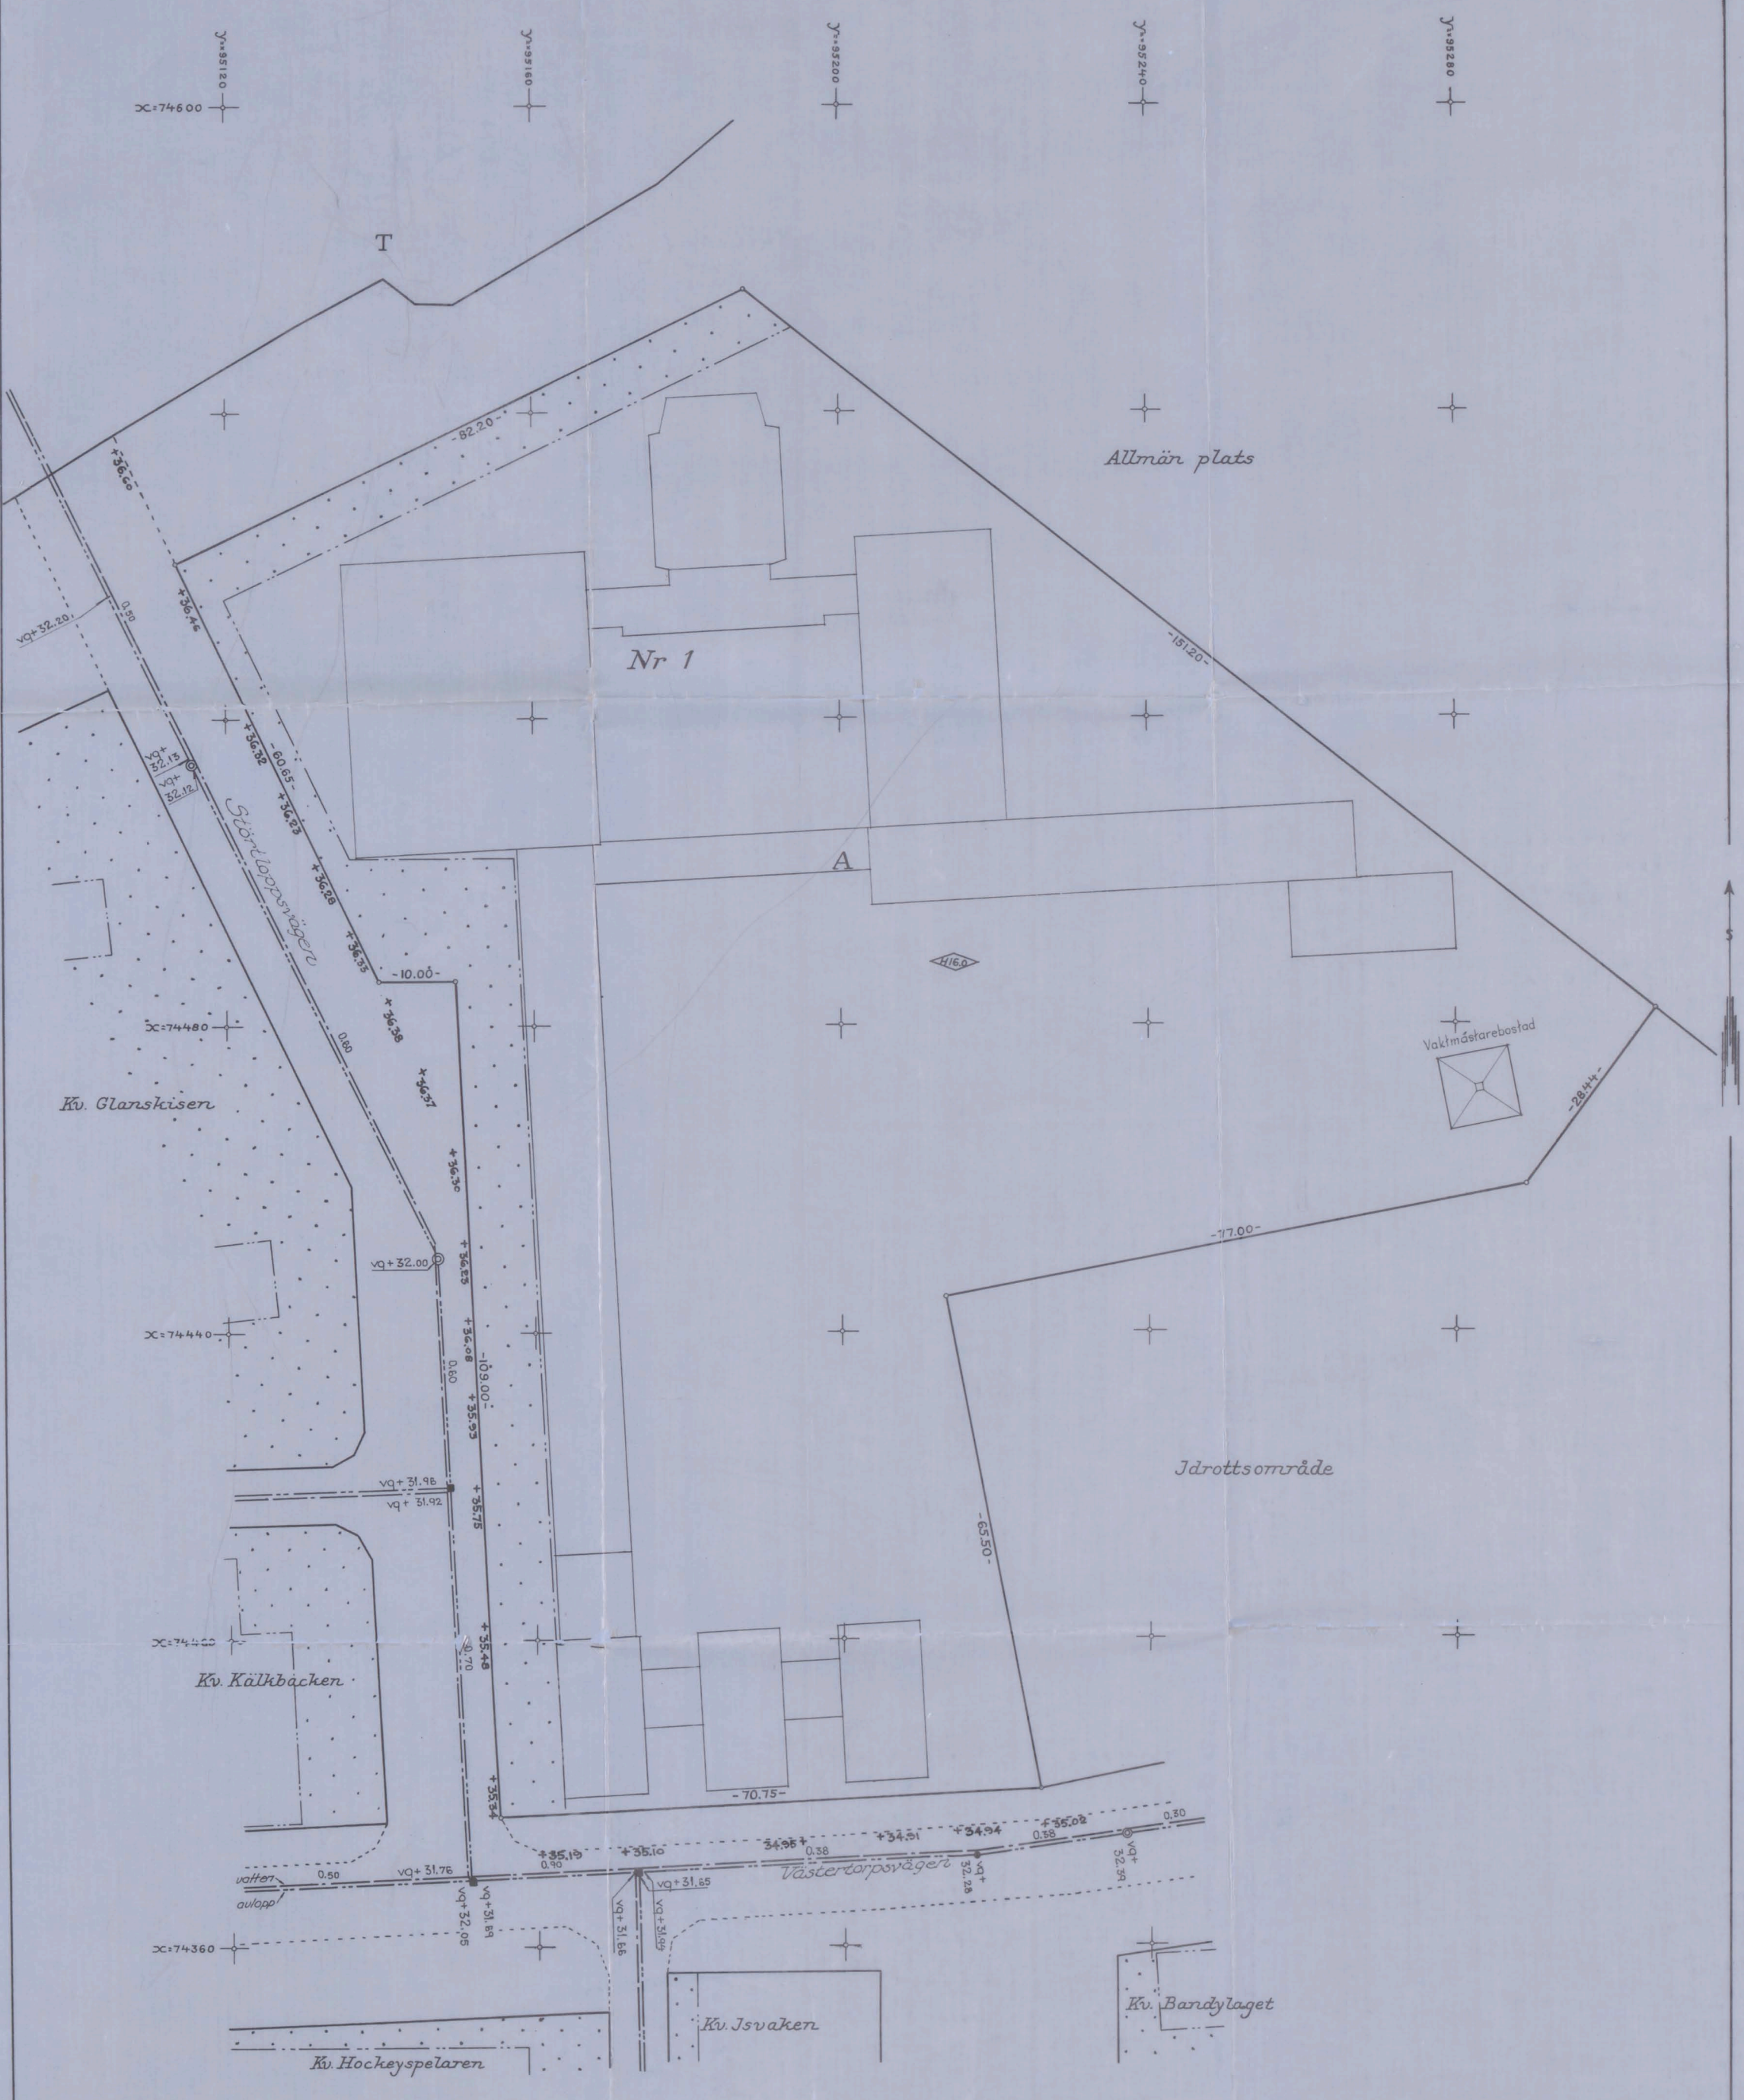

——— Kvarter- eller områdesgräns  
 - - - Gräns mellan områden med olika stadsplanebestämmelser  
 - - - Gräns för allmän plats  
 T A Gata eller allmän plats som helt eller delvis ej var för allmänt bebyggande upplåten före den 1 jan. 1908  
 □ Kvarteretsmark, som ej får bebyggas i stadsplanebestämmelserna använda beteckningar

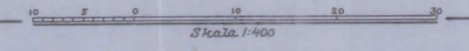

M.St.

A 4920/ 92 b.d 93 a.