


Sektion A-A

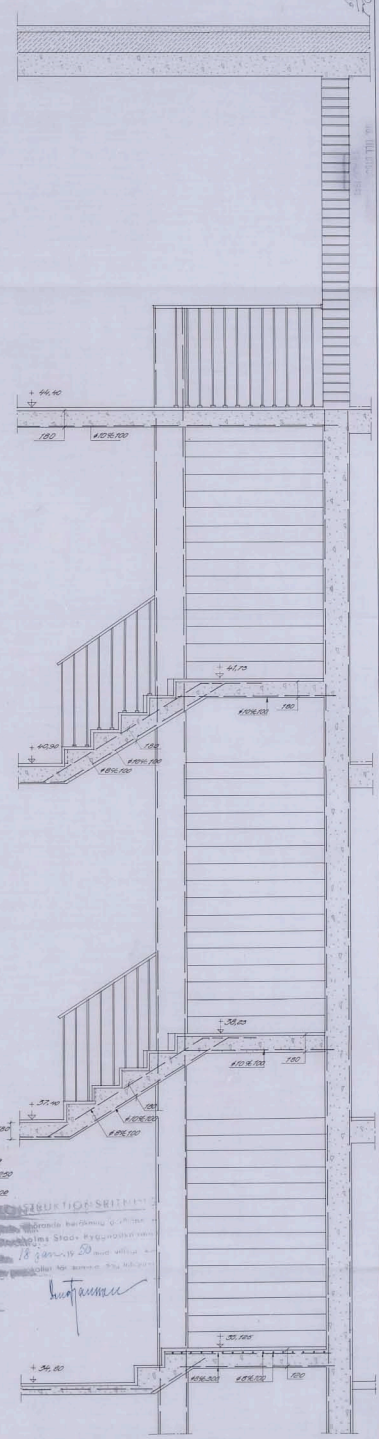

Sektion B-B



Beckman

ÖRENS INGENJÖRSBYRÅ A.B. STOCKHOLM

 Reservtrappa i hallbyggnaden

K:20	I.S.	4822
	I.P.	10-5-49