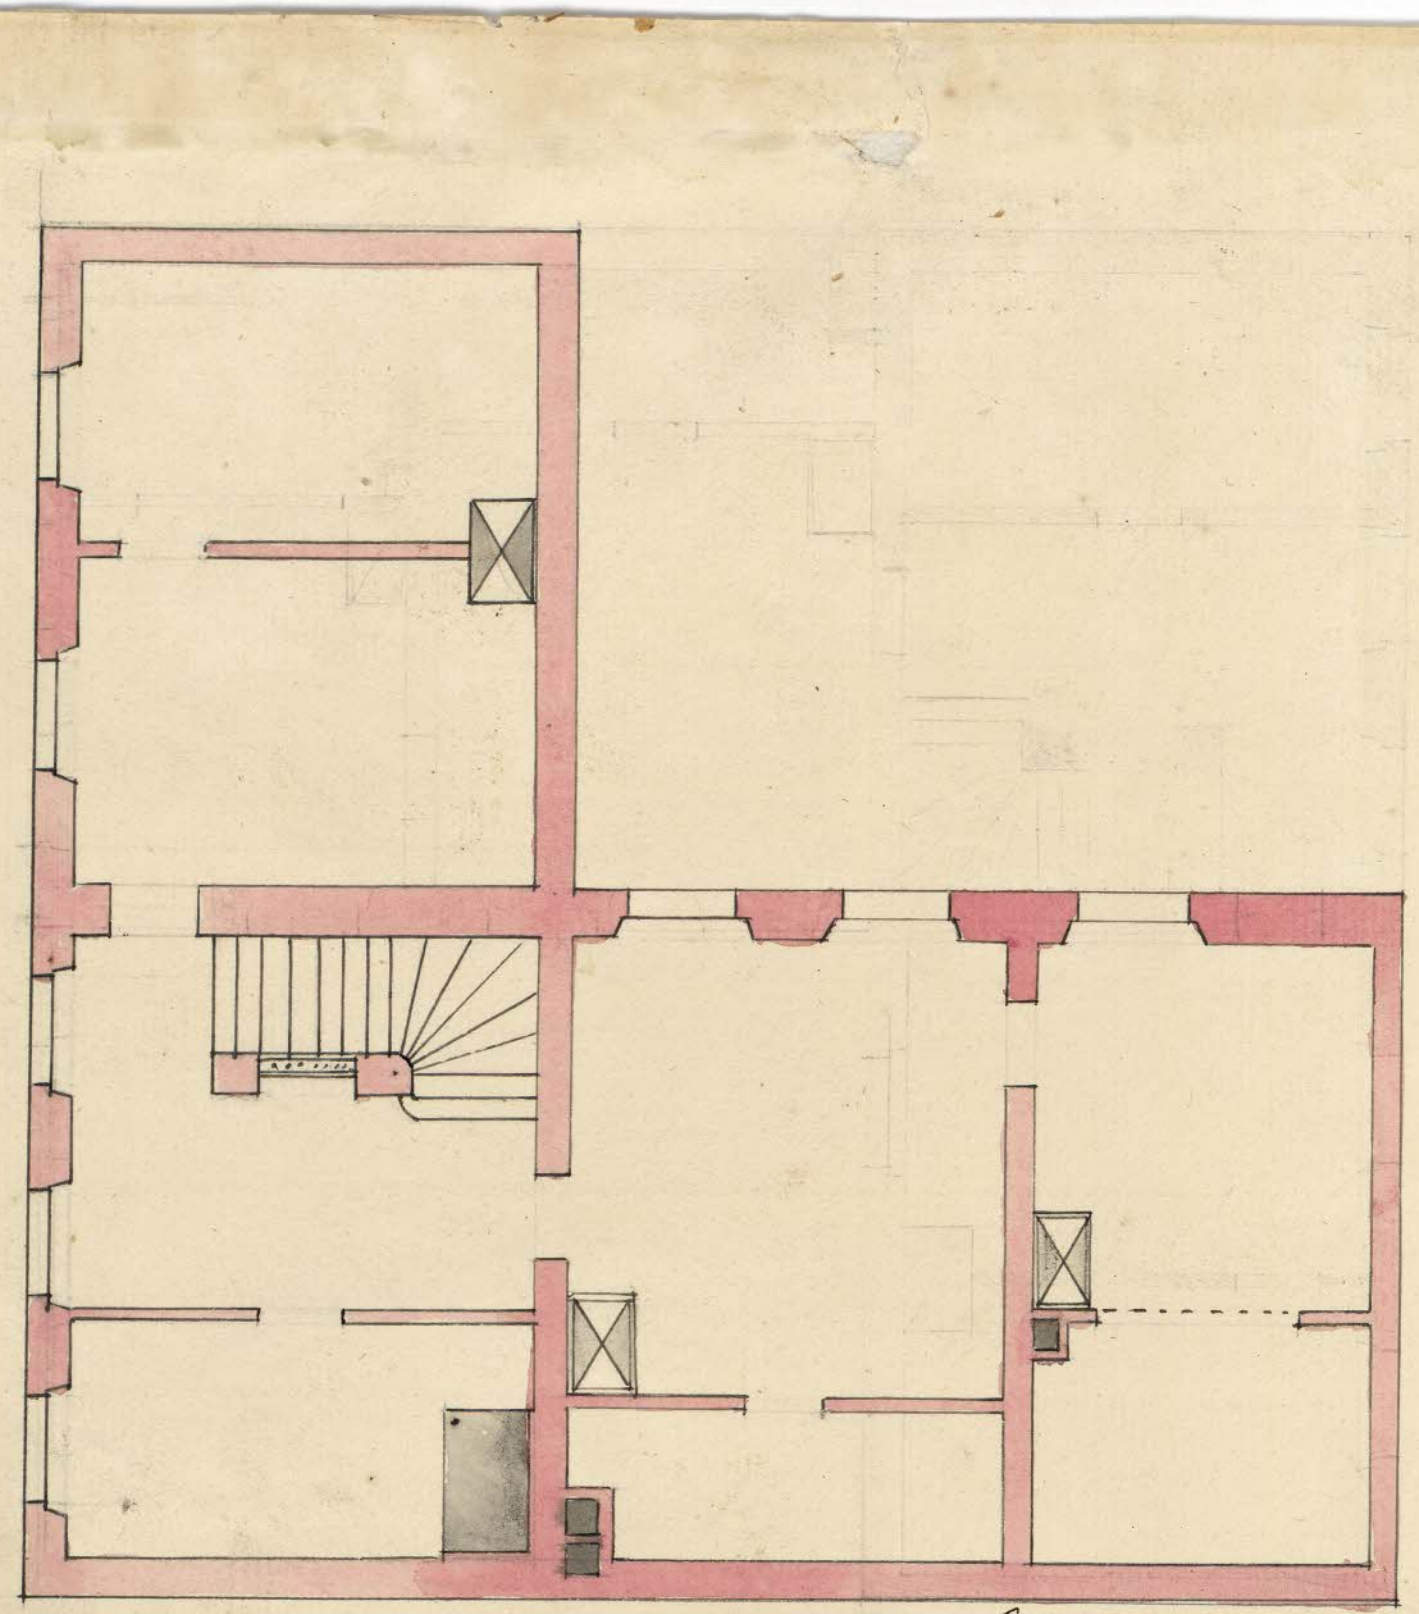

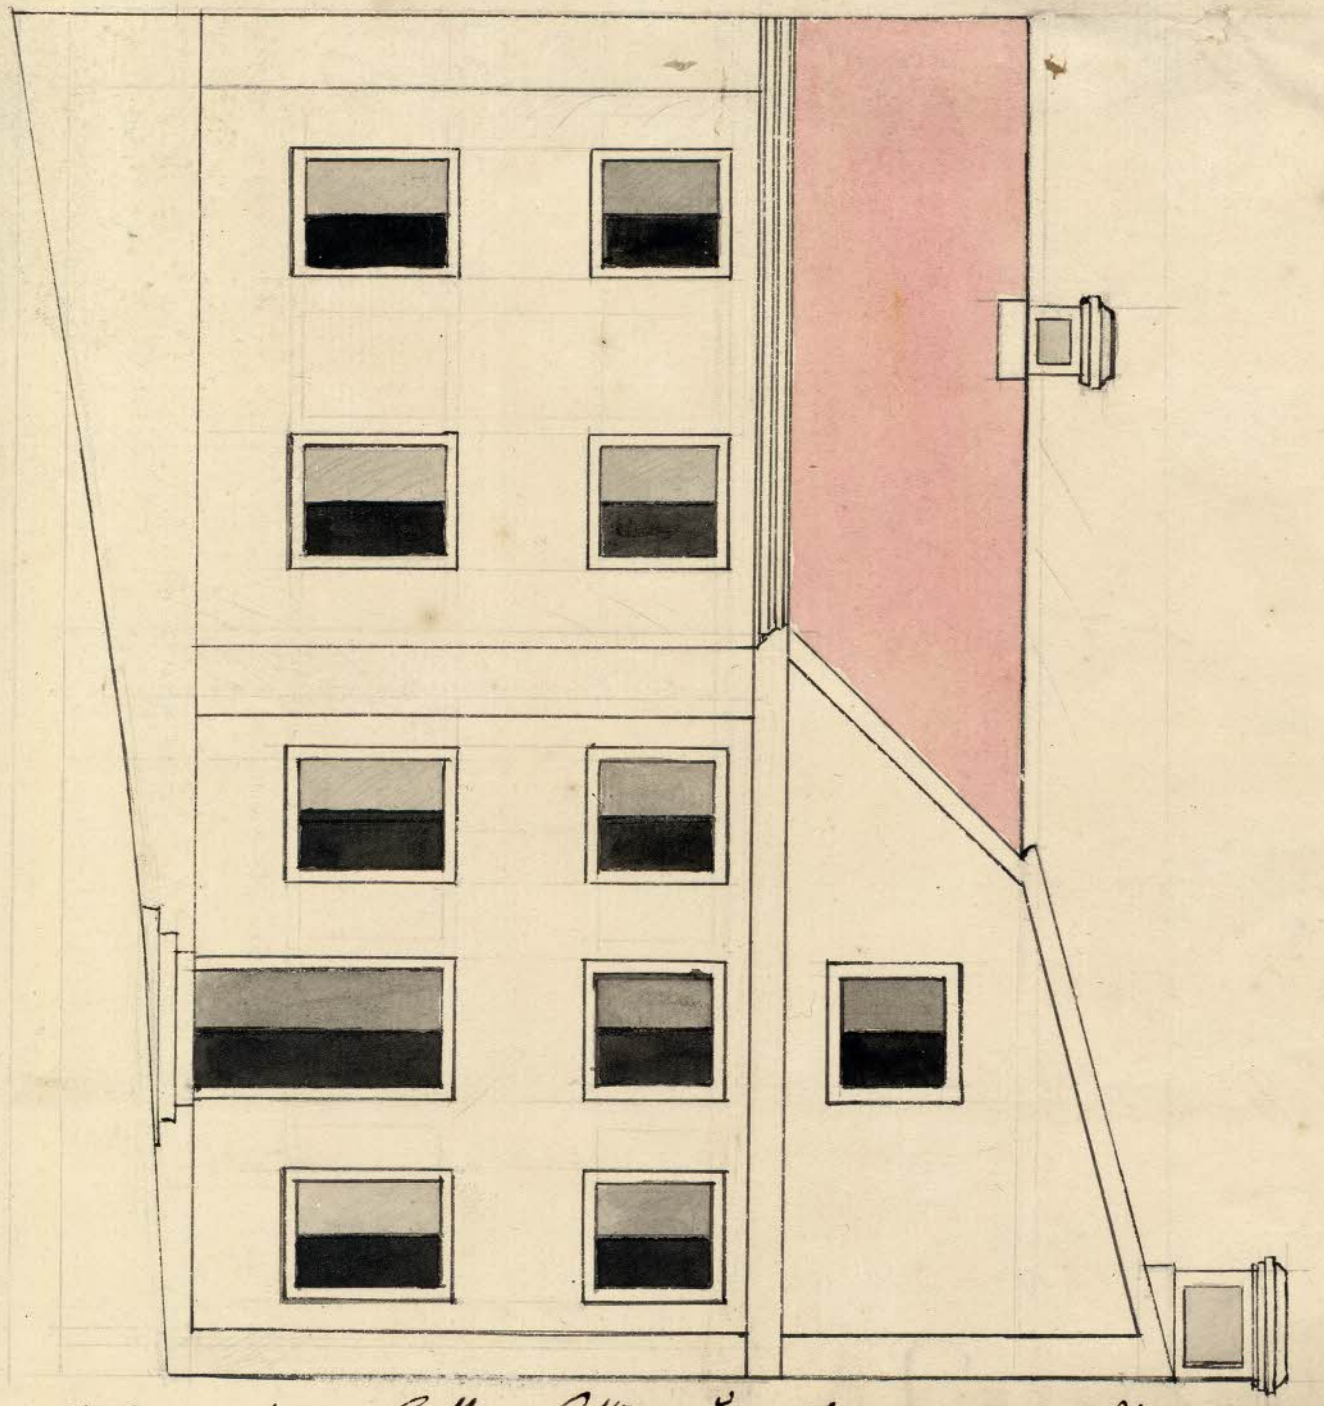

Kriftkammaren Krick ütt på Södder muren på Trädgatorna wille Corsten sättya ny Fan wåning till
i Fiskens grönd, in i gårdan som Tiocht om wåning till förenna, mott En Cortan Tingel öfwer denne dörr
dattum Stockholm 14 May 1741 Michael Franck:

Dä Wåningen Besichtigat
och granskat

S. Carlberg

937