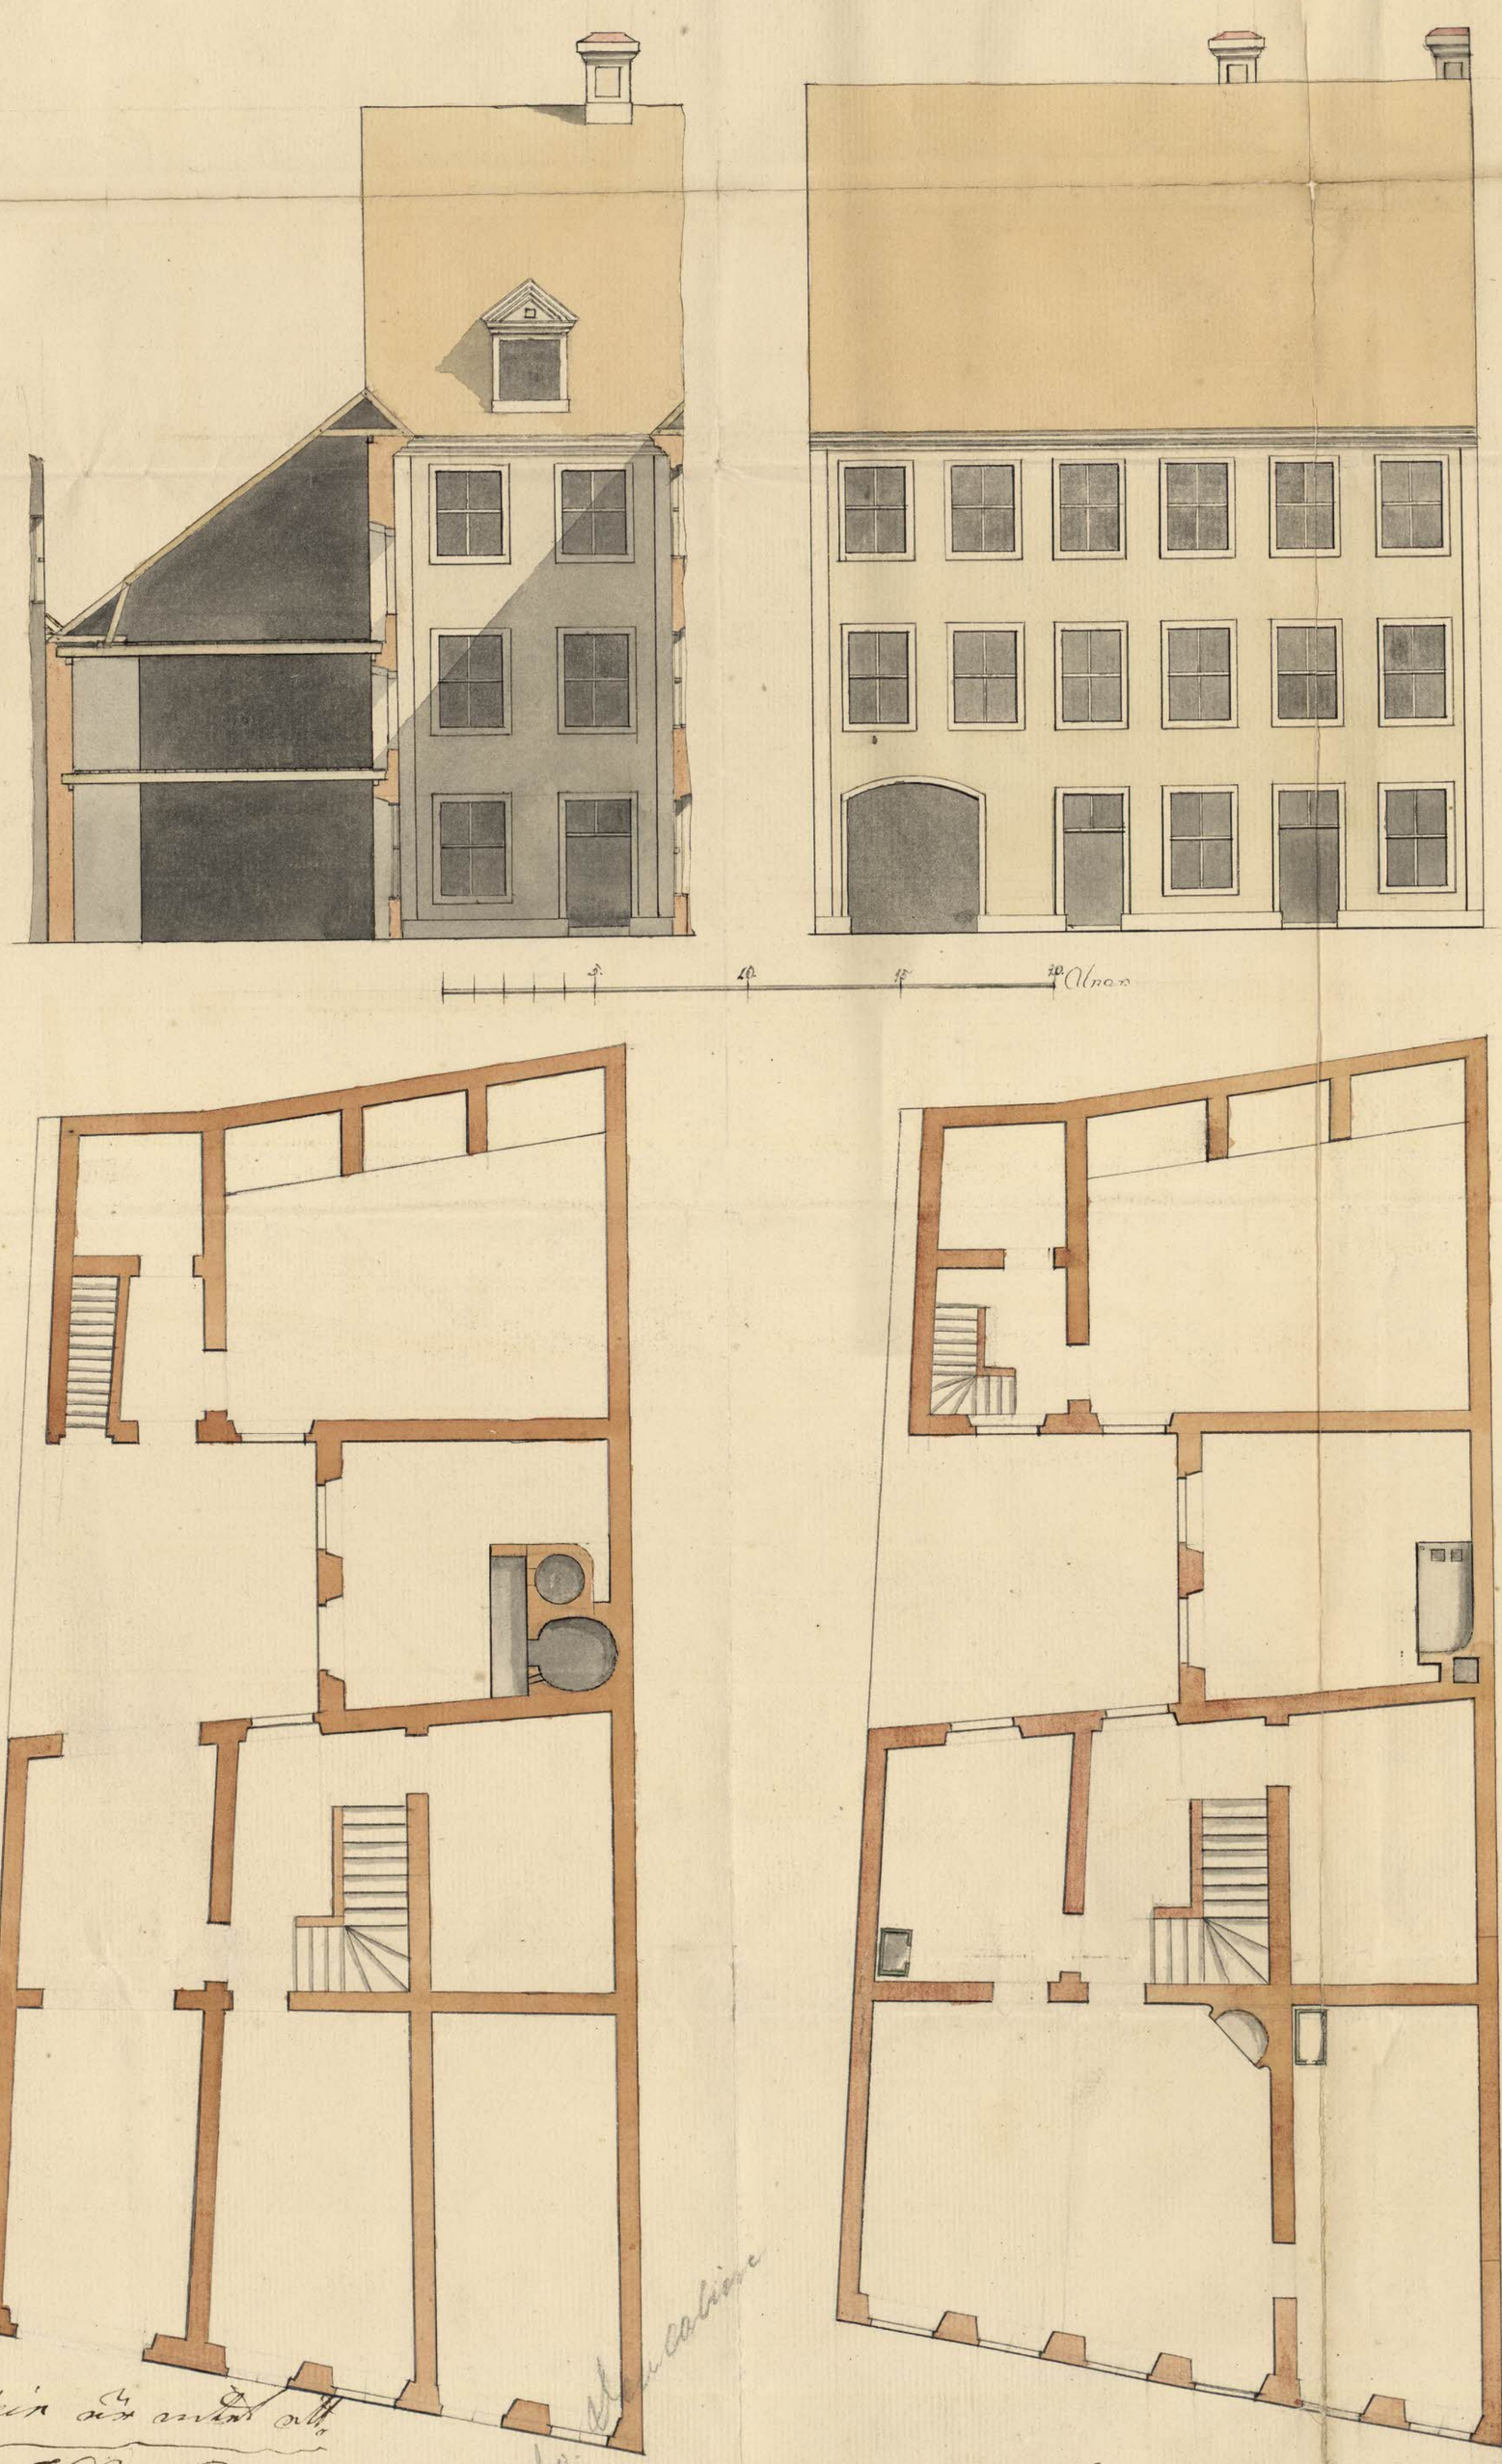

Alnen

Detta Ritningar Dessein är antagit att
göras

J. E. Carlberg

Nr 8 hörande till Calendarium

Denna Byggnad af Sten Kommer att Företagas och Byggas uti Stadsens södra Delen Quartalet
för handelsman herr Hans Segerman Byggmästaren Wisner angifwit af
Stockholm d 3 martij 1741

Carlberg

243.