


RITNING TILL NYBYGGNAD FÖR EDUARD
 OCH SOPHIE HECKSCHERS STIFTELSE
 Å TOMTEN NO 7 KV KOPPARN.

MATERIALBETECKNING:

- GRANIT.
- BETONG.
- TEGEL.
- HÄRDBRÄNDT TEGEL.
- TRÄ-ELLER PLÅTVÄGGAR.

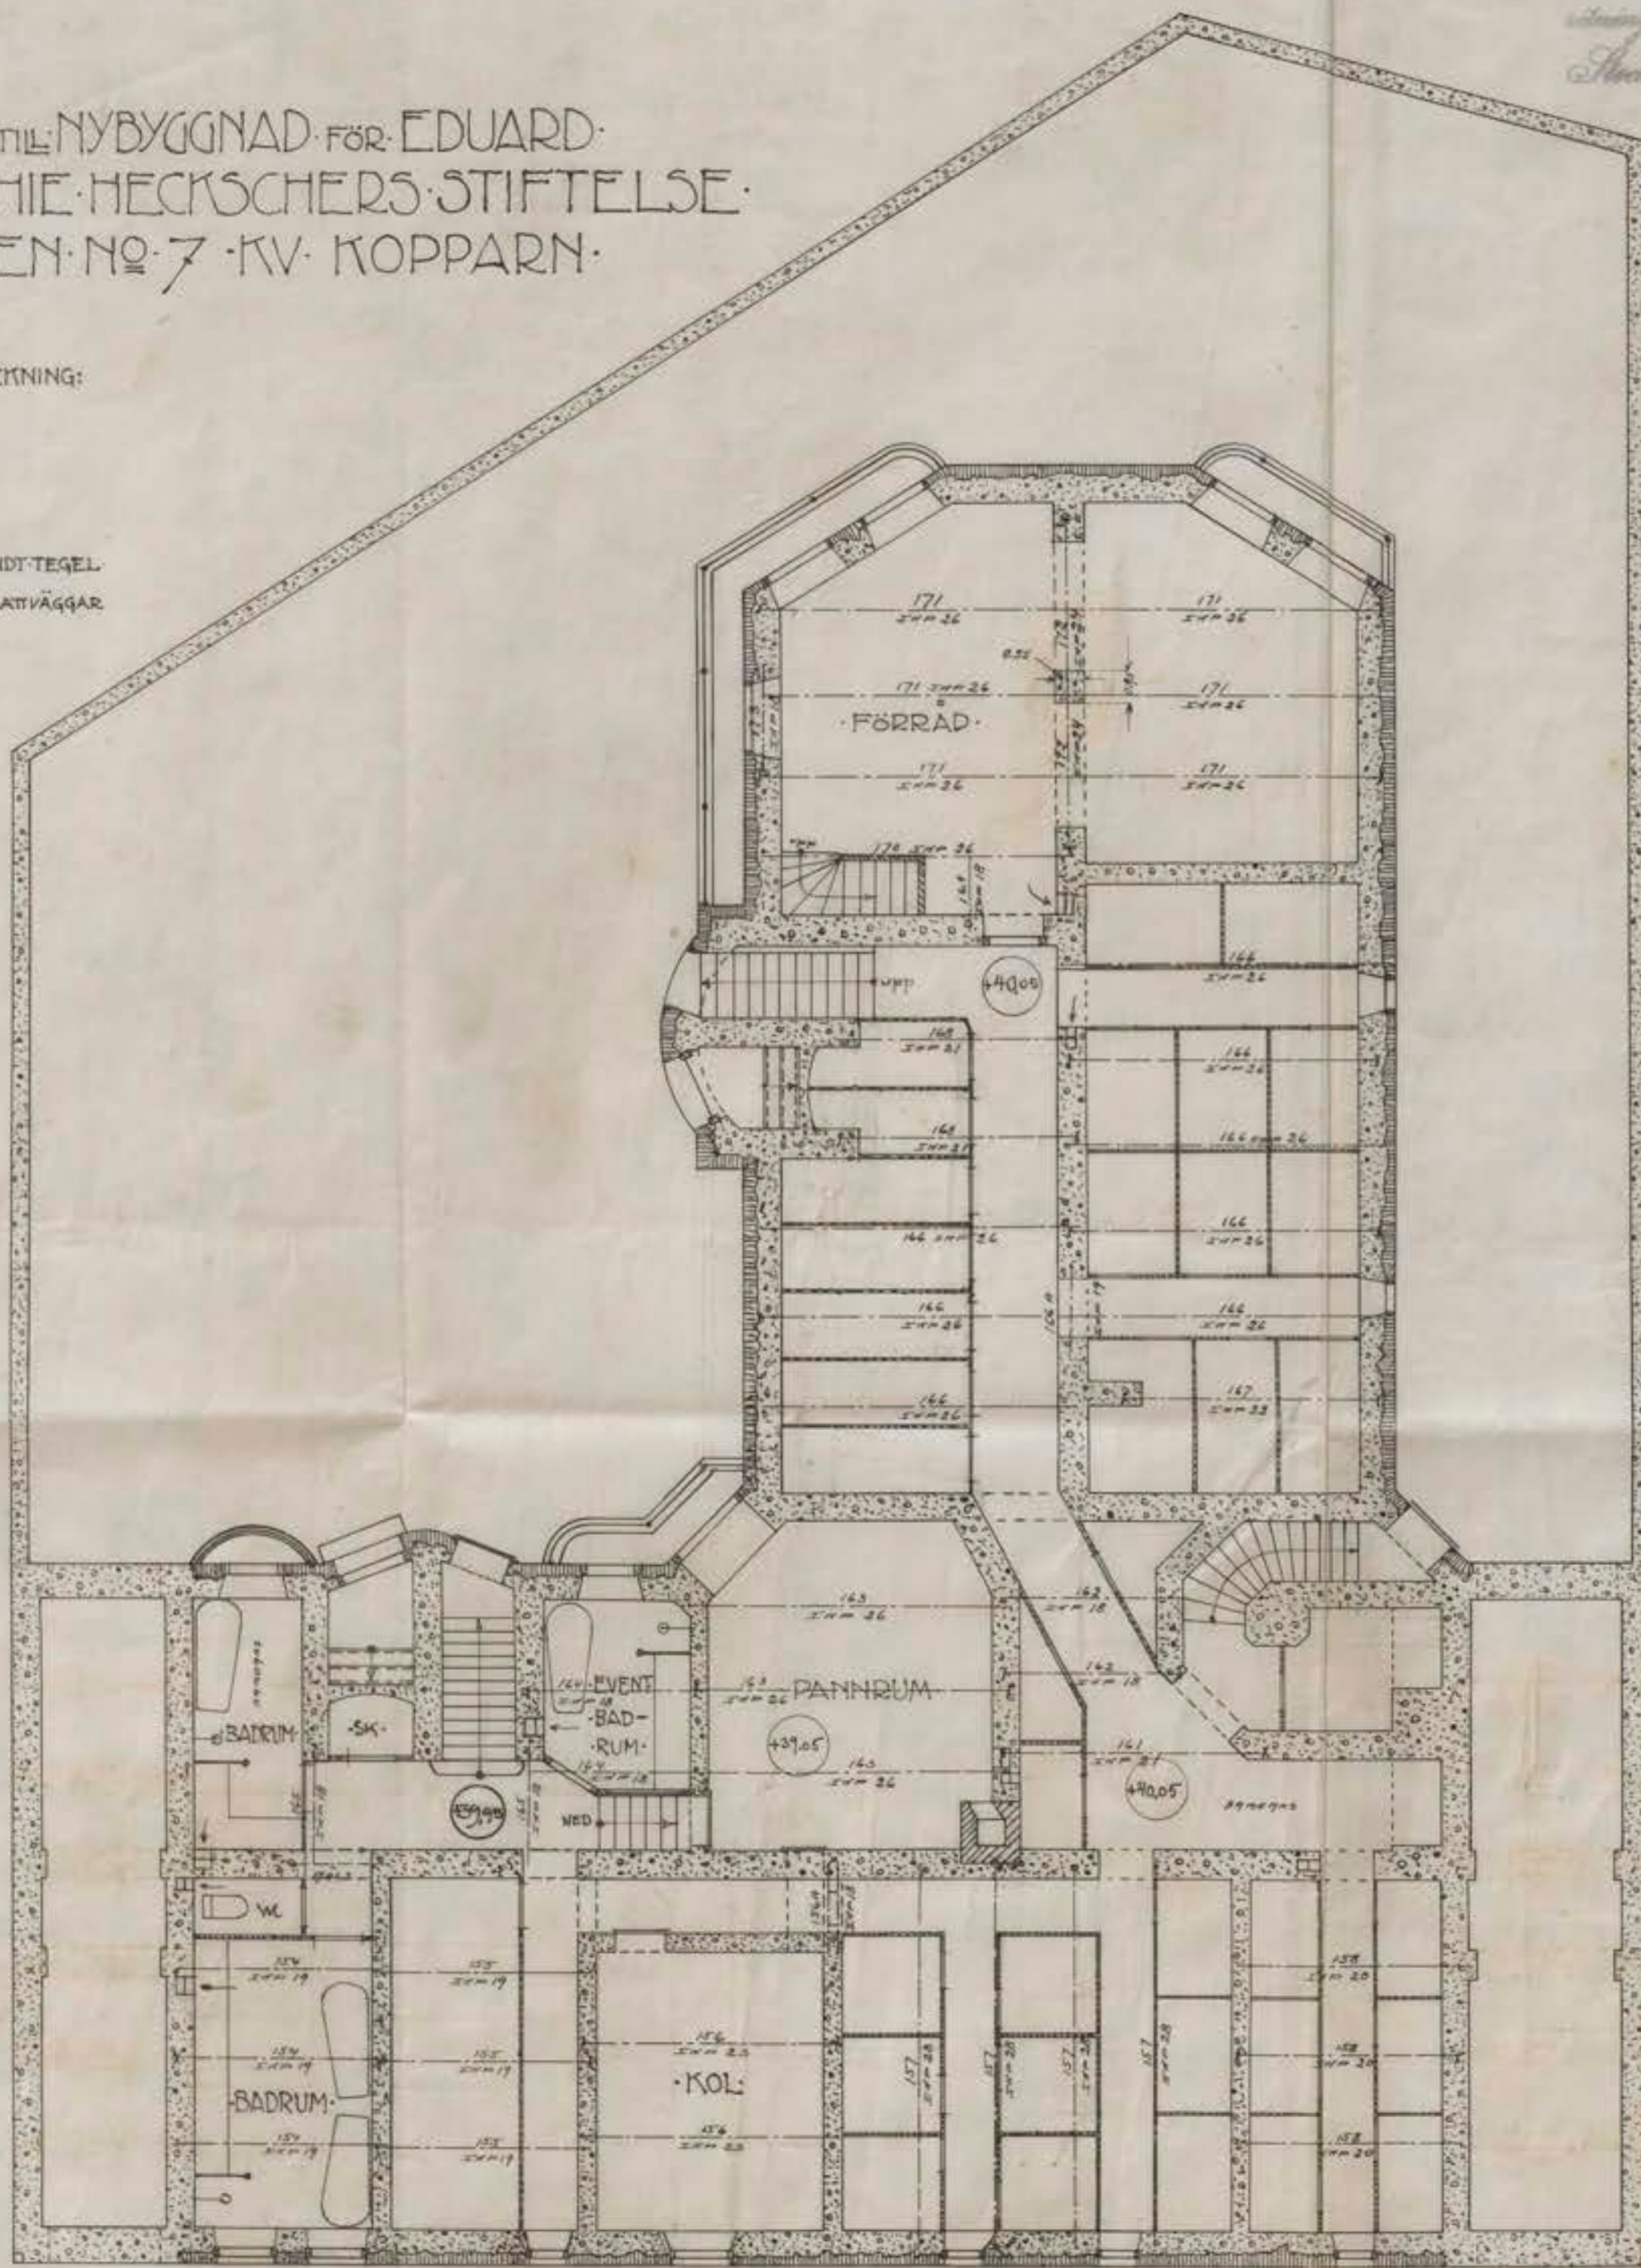

PLAN AF KÄLLAREN.

DELMETER 10 5 0 1 2 3 4 5 6 7 8 9 10

SKALA 1:100.

20

30 METER.

Stockholm 18.5.1912
 Axel Bergman
 arkitekt.
 för arkitekt- och byggnads-
 kontor i Kopparna.