


Ar. 298
1912

5347

RITNING TILL NYBYGGNAD FÖR EDUARD
OCH SOPHIE HECKSCHERS STIFTELSE
Å TOMTEN NO 7 KV KOPPARN

*Likheten med den förra stället
må vara beaktad
Stockholm den 7 Aug. 1912
Eigard Westholm of.*

- MATERIALBETECKNING:
- TEGEL
 - HÄRDBÄNDT TEGEL
 - TRÄ ELL. PLÅTVÄGGAR

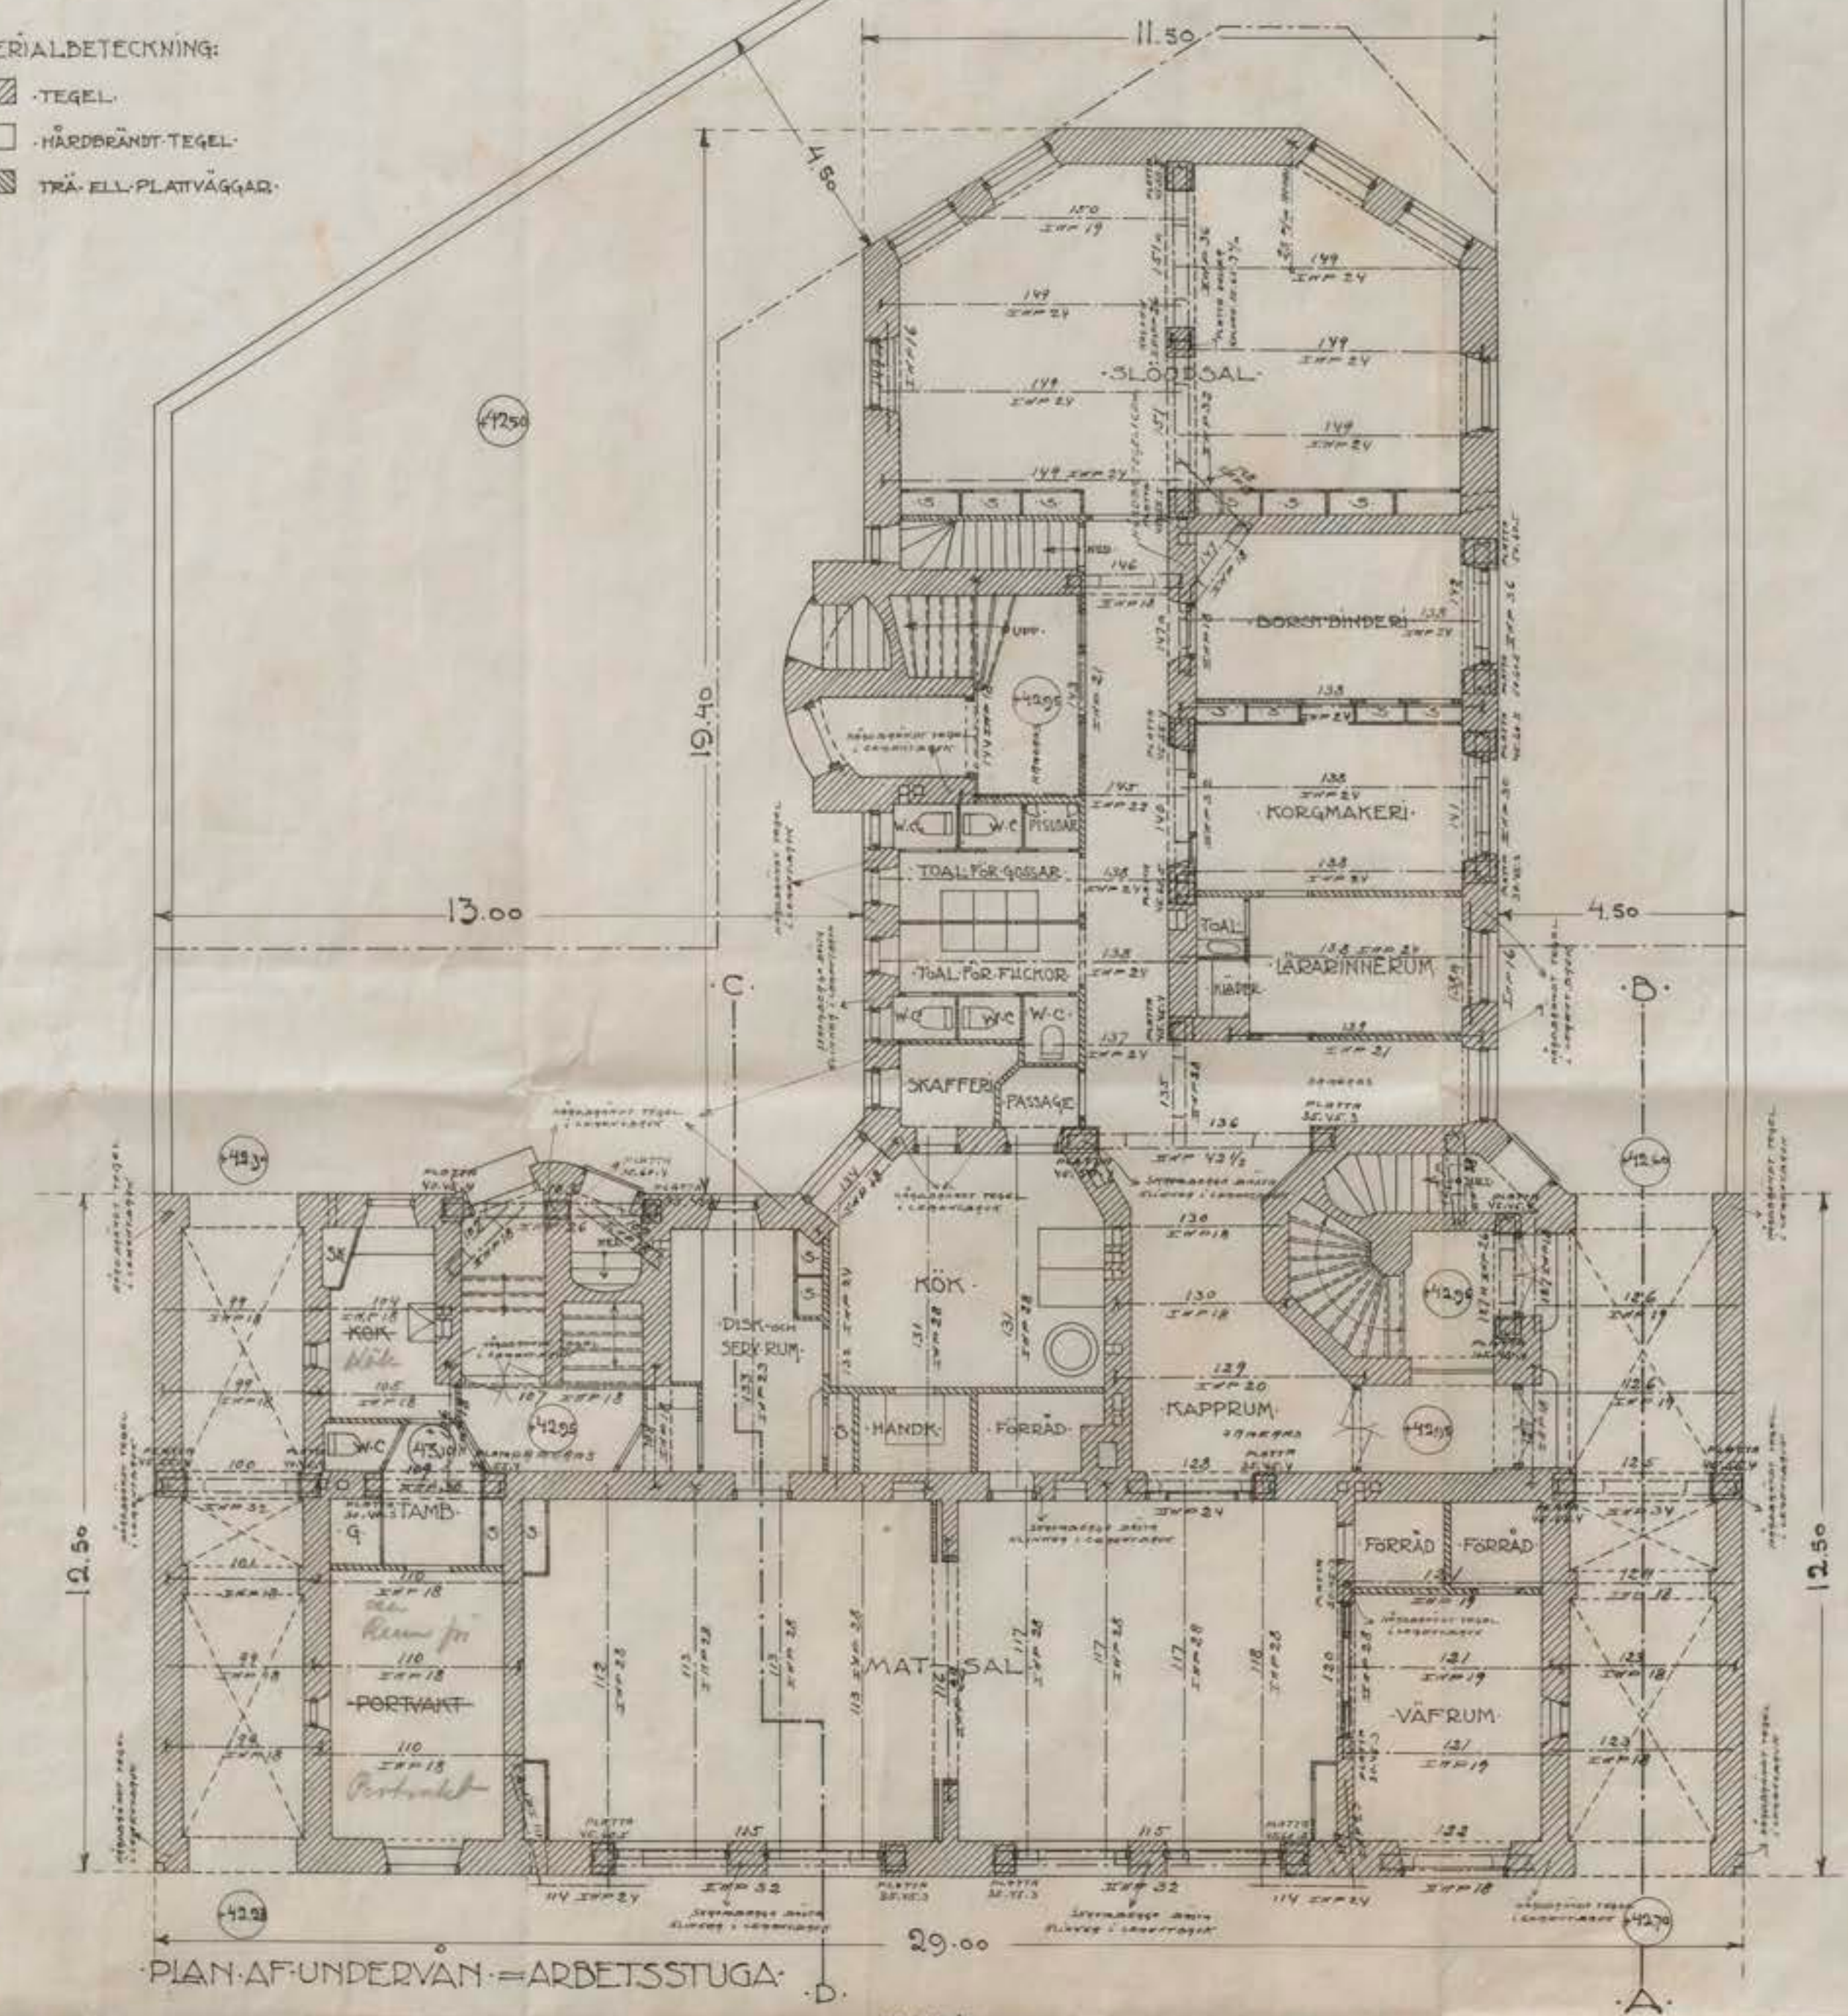

PLAN AF UNDERVAN = ARBETSSTUGA
SKALA 1:100
30 METRER
Stockholm 18.5.1912
Eigard Westholm
Arkitekt
in konst. skola

A 59056