

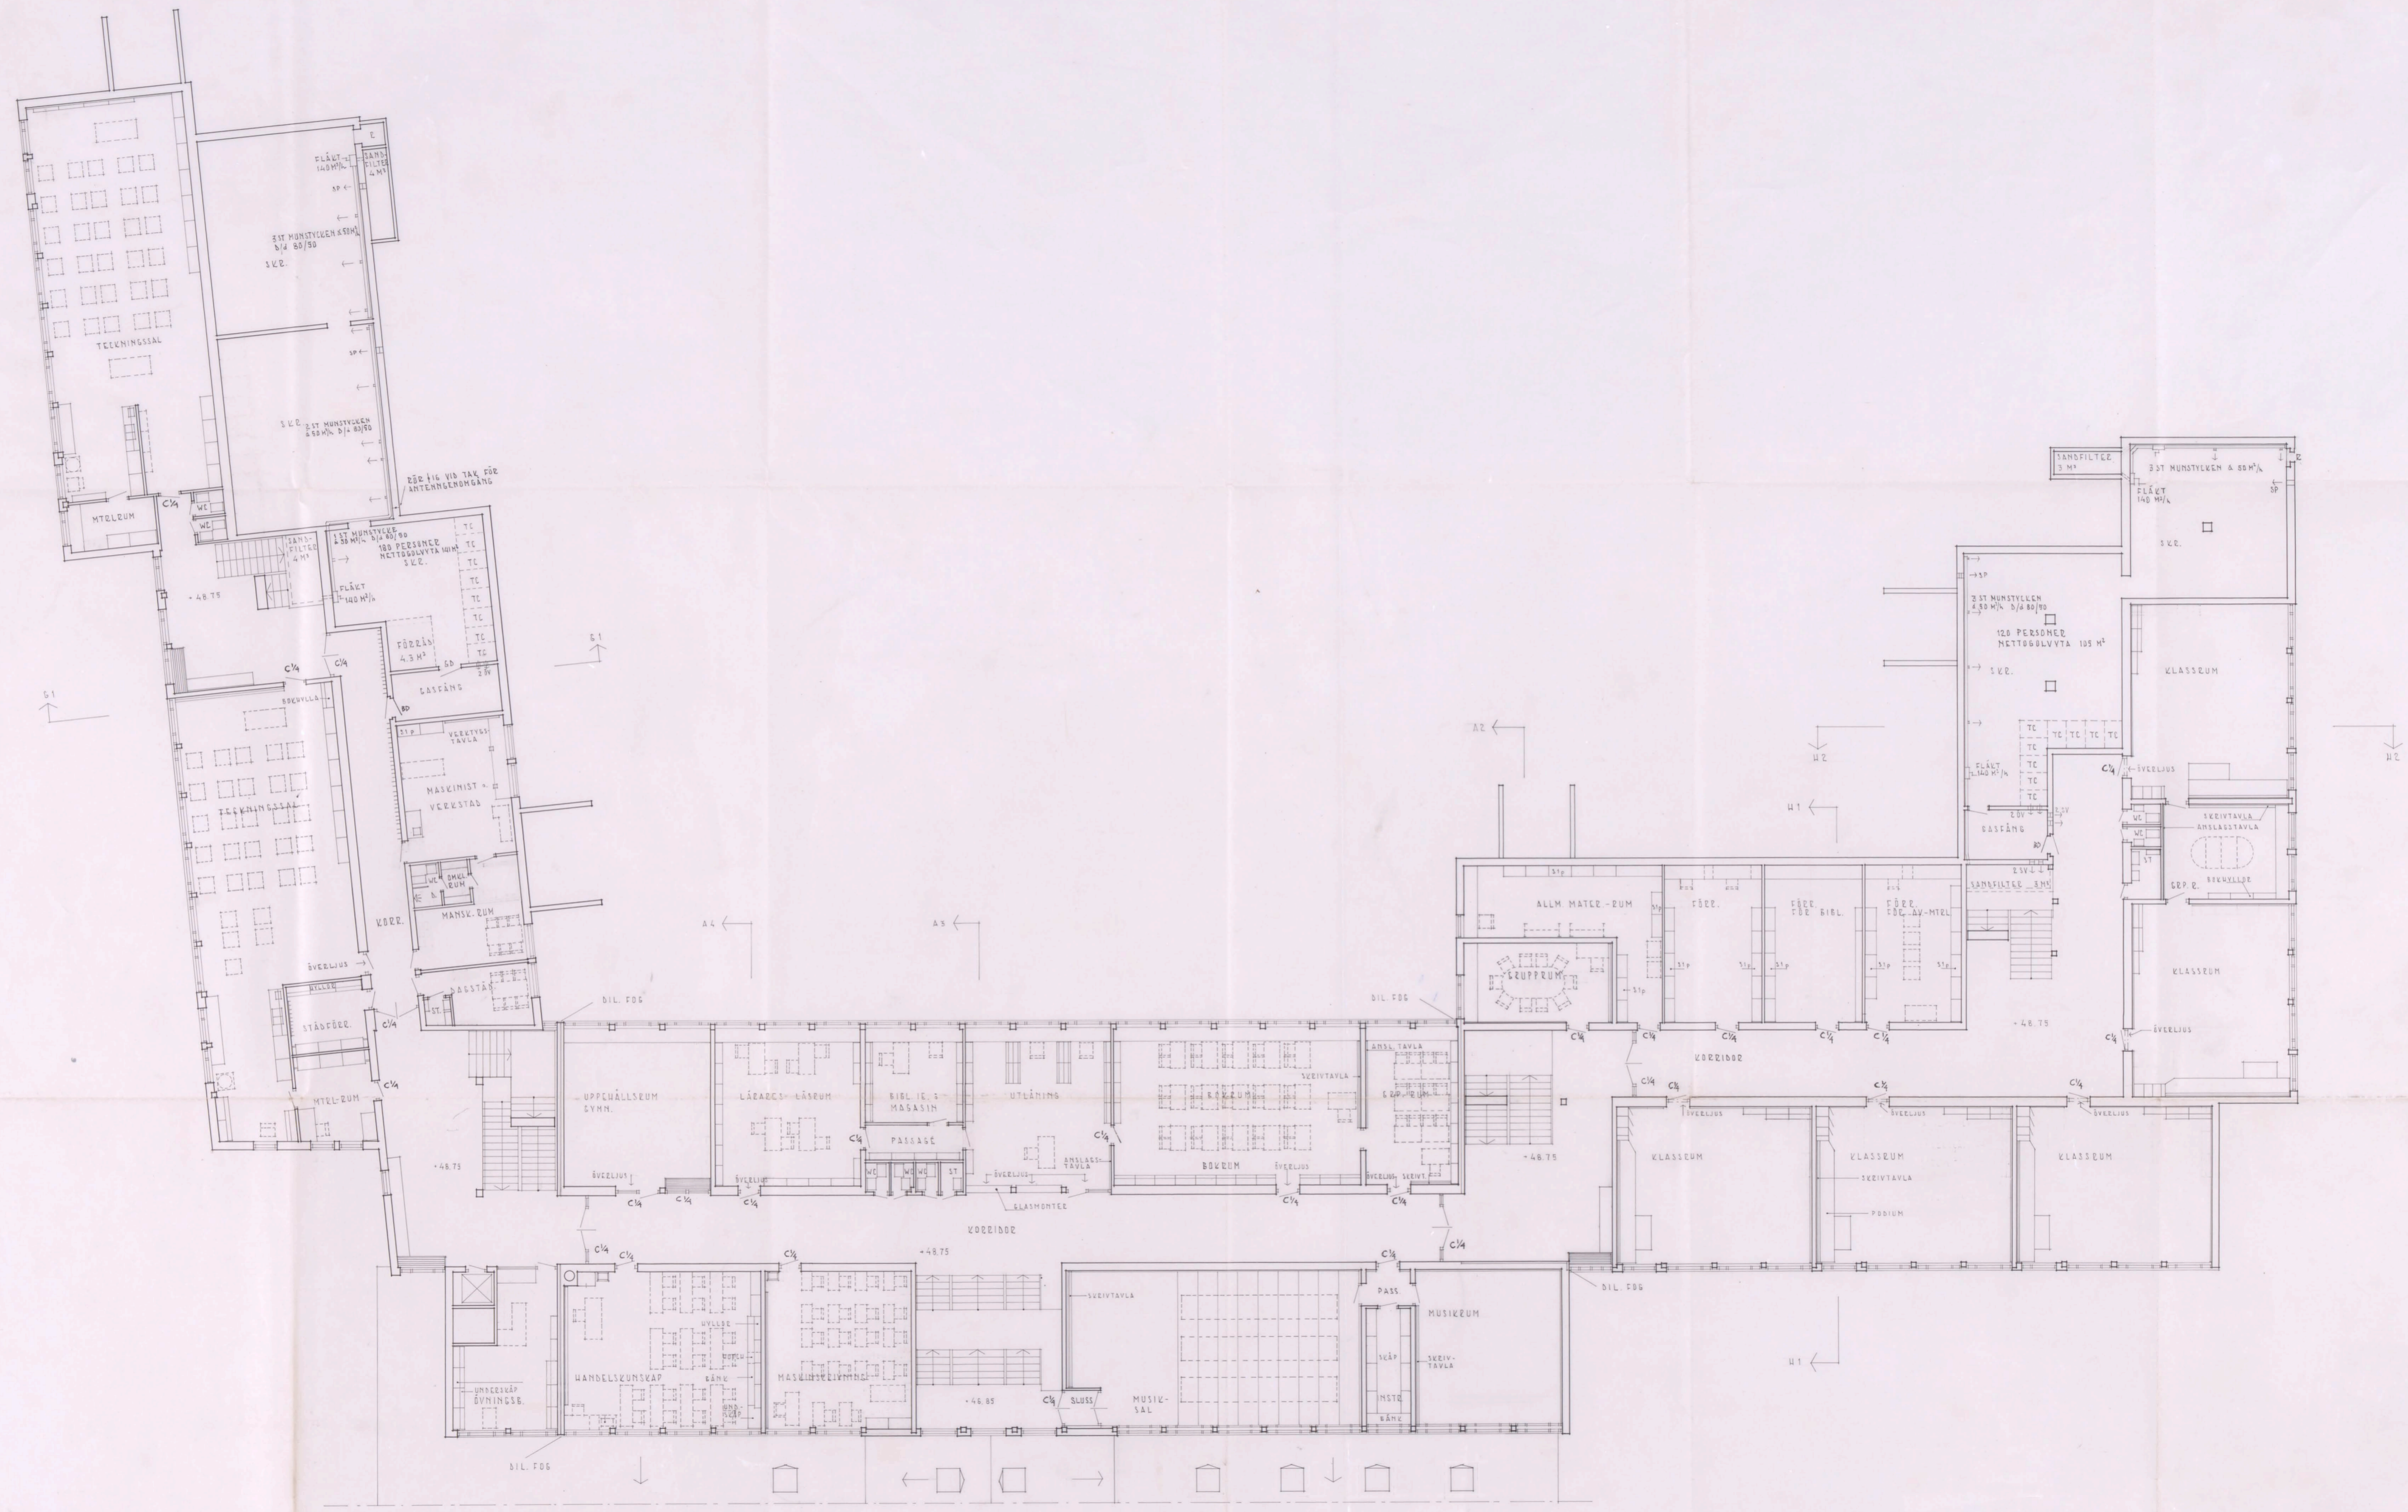


Planen med den föreställda utbyggnaden
Sittelsen den 27/12/64
Ingenjör Stenlund

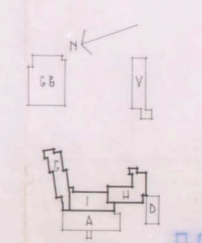

PLAN -48.75

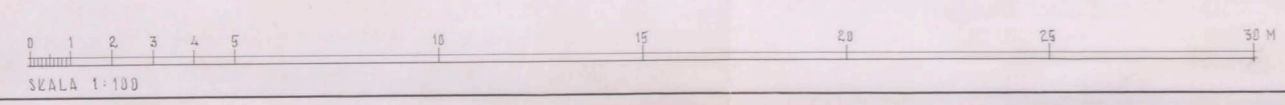

BREDÅNGSSKOLAN · STOCKHOLM
KV. CONCORDIA 5
HUS LITT. G1H
PLAN -48.75
STOCKHOLM DEN 15 DECEMBER 1964
SKALA 1:100
J. HÖJER - S. LJUNDBLAD - ARKITEKTER SÄR