




BEVARAS
Bilden med sin försäkring
uttagen enligt 2/2, 1864
Stadshuset den 2/2, 1864
Ingen ändring

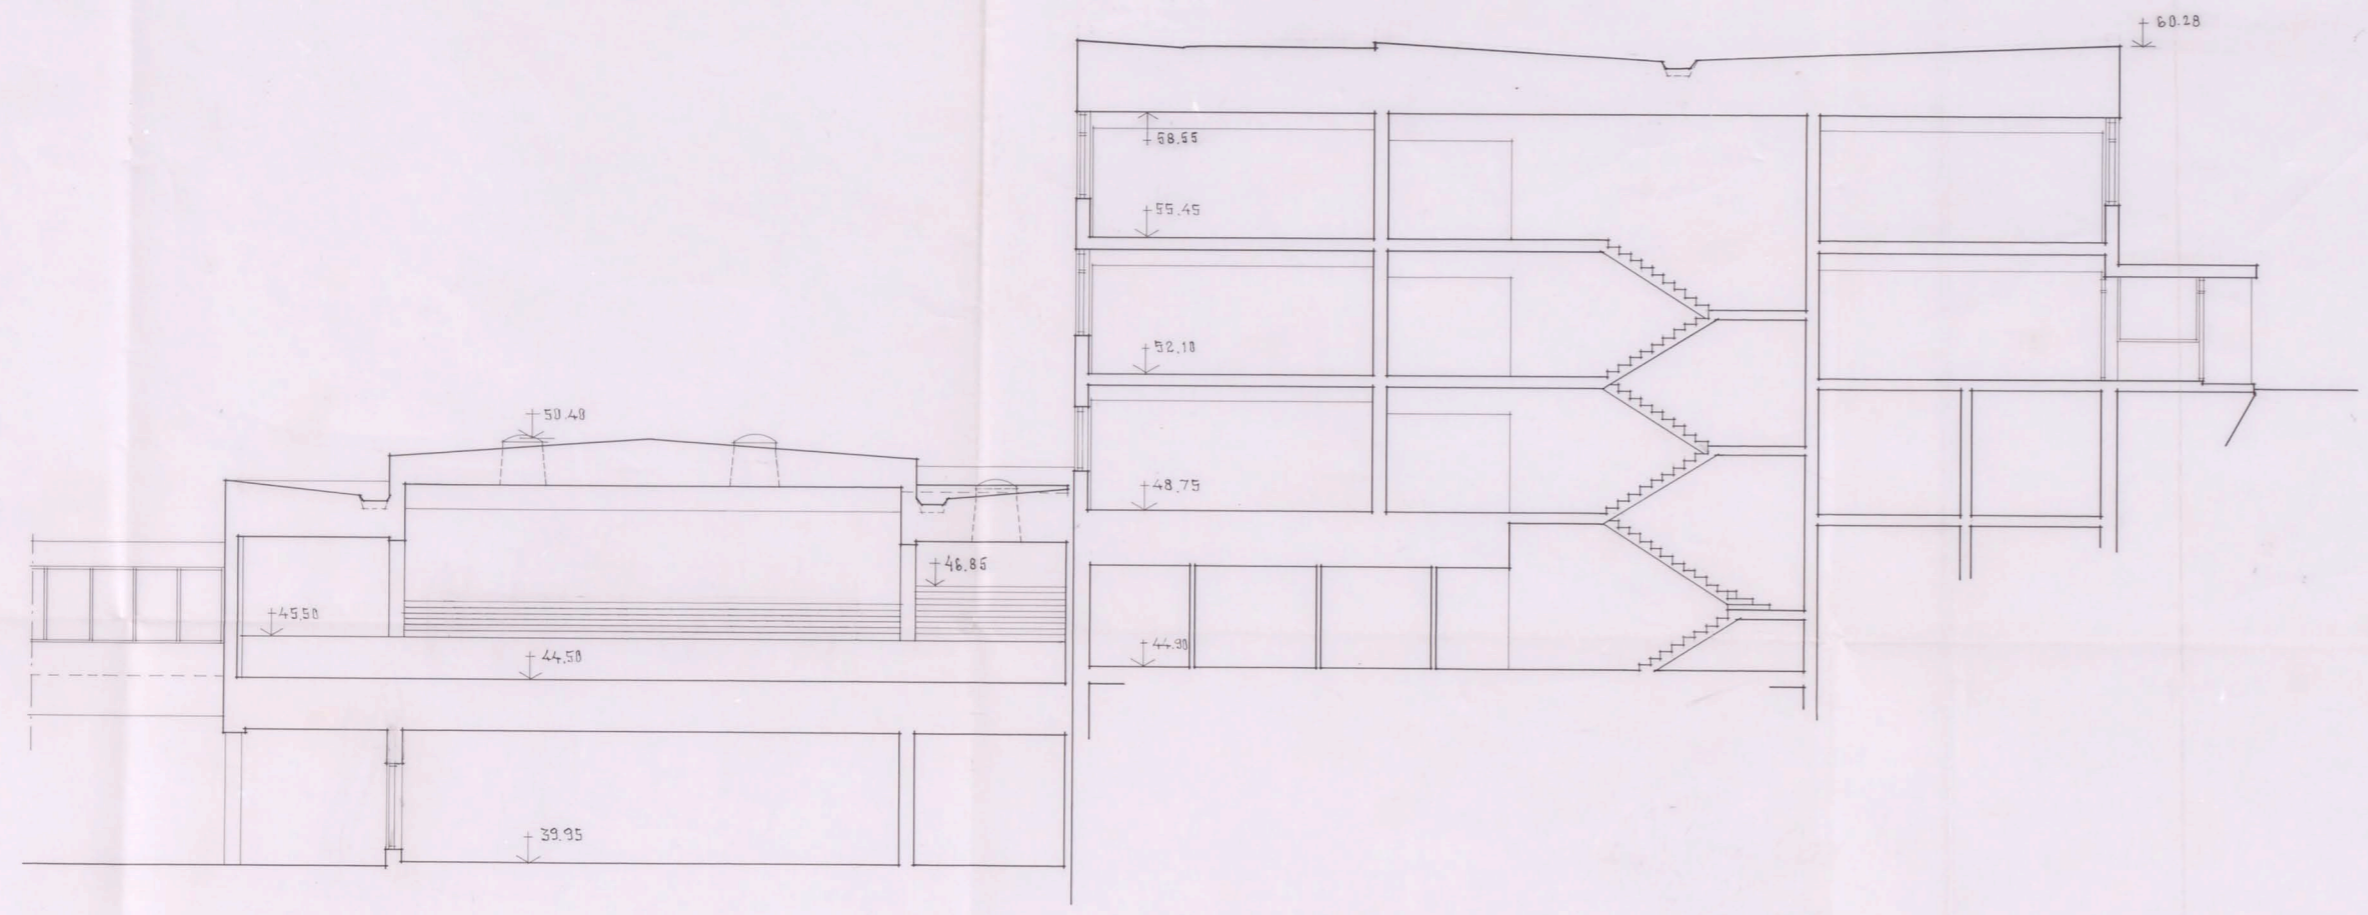


SEKTION A2-A2

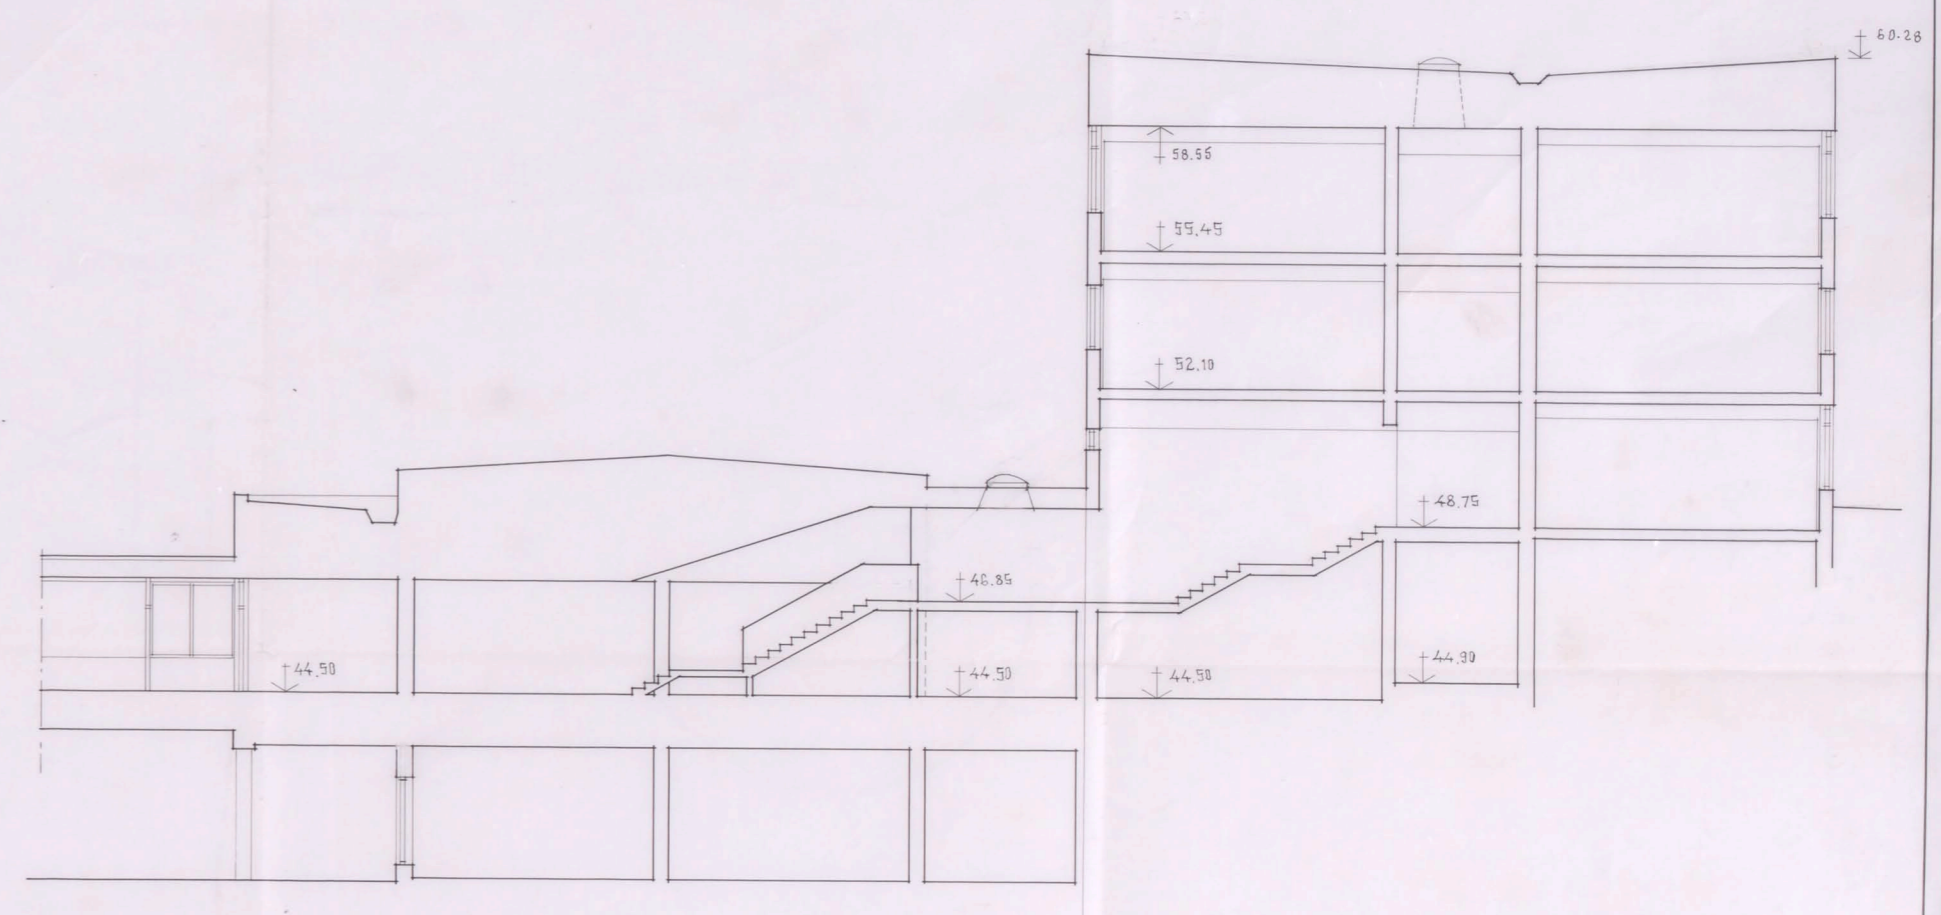

SEKTION A5-A5

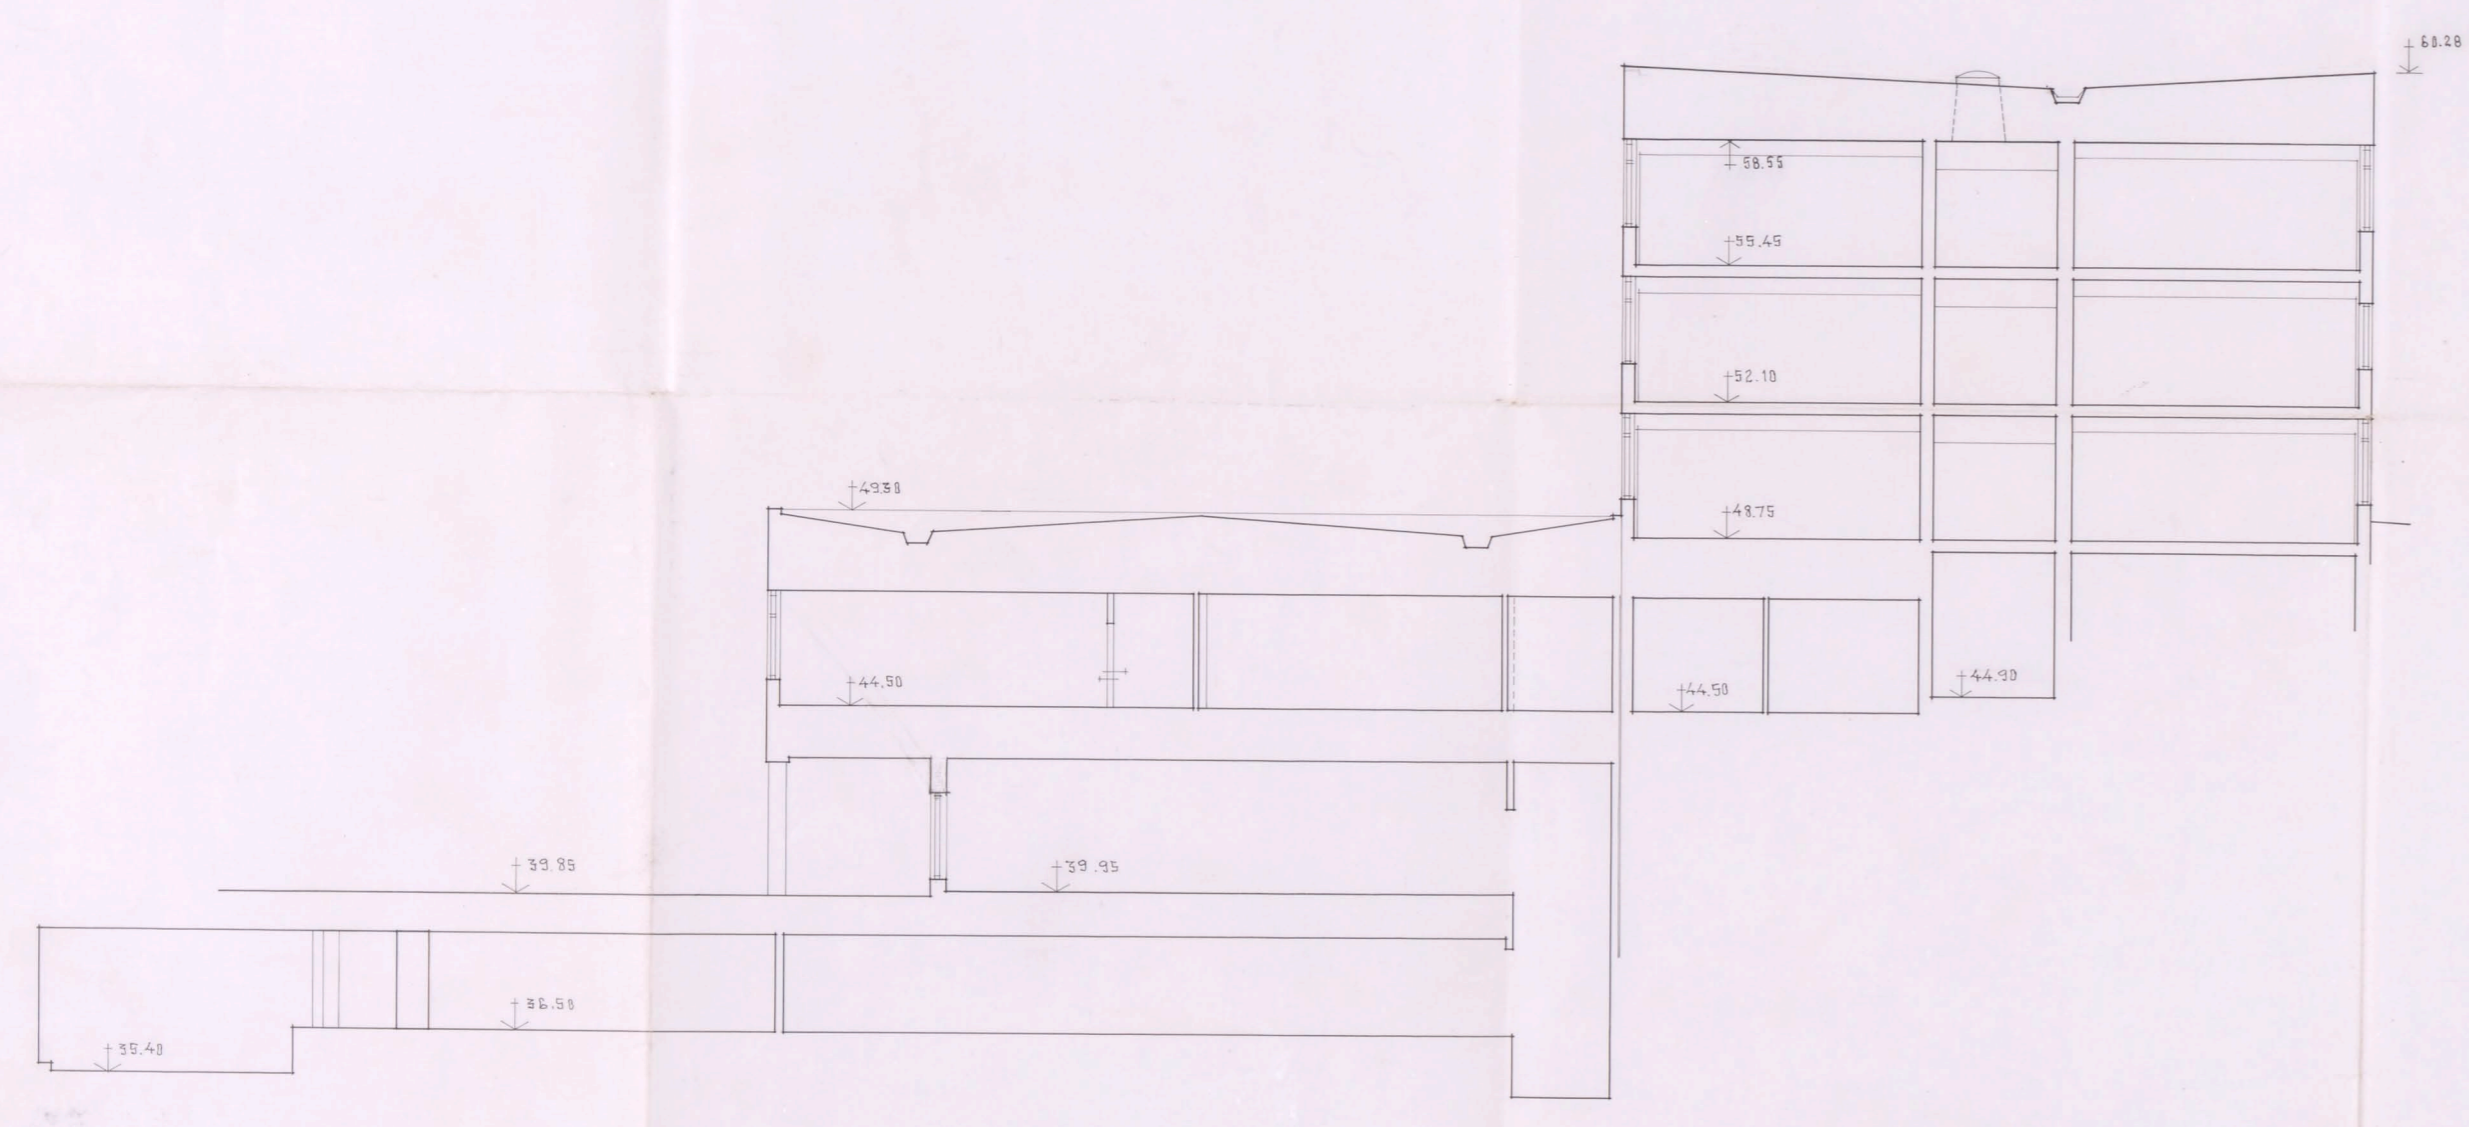

SEKTION A4-A4

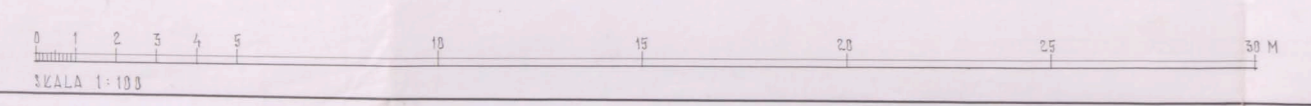

STADSBYGGNADEN
1863/64
1865
15 APR 1865
Def. 1865
BREDÄNGSSKOLAN · STOCKHOLM
KV. CONCORDIA 5
HUS LIT. A1
SEKTION A2-A2, A3-A3, A4-A4 SKALA 1:100
STOCKHOLM DEN 15 DECEMBER 1865
S. LUNGVIST - ARKITEKT - S.A.L.