

SE ÄVEN ARE. RITN.
NR 12 OCH NR 13
ARE. NR 229

ANM.

BETECKNINGAR

- PILEN ANGER LÖTNINGSRIKTHET, OCH RINGEN PLUSHÖJDENS LÄGE.
- NIVÅSKILLNAD.
- BERGSPRÄNGNING TILL ANGIVEN PLUSHÖJD.
- JÖRDSKAKT TILL BERG ELLER ANGIEN PLUSHÖJD.
- FYLNING MED SPRÄNGSTEN TILL ANGIEN PLUSHÖJD.
- BERGSPRÄNGNING UNDER STÖDBÄR. DÄR LÖTN. I TVÄRLIG ÖVERSTIGER 1:5 PLANSPRÄNGNING.


FÖRESKRIFTER

OM DE FÅ RITNINGEN ANGIEN GRÄNSHÄRDENINGARNA EJ ÖVERENSSTÄMMER MED VERKLIGHETEN SKALL NÖDVÄNDIGA ÅRRETTEN UTÖVAS ELL. DE BLIÅ BELÄGGNINGSTYPENNA, OCH UPPFYLNINGEN EJ BEGRÄNSAS AV SPRÄNGSTEN OCH FÄRNÅL PLUSHÖJDENNA ELL. NEDAN.

HÄNVISNINGAR


BETR. INVÄNDIGA SAKHT- OCH SPRÄNGPLANER SE RITN. NR. K01 - K04.
BETR. BELÄGGNINGSTYPEN SAHT PLUSHÖJDER F.M. SE TRÄDGÅRDESK. RITNINGAR.
BETR. RÖRANLÄG. F.M. ELL. OCH VVE. SE ÄVEN RESP. KONSULTERS RITN.

SEKTIONER 1:20

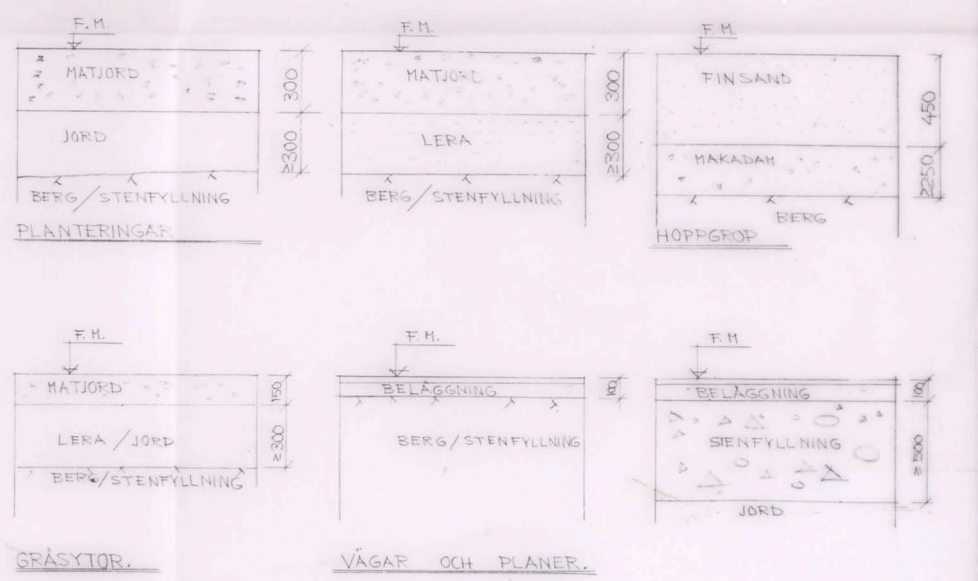

1:200 MÄTTLINJE AVSTÅND FRÅN NOLLNIVÅ, UNDER PILEN.

KABELLOVANNA MÄRKTA K INGÅR EJ I SPRÄNGNINGS-ENTREPRENAD. SE BESKR.

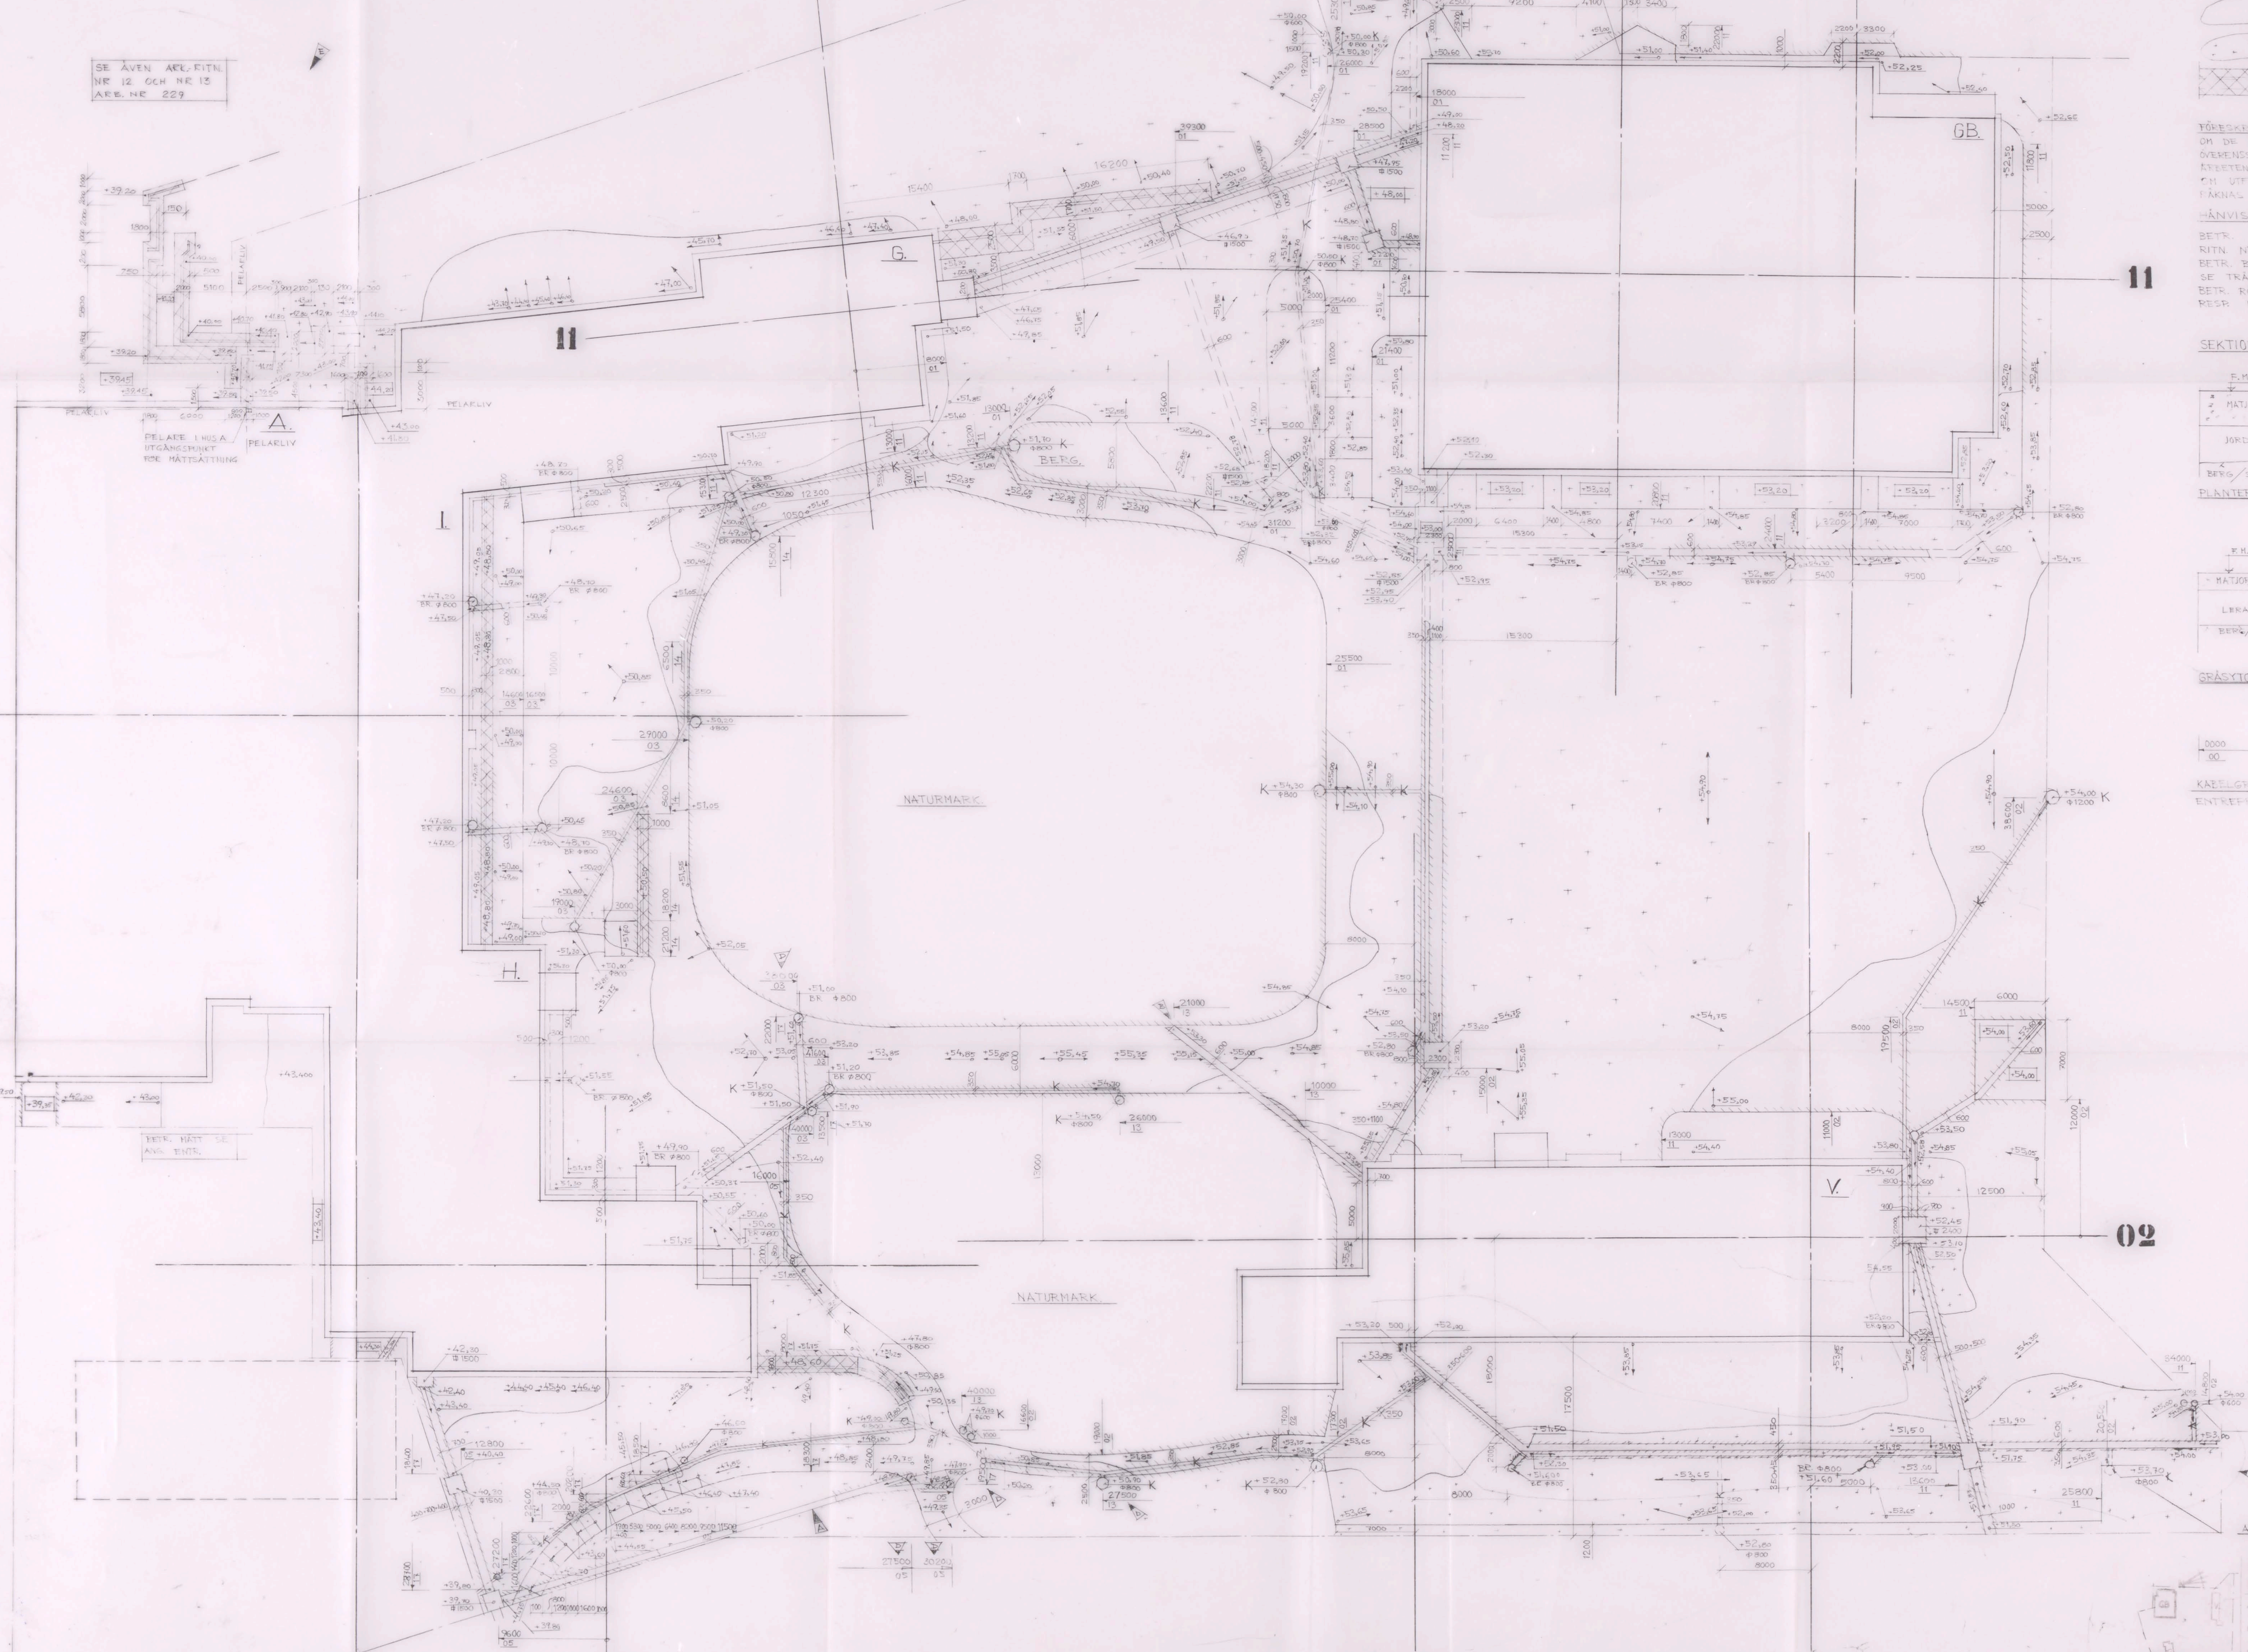

KONSTRUKTIONSRITNING
Jämte tillhörande beredning godkänd av
Stockholms stads byggnadsnämnd
den 19 maj vilkor, som
av protokollet för samma dag inhämtas.

ENTREPRENADRITN.

28.2-66

ARBETS-RITNING

28/2-66	I	ÖRE NORR OCH HUS A	LT
28/2-66	G	HATT, NOLLNIVÅ DELITT	LT
10/10-64	C	HATT OCH PLUSHÖJDER	LT
7/10-64	E	PILE BOETTASER	LT
20/08-64	A, 2	TEPPA I NV DELEN RÖRGEAV	LT

BREDÅNGSSKOLAN KV. CONCORDIA
BREDÅNGS CENTRUM, STOCKHOLM

BREDÅNGSSKOLAN
UTVÄNDIG SAKHT
OCH SPRÄNGNING

ALLM

LT 31.8 1:200 K05