




BALK B 504 G ANTAI-1ST

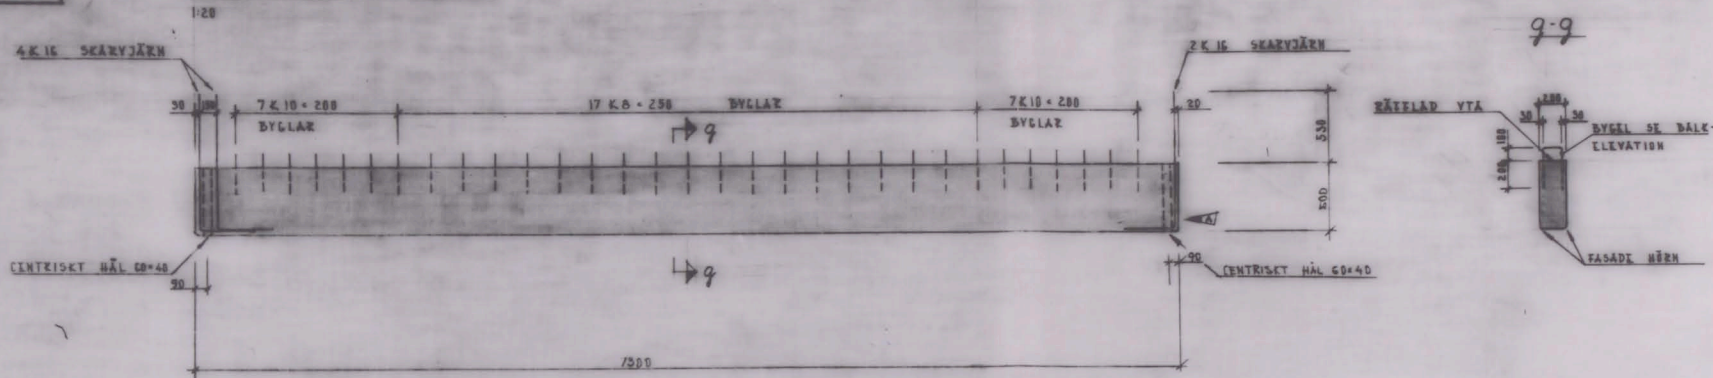


BALK B 503 G ANTAI-2ST

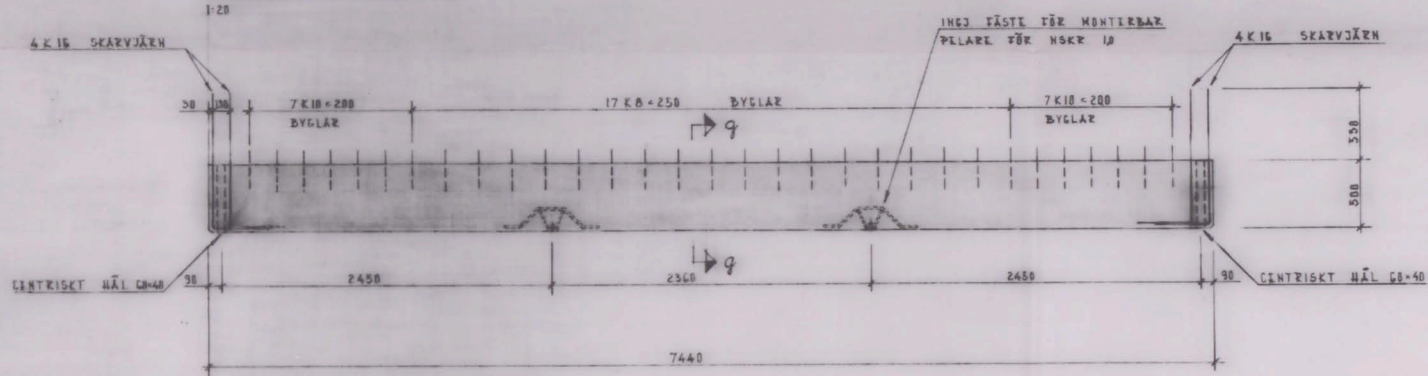

BALK B 611 H ANTAI-1ST

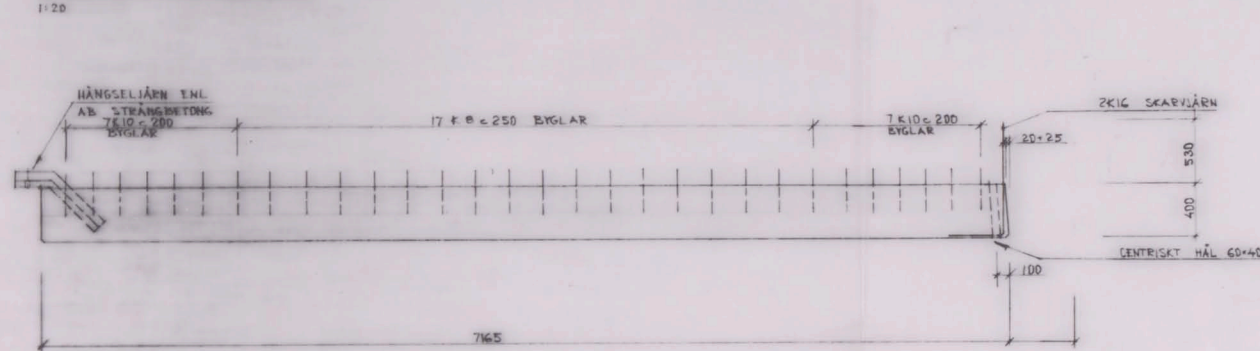

BALK B 509 H ANTAI-1ST

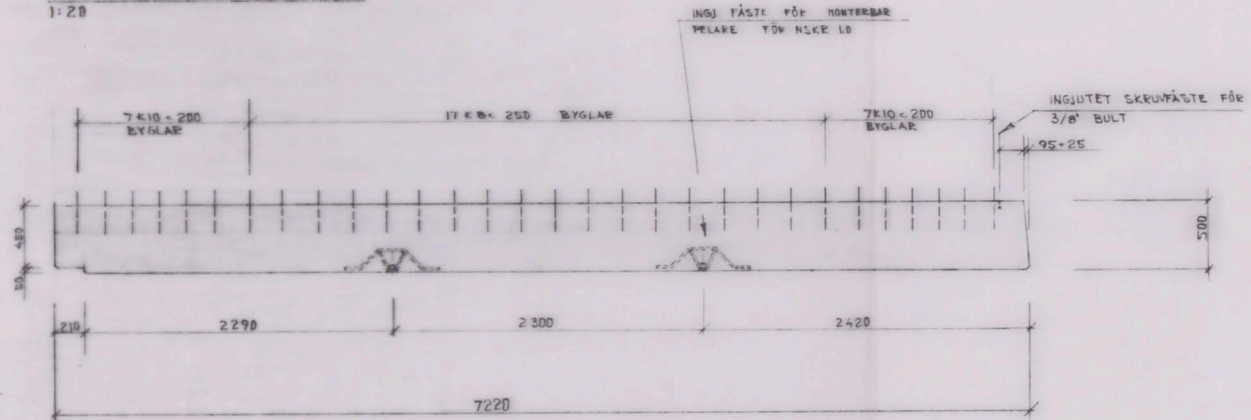

TOTALT - 4 ST BÄLKAR 200 x 500
1 ST BÄLK 200 x 400

ANH
ALLMÄNNA FÖRESKRIFTER FÖR ELEMENTLEVERANTÖRER NE RTH 60

KONSTRUKTIONSRITNING

För att tillståndet beviljas godkännt av
Stockholms stads byggnadsnämnd
den 28/10 19 65 med vilket den
av projektoriet för samma dag beviljats.

IV. 18/64
3. 18/64

[Signature]

BREDÅNGSSKOLAN KV. CONCORDIA		BREDÅNGS CENTRUM, STOCKHOLM	

478201