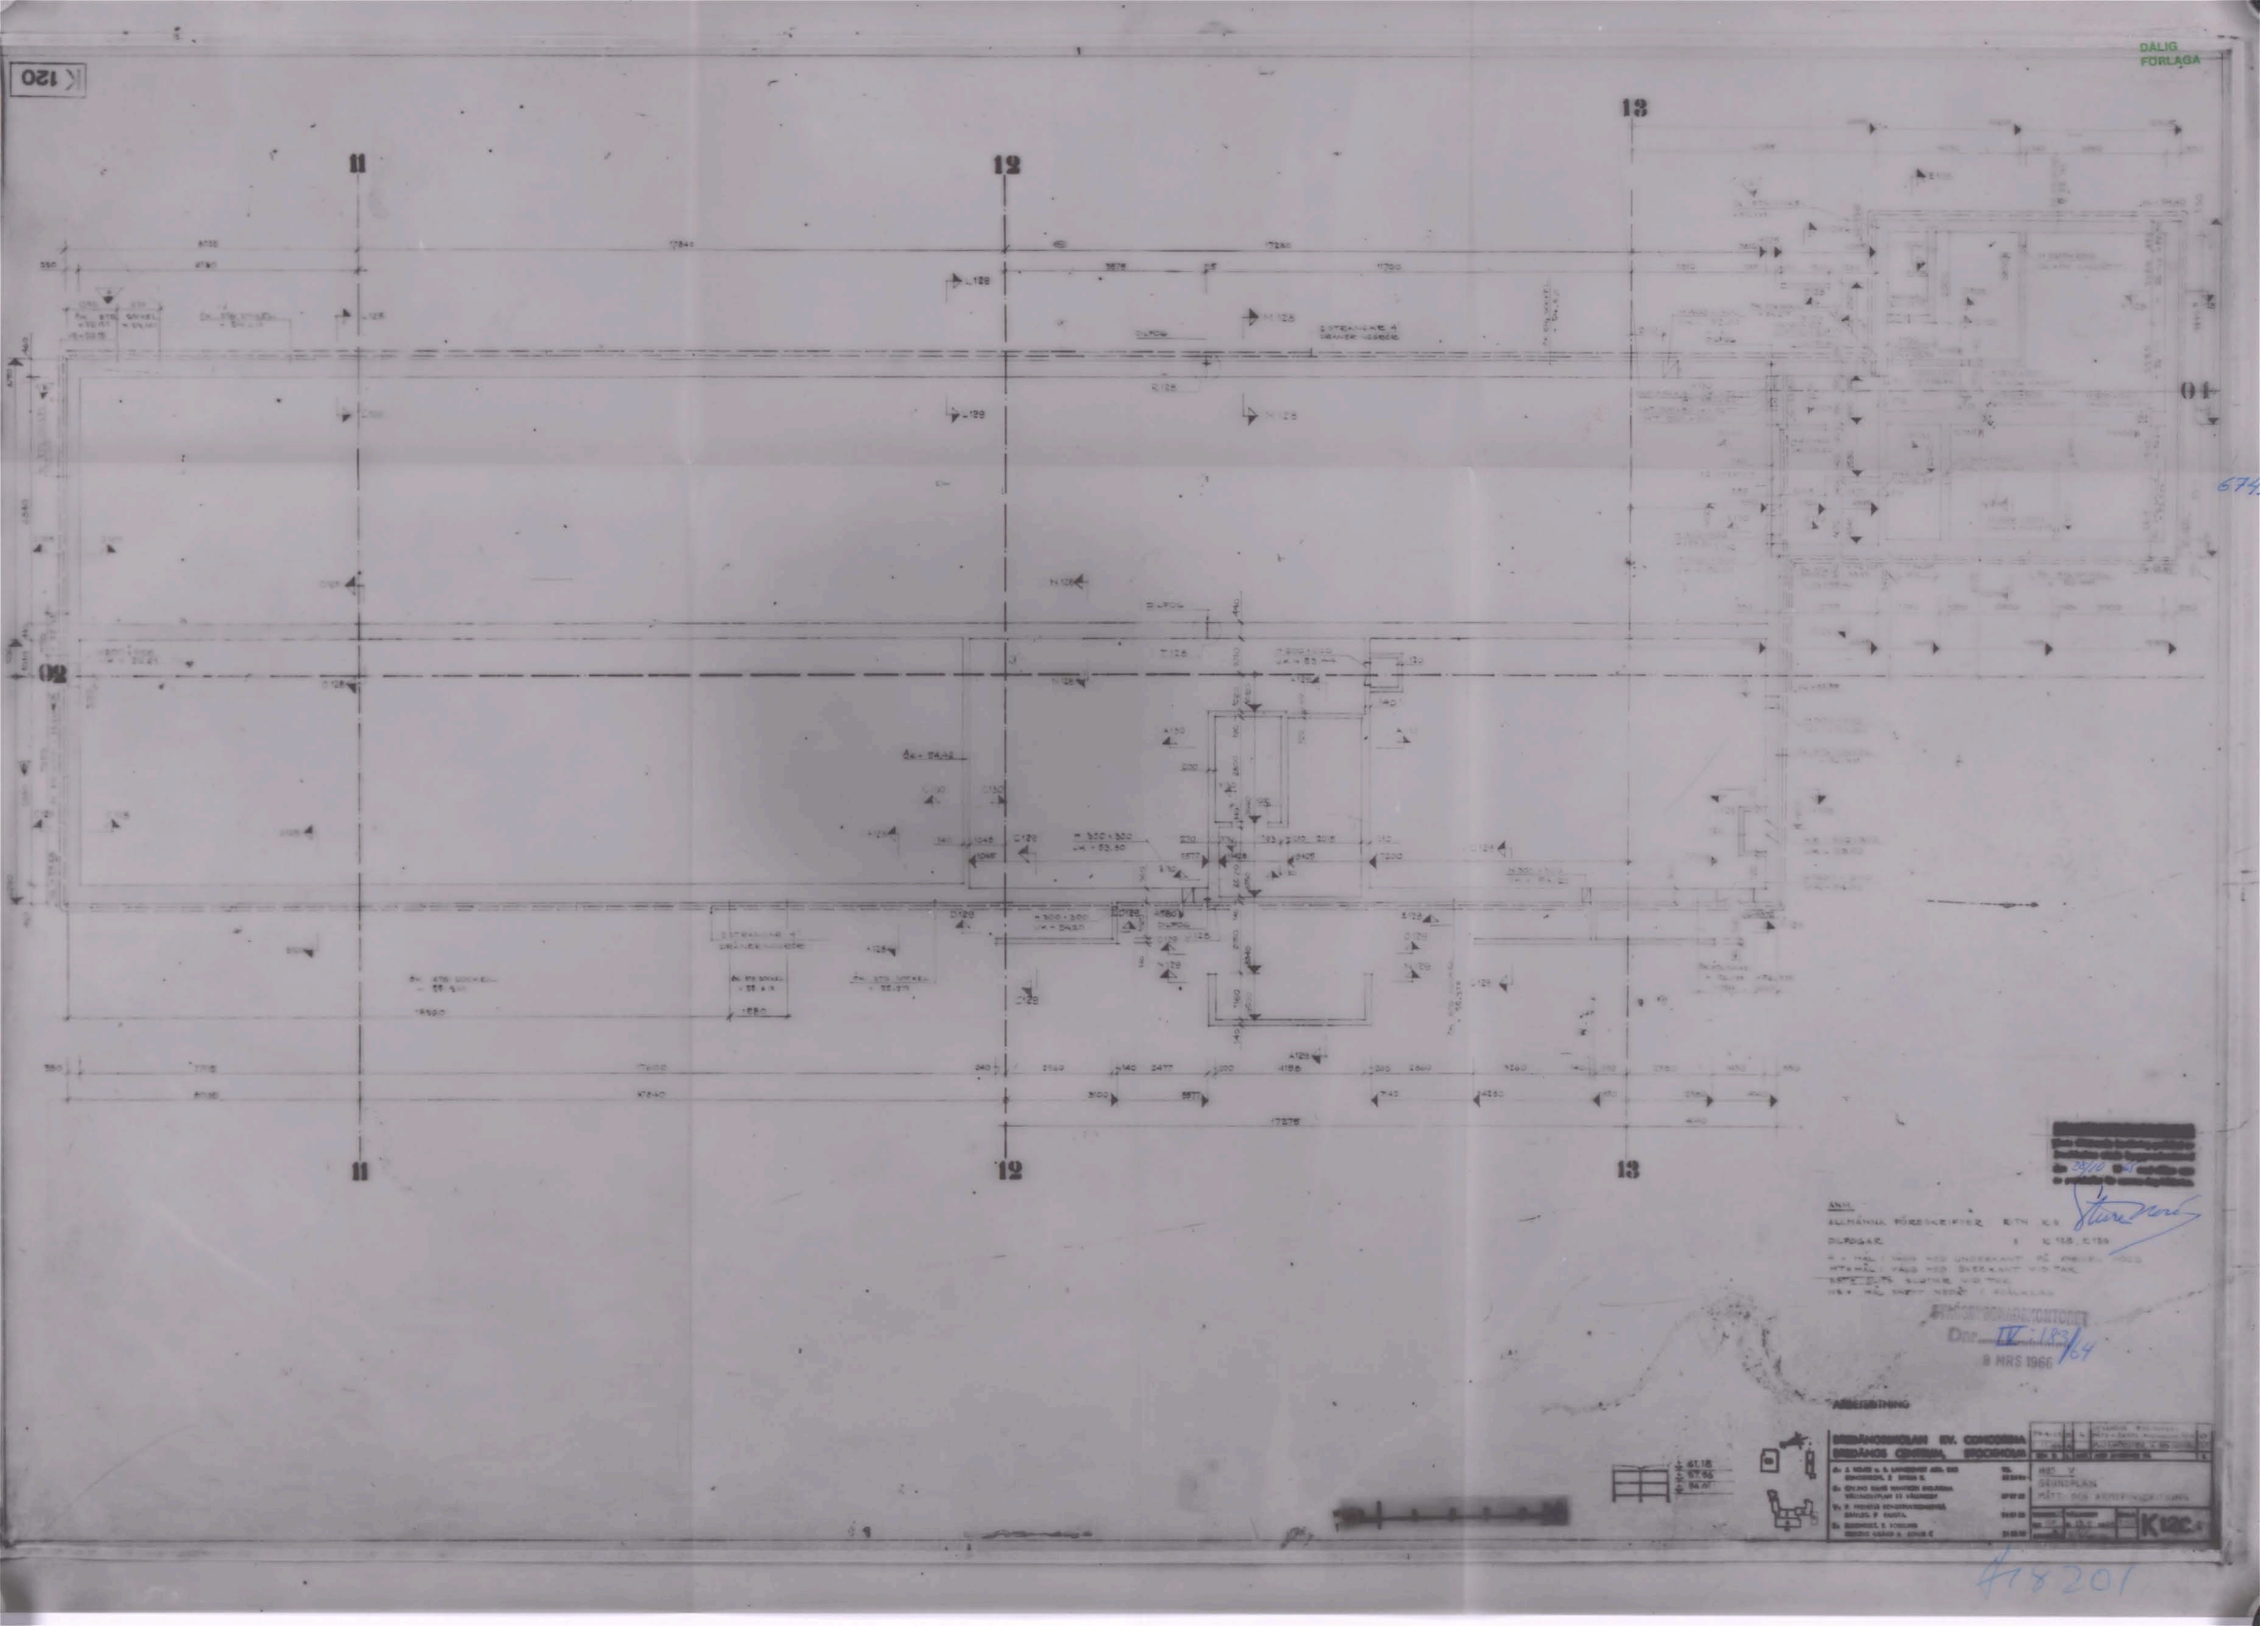
K 120
DÅLIG FÖRLAGA
11
12
13
01
02
ANM.
ALLMÄNNA FÖRESKRIFTER RITN K.0
DILFOGAR
STRÖSENDORADSKONTORET
Dnr. IV 183/64
8 MRS 1966
ARBETSTITNING
BREDÄNGSHOLMEN KV. CONCORDIA
BREDÄNGS CENTRUM, STOCKHOLM
GRUNDPLAN
MÄTT. 1:50 ARMERINGSRITNING
Ktac
418201