



A 161 BÄCKELÅR, PÅR. TEGELTÄCKAD.

PLANSNITT 1:20

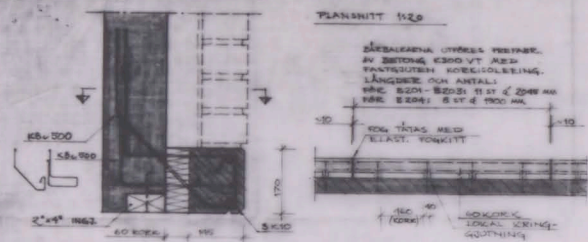




B 161 BALK 101

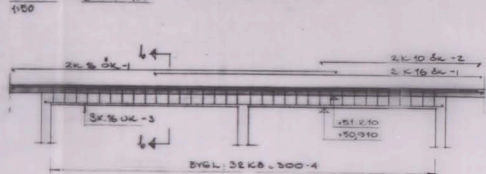

6-6

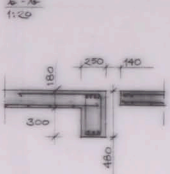


C 161 BALK 204

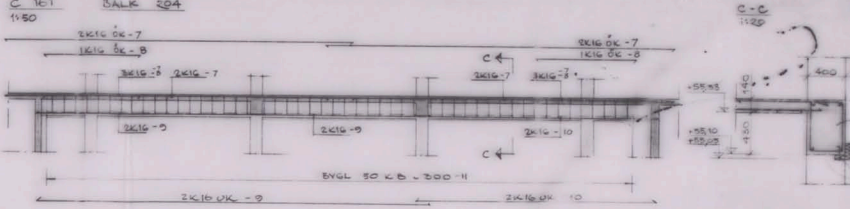


DALIG FORLAGA


D 161

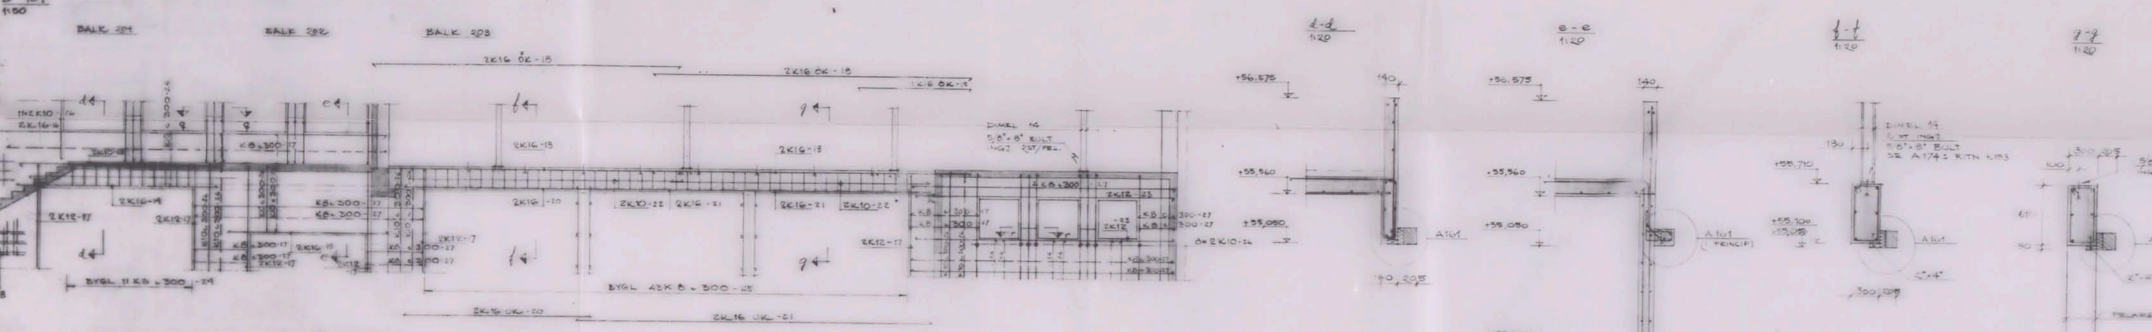


E 161 BALK 205

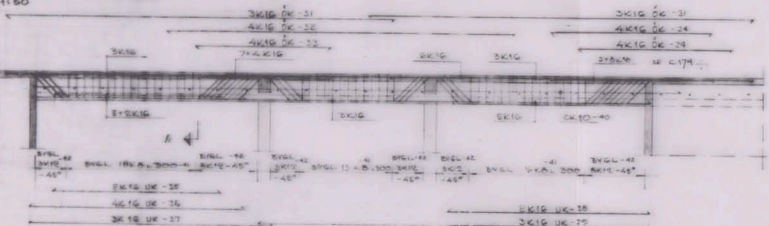


6-6

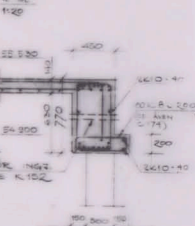


F 161 BALK 206-209 (4 ST)

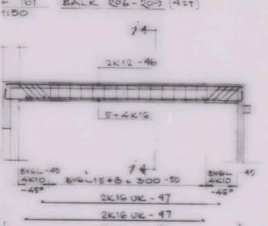


7-7

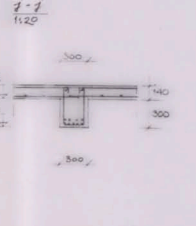



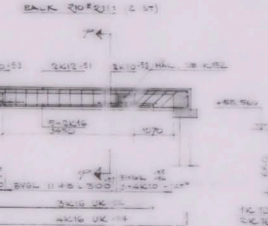


H 161

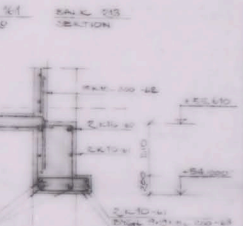


J 161 BALK 212

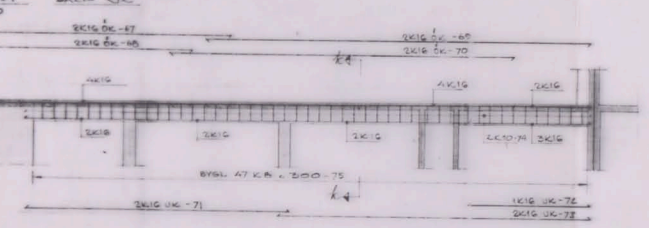



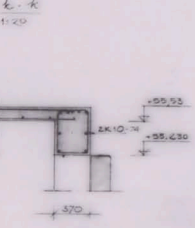


L 161 BALK 214

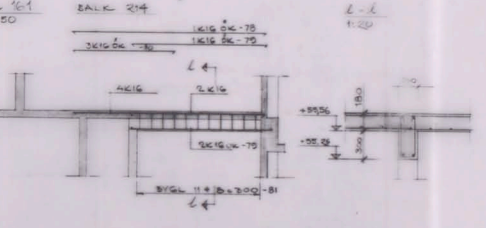


7-7

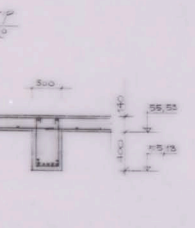


M 161 BALK 215

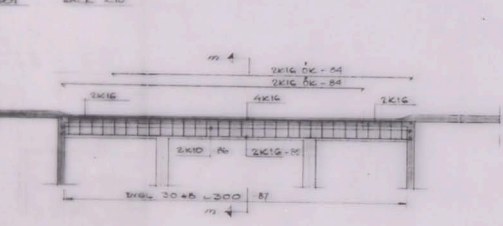

m-m

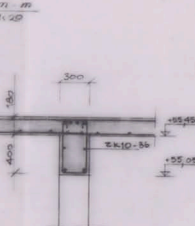

N 161 BALK 217

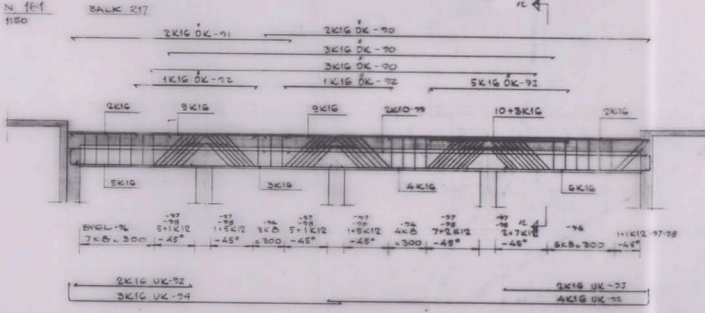

7-7



Ink. i Stockholms stadsbyggnadskontoret 15. MARS 1980 Dnr 11.12.78.7

KONSTRUKTIONSRITNING... ARBETSITNING

Table with project details including 'BREDÅNDESKOLAN KV. CONCORDIA BREDÅNDE CENTRUM, STOCKHOLM' and 'K 161'.

Handwritten number 115201