
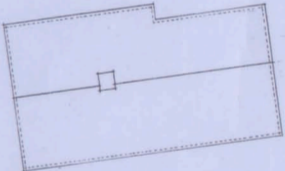


217 Ark
1947

NR. 1111 BYGGNINGSÄRDE
3 - JULI 1949

Tecknat med den fastställda
situationen bestyckta
Stadsplan den 5 Feb. 1949
Nils Odman

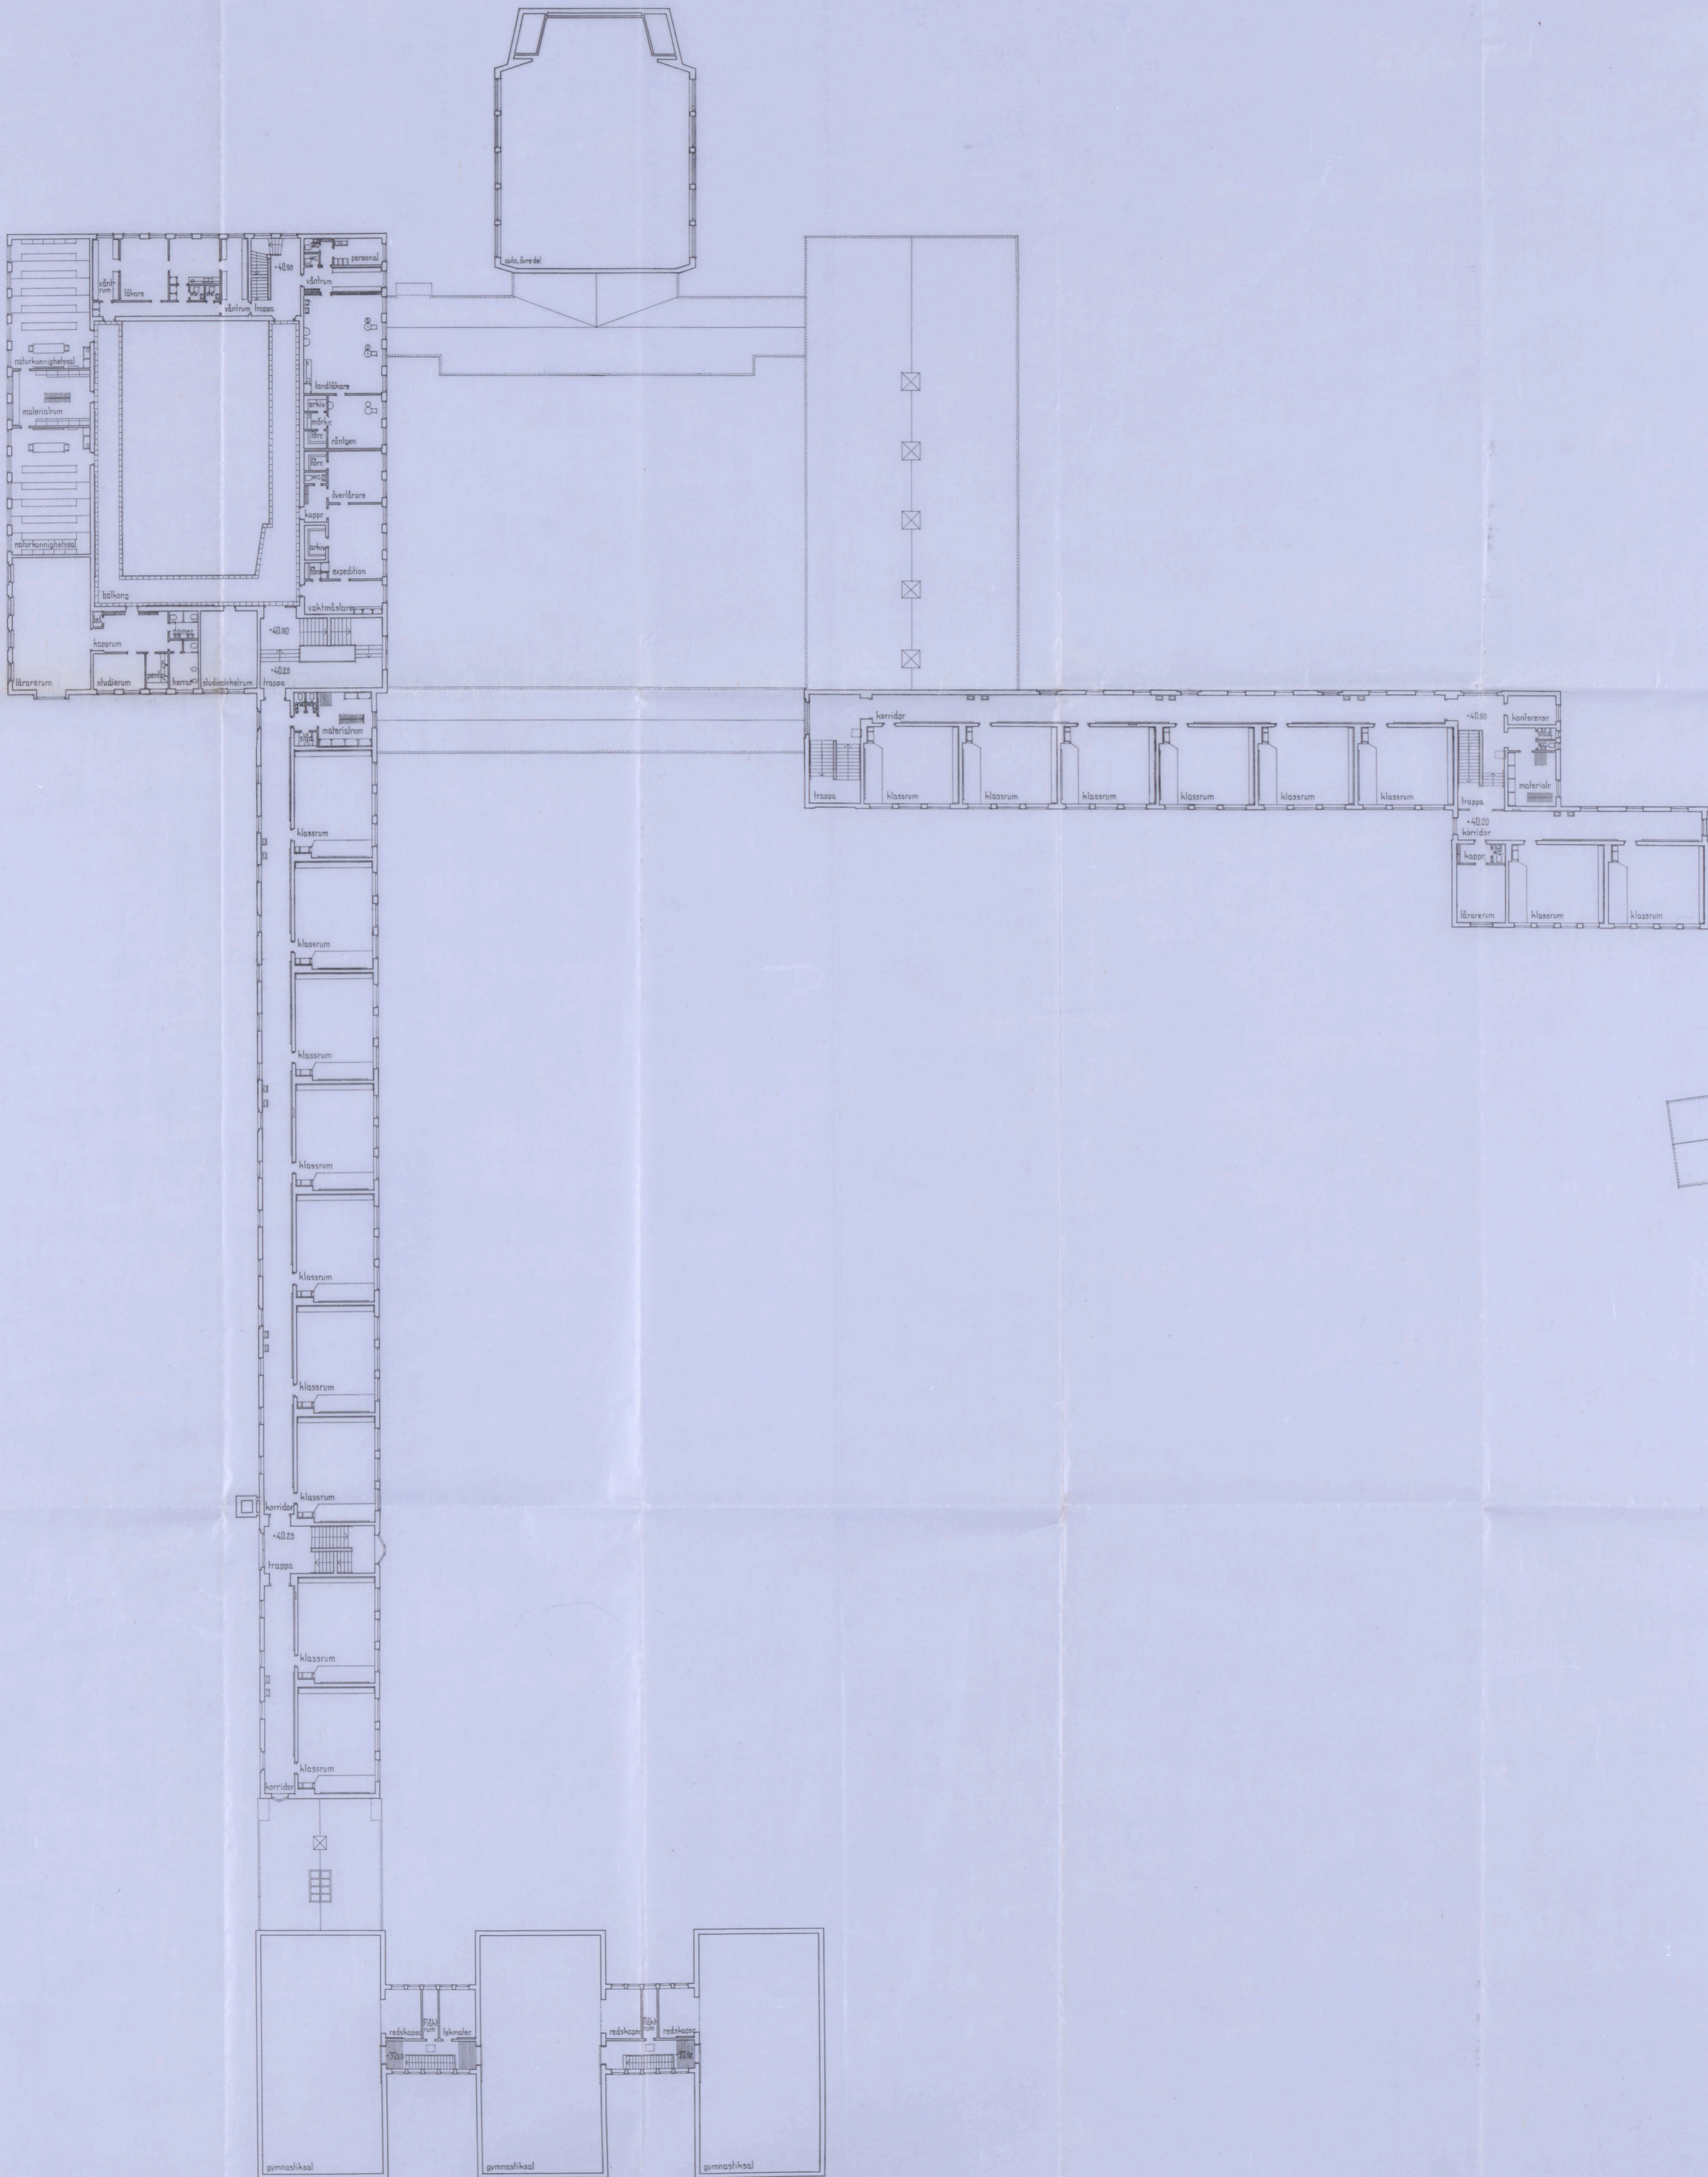

Skala 1:200
0 5 10 15 20 m

FOLKSKOLA I VÄSTERTORP
Plan av utbyggn. 1 tr.
3. Stadsplan den 1/2 1949.
STEN ÅKERMARK AKA GAR
Stig Åkermark