


217  
1949

ING. TILL BYGNINGSÄNDEN  
30 AUG 1949

7  
Likheter med den fastställda  
sitningen bestyckas  
Skickades den 5/12-1949  
Nils Odium

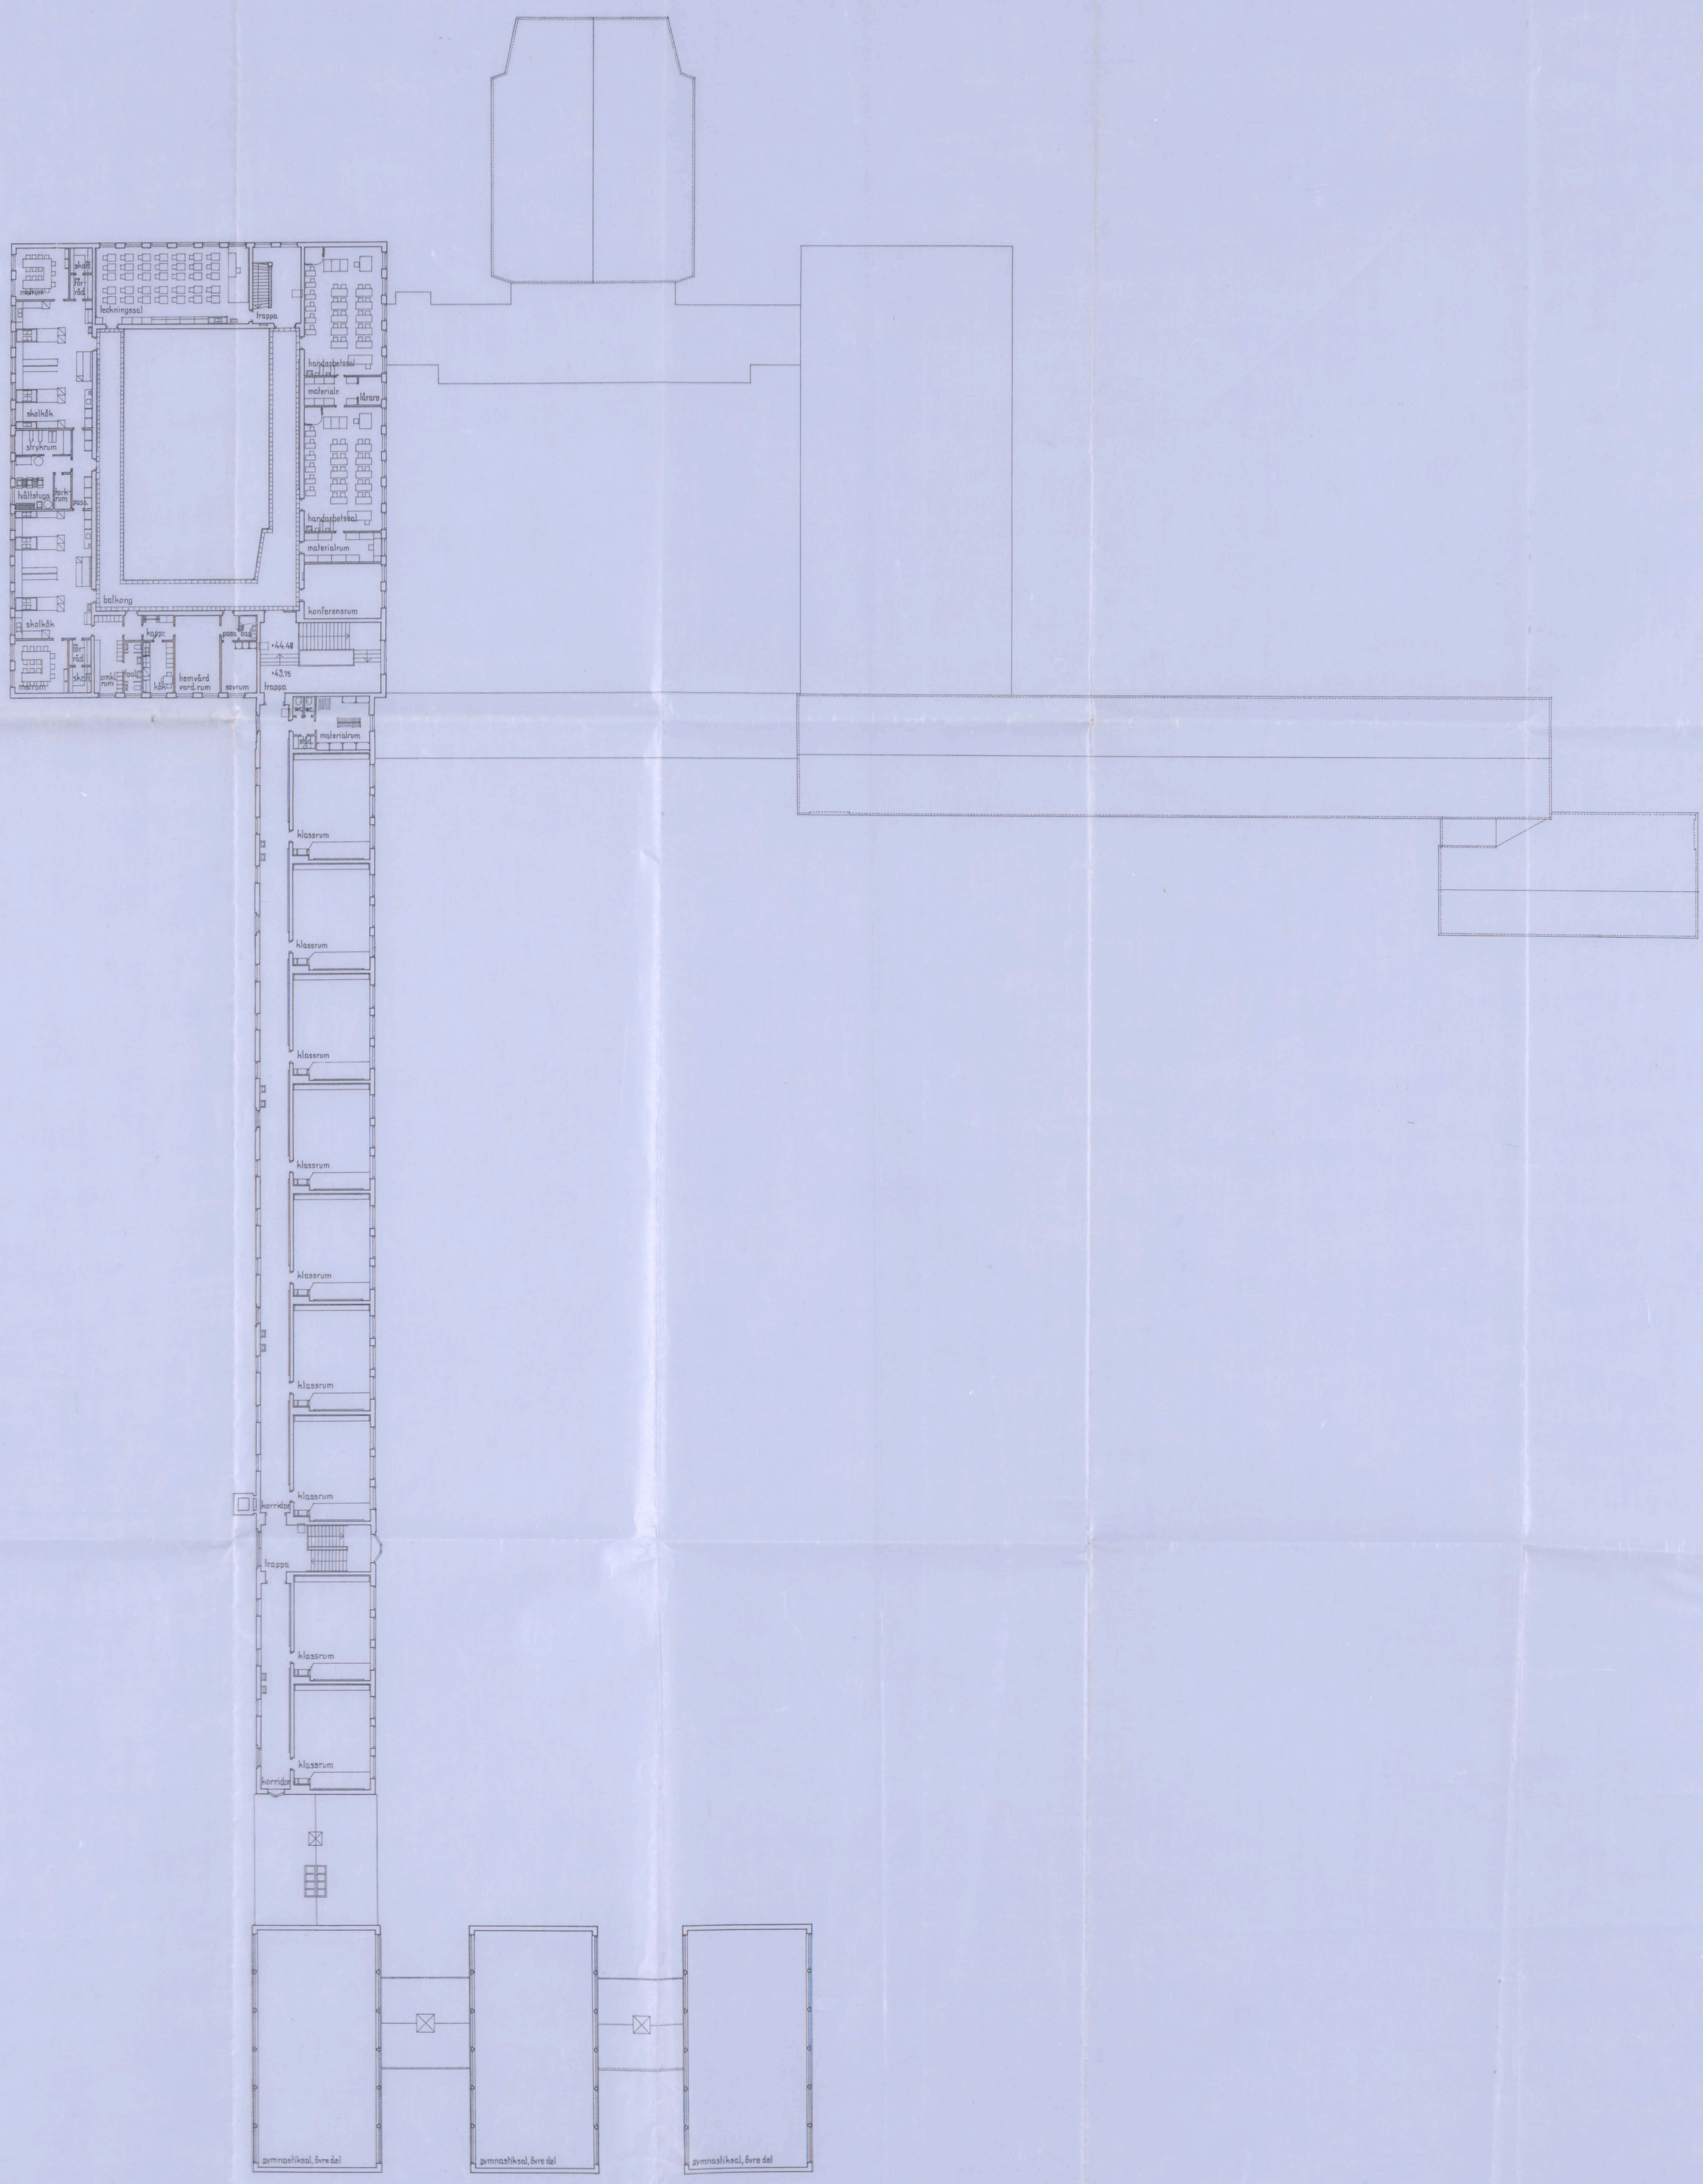

Skala 1:200

FOLKSKOLA I VÄSTERTORP  
Plan av våning 2. tr.  
4  
Besökten den 1/2 1948  
STEN ÅKERMARK Ark. 21  
Stig Åkermark