
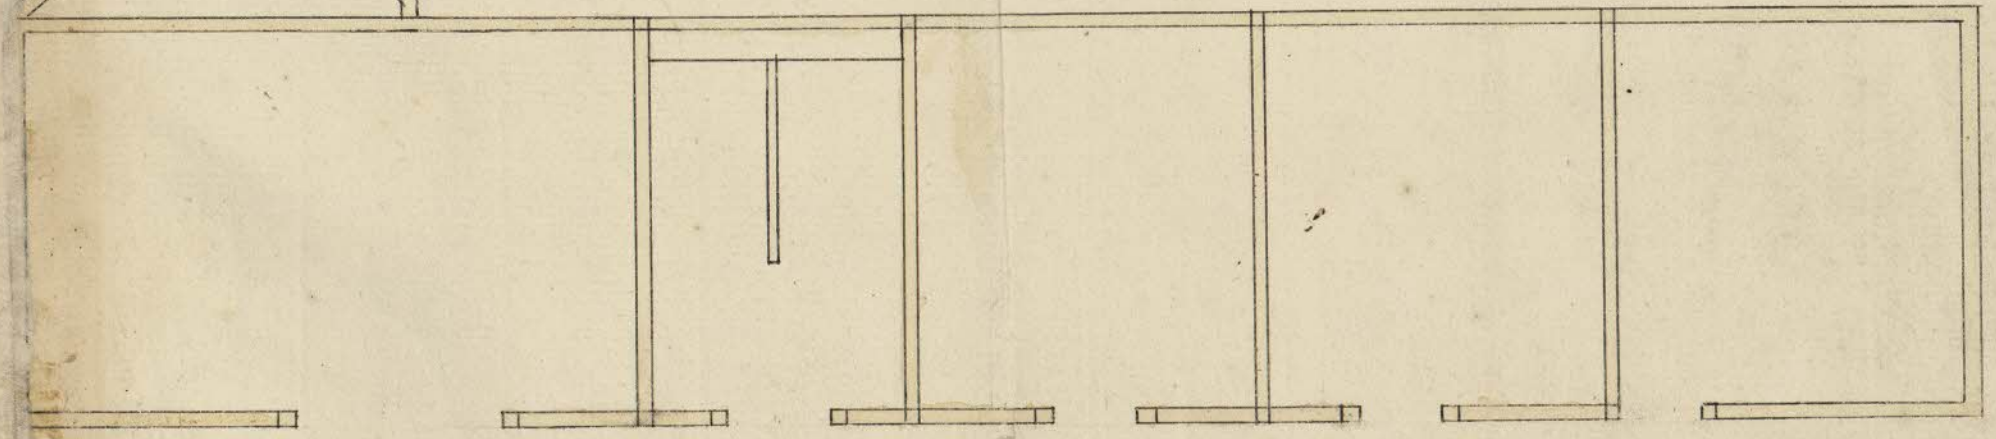
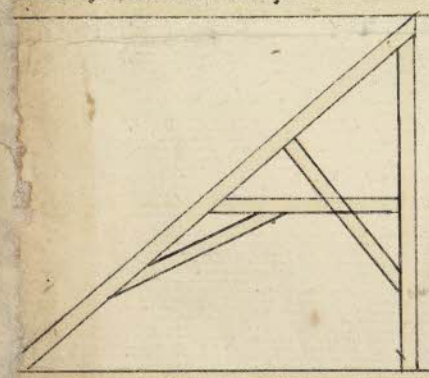


Ättens ämne afvittning till ämnen guld, Hall, sig 3/4. Invidbadet, som under förordningen funnit att lösa  
uppsättas på Ansejersson gatan belägen i min gård, Stockholm N:o 6 Junij 1732

N:o 18 Graf. N:o 8 Junij 1732. D: approbat.

*J. P. Smith*

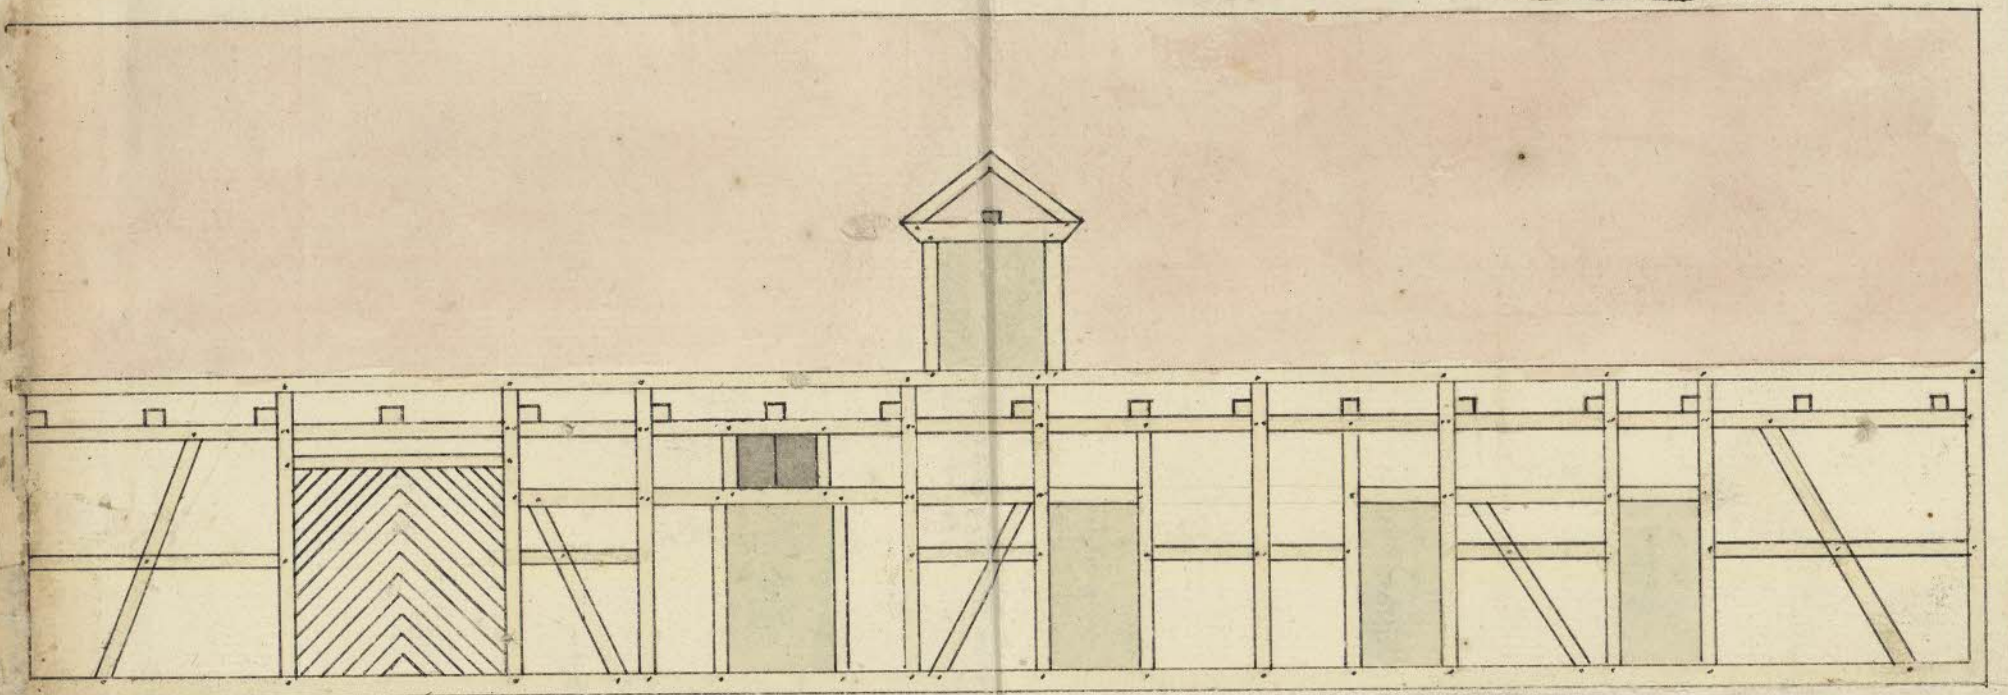

1 2 3 4 5

10

15

20

38 1/2

42 aln

