
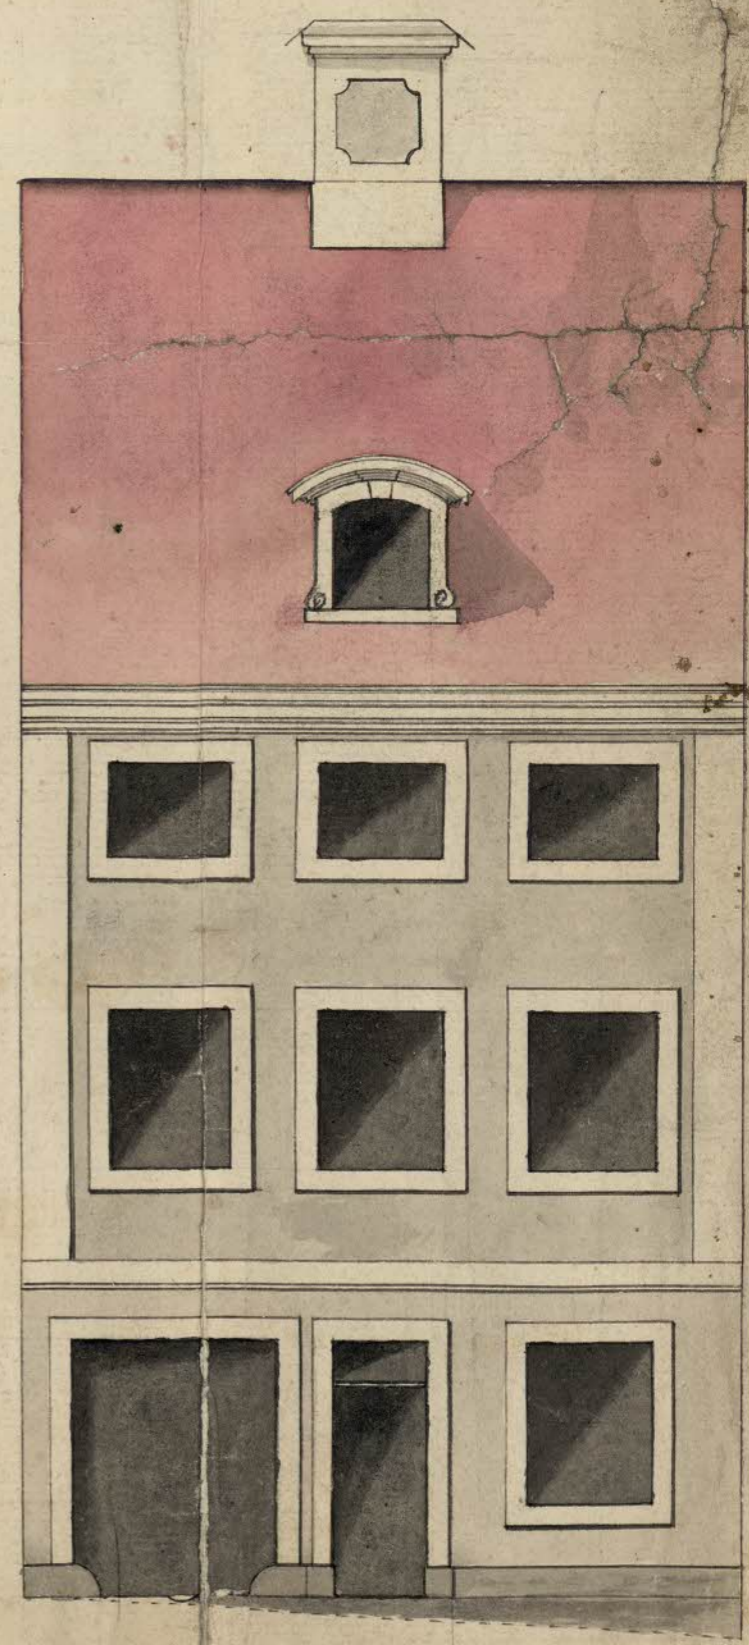
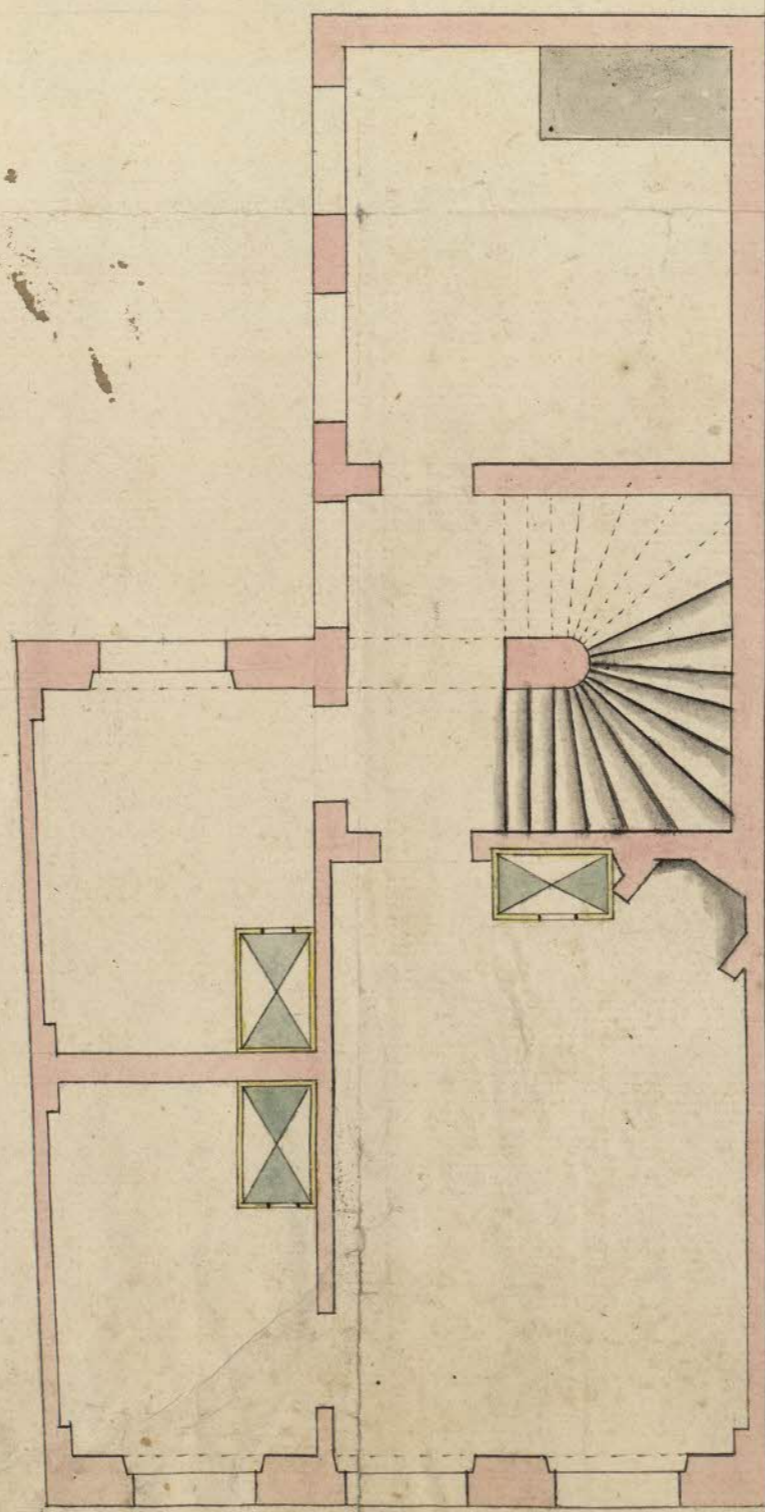


N<sup>o</sup> 52. Craft D. 24. Julij 1733. Dito Appröd.

 Stockholm d<sup>en</sup> 12<sup>da</sup> Julij  
 A: 1733.

J<sup>o</sup>h<sup>an</sup> Gustafsson

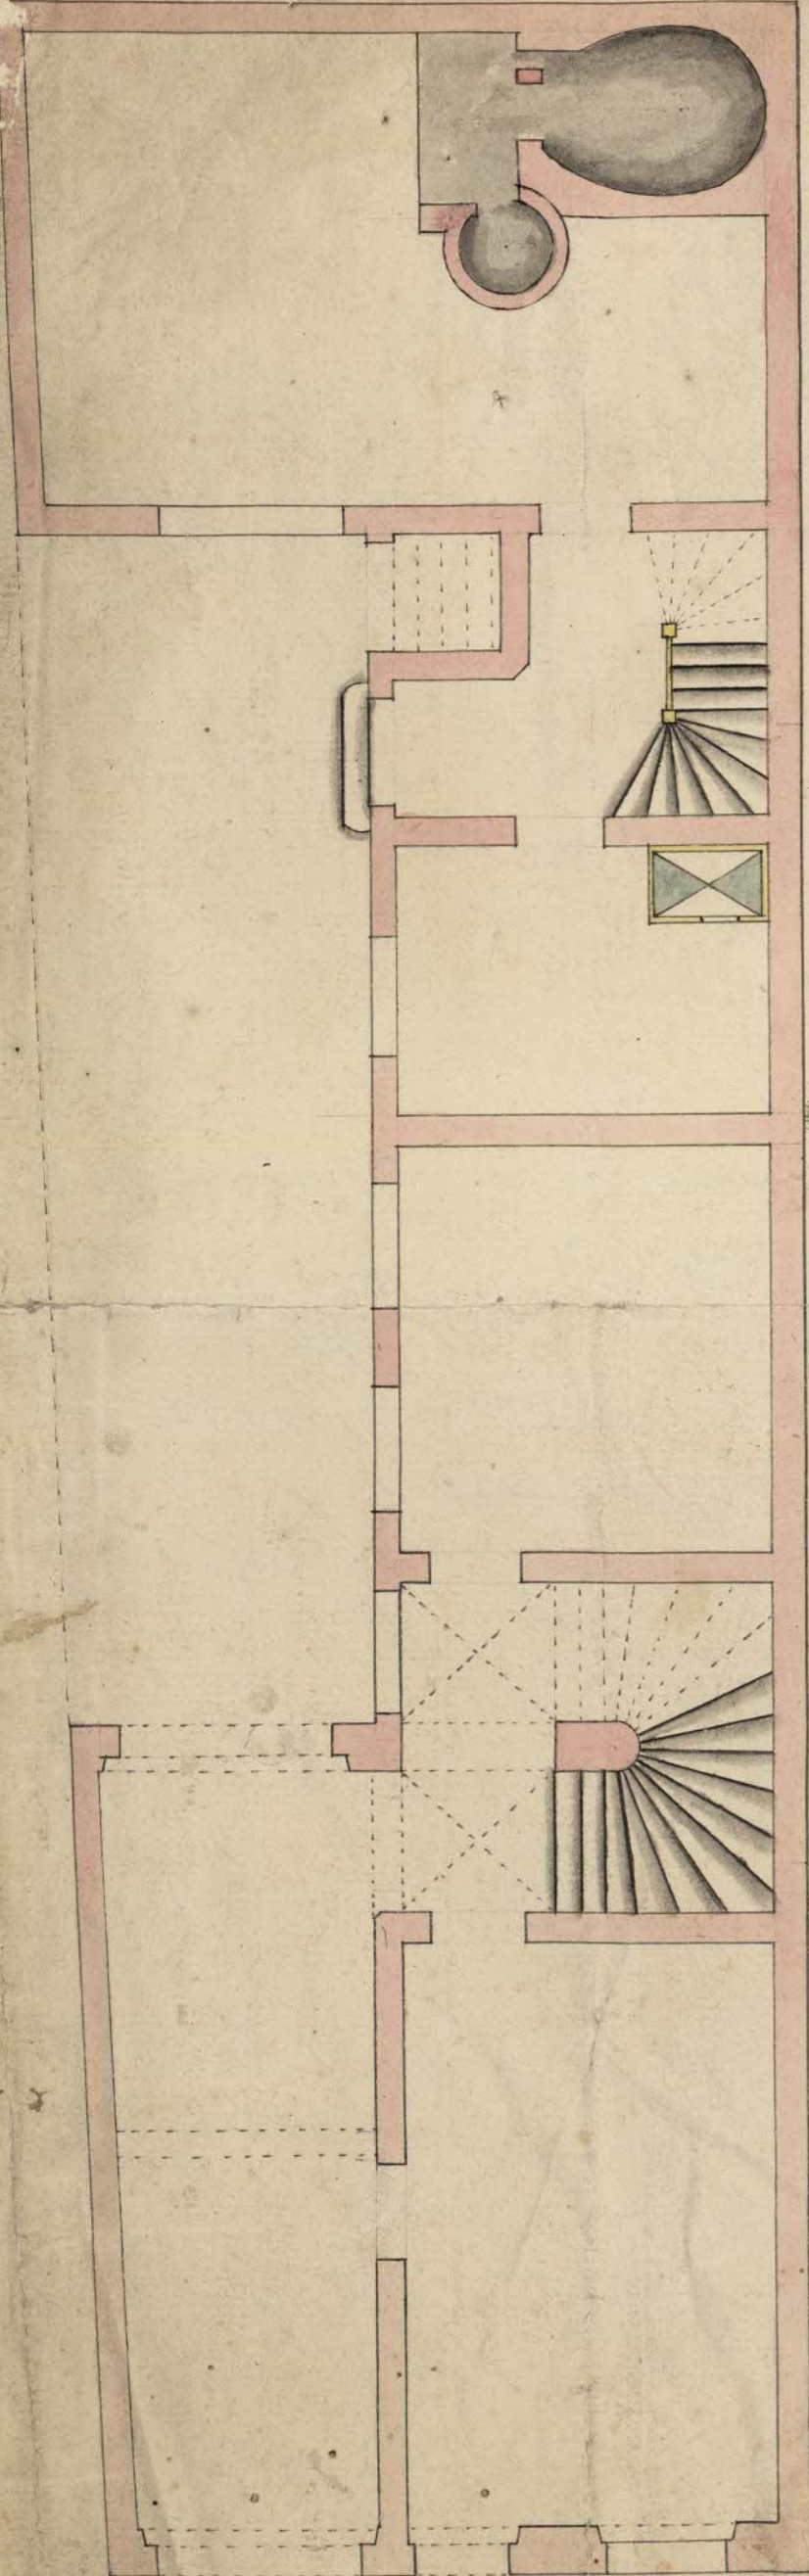

5 10 15 20 25 aln 106.

