



approb. d. 16 Junii 1737.

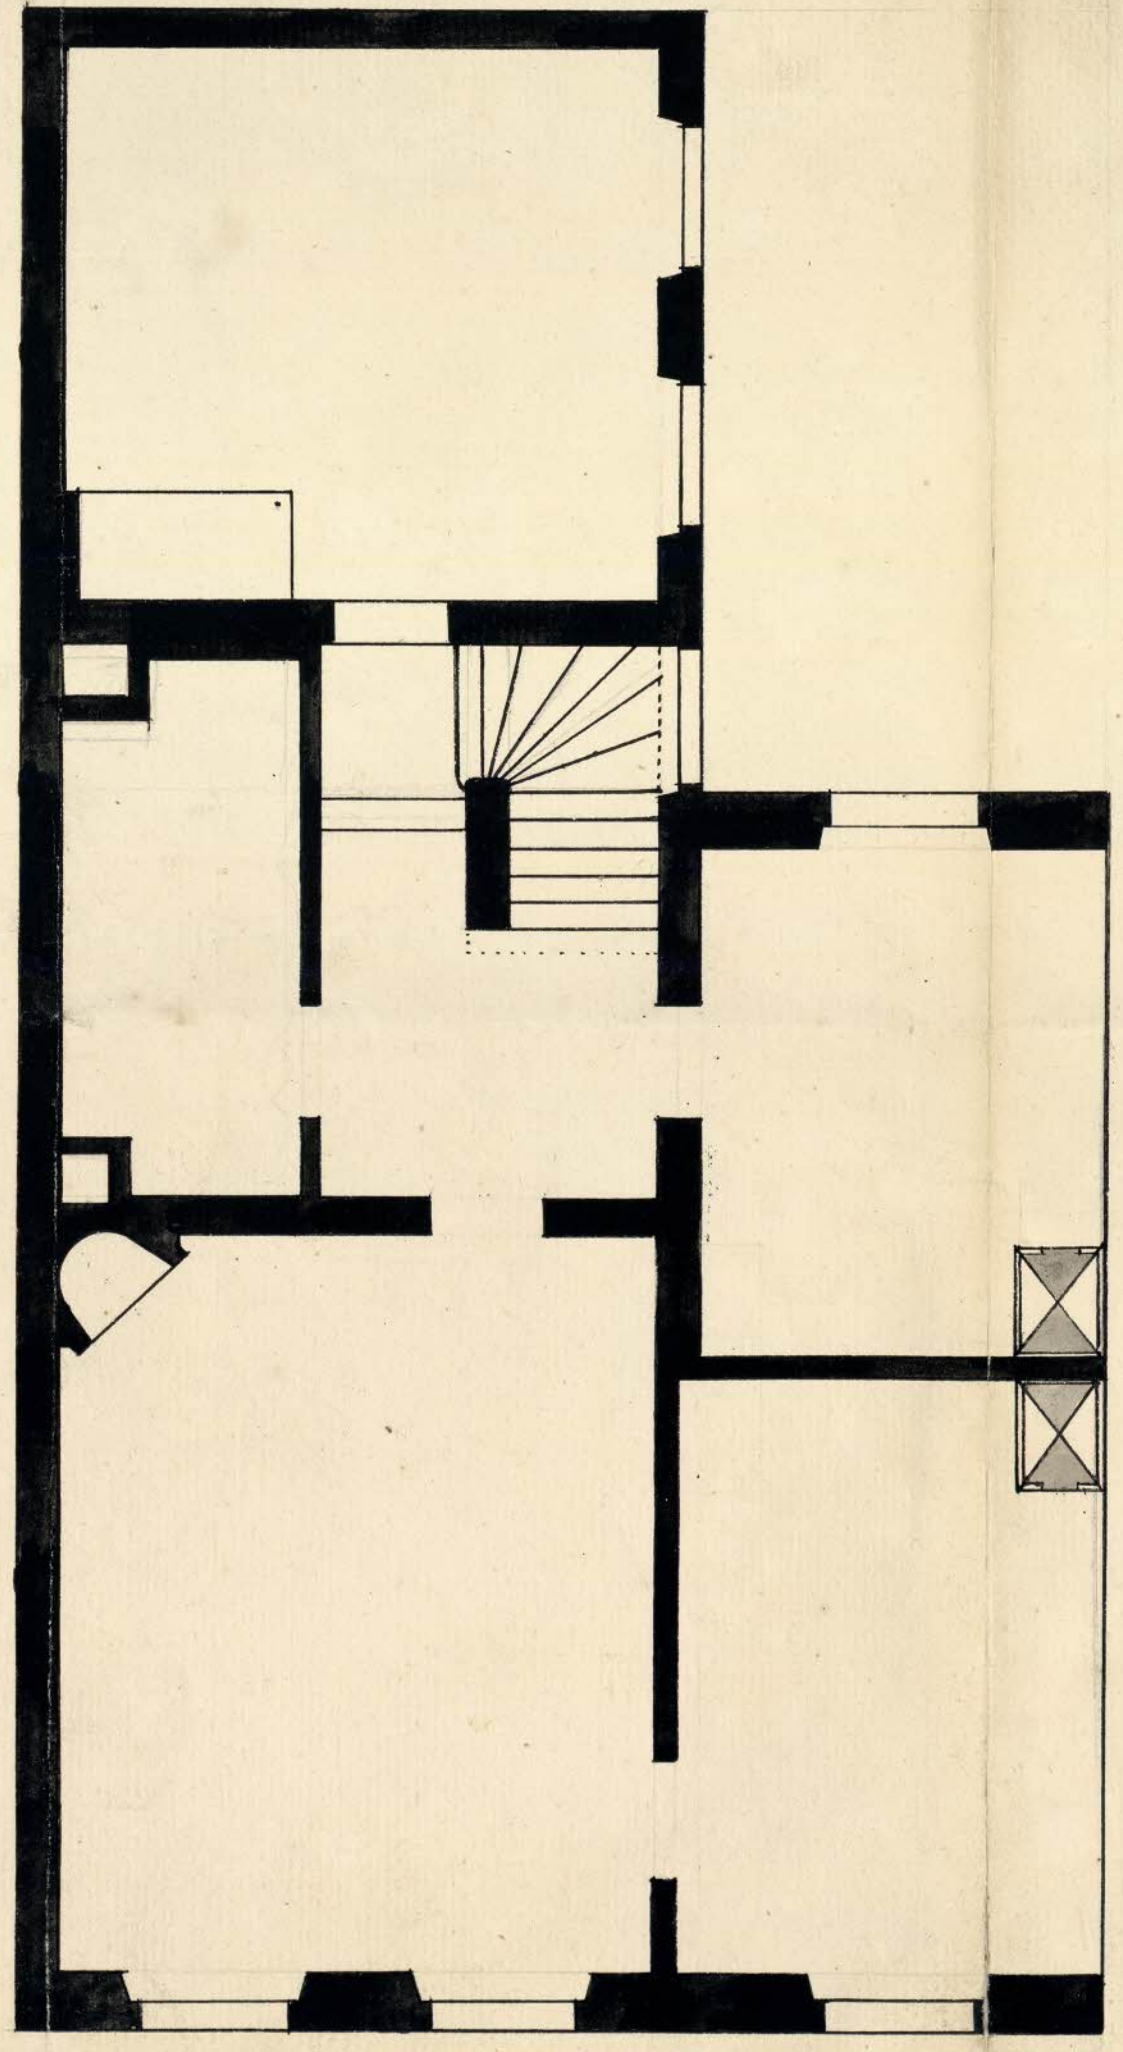

Widerer Johan Gotfred Smith erige late iobette ett litet stann hus
pfor gade i Copenagden på Norderwallen af Stora Sætergaden under N:o 67.
Håskölden d. 30 May A:o 1737. Michael Franck

Håskölden Dertin år ordt arth gnomia -
Håskölden

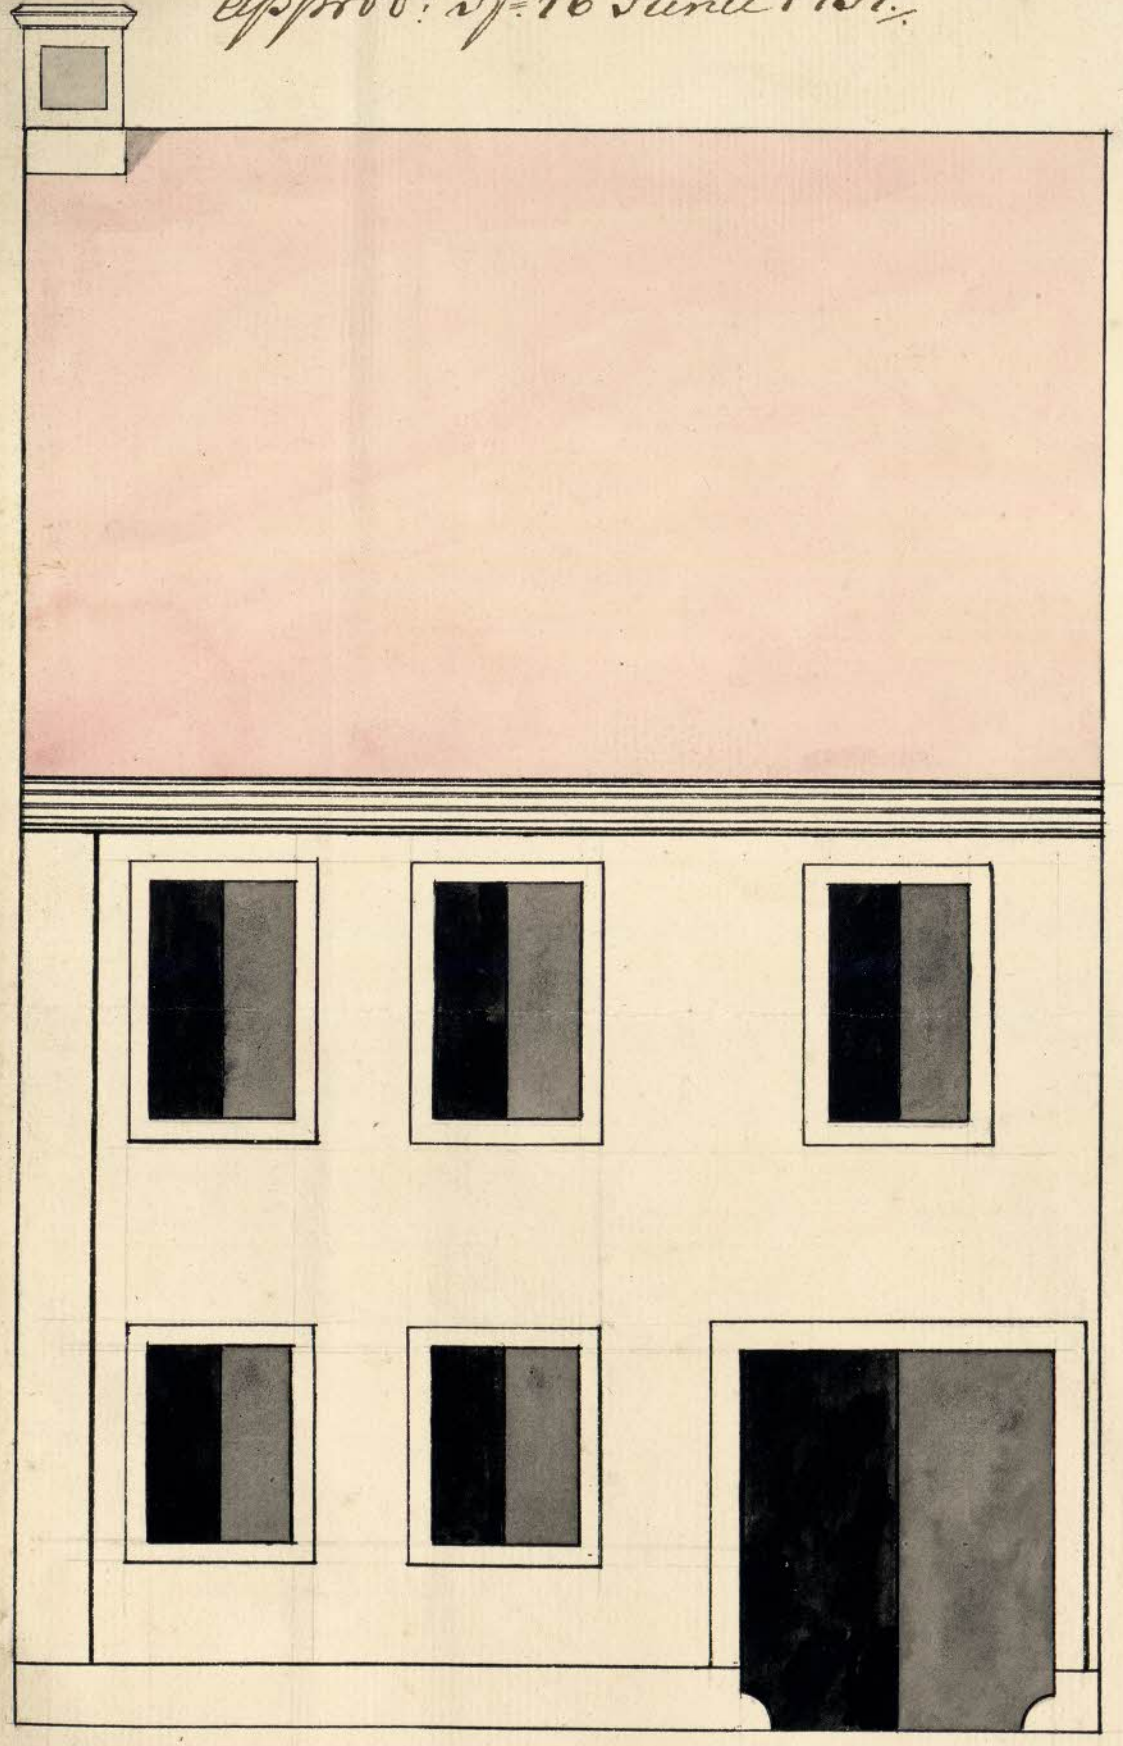