

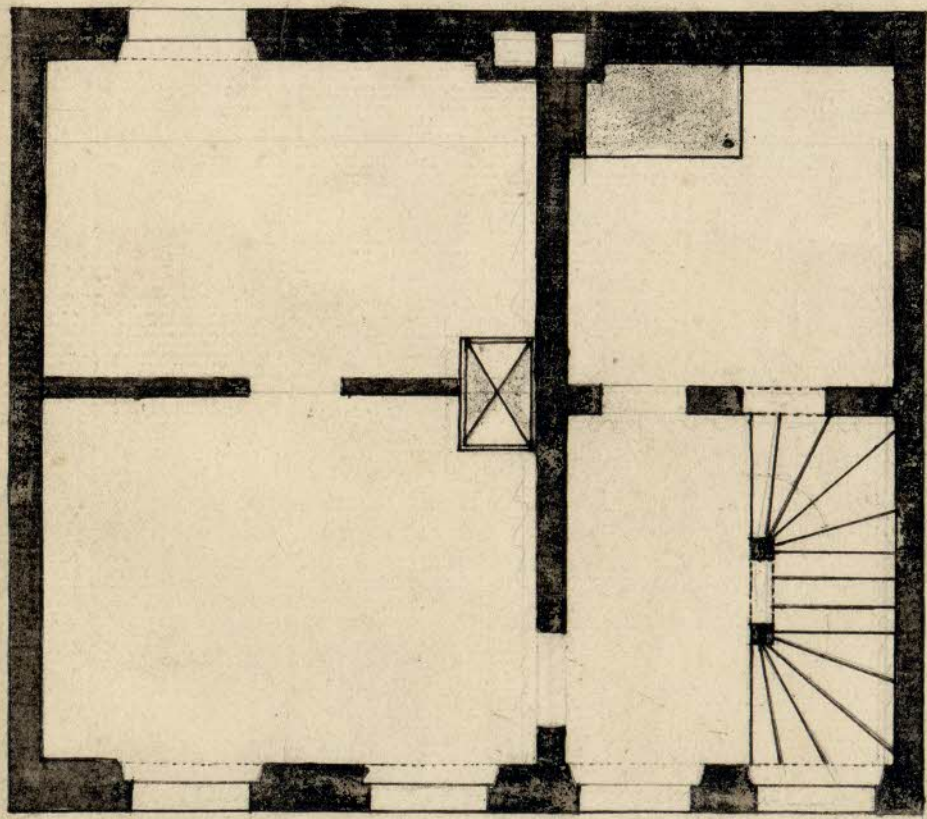
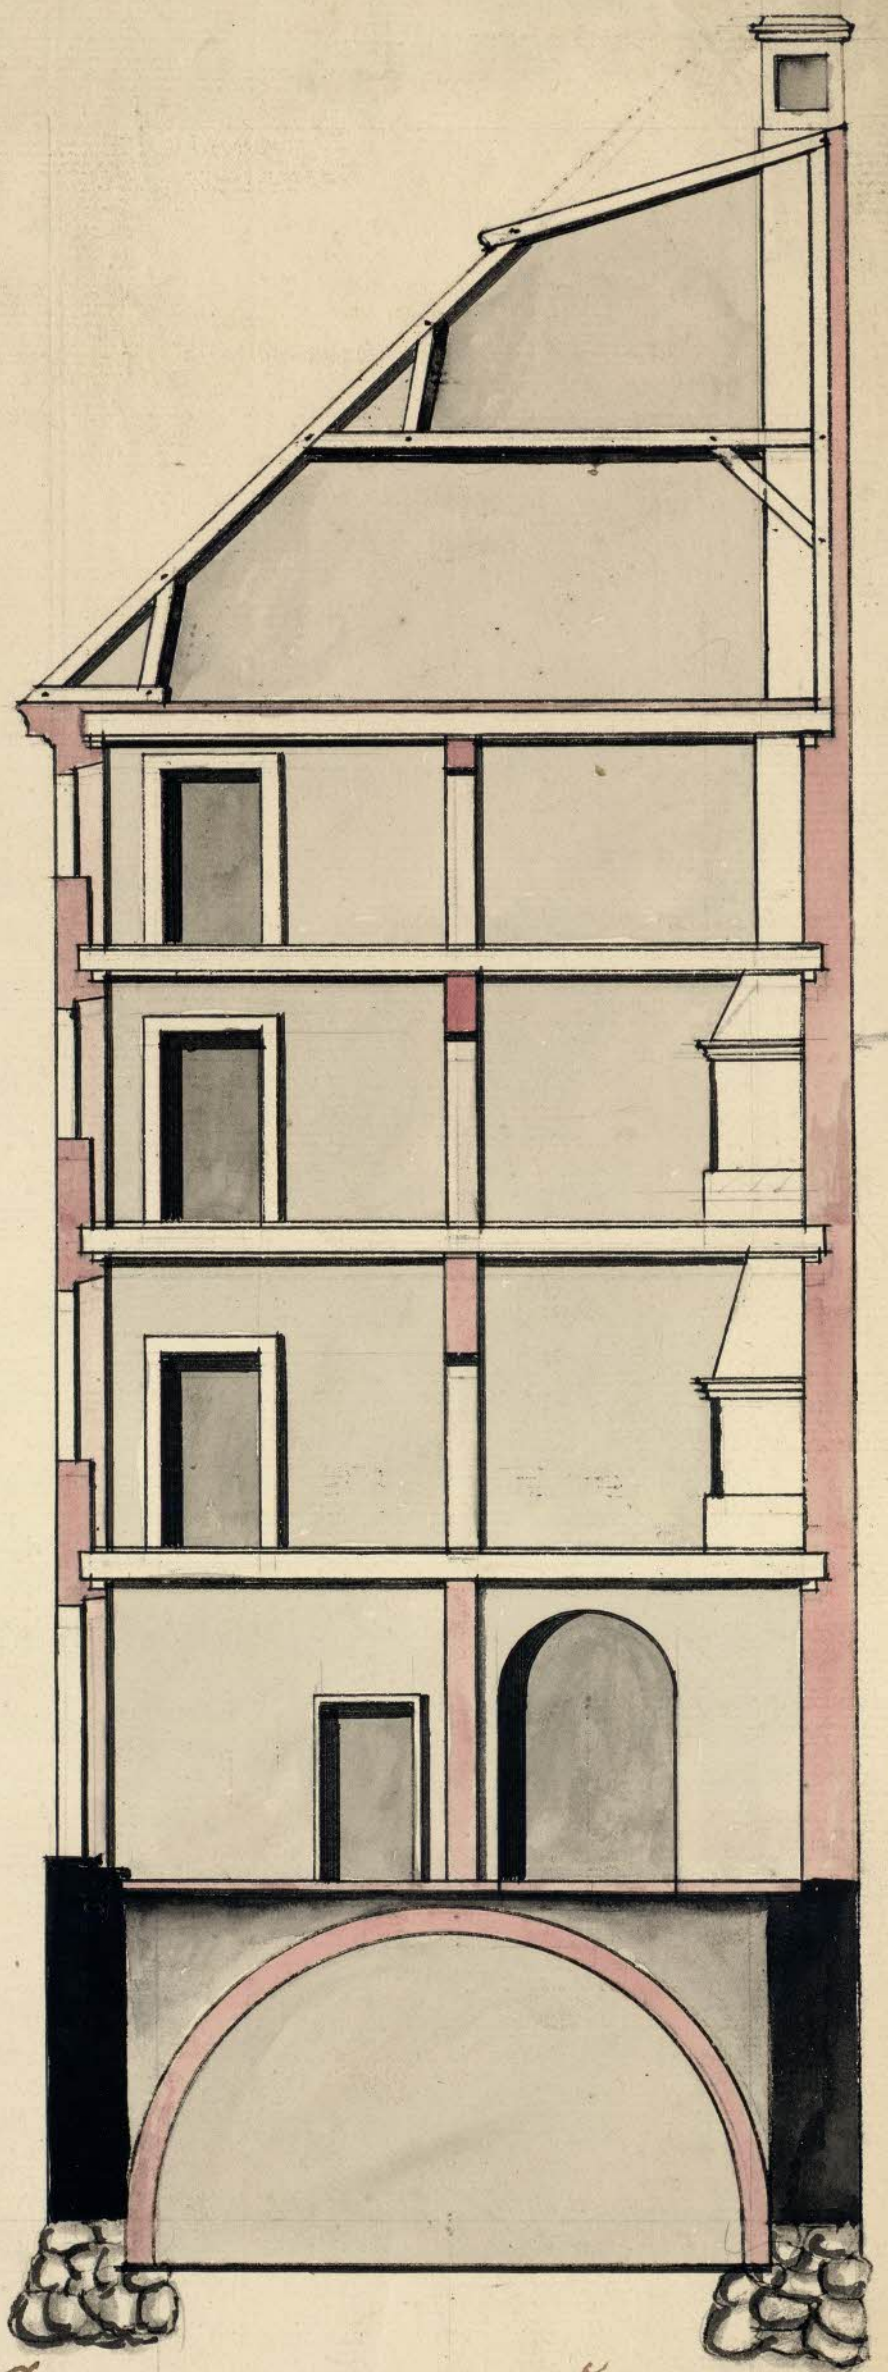


Präst: i St. Stockholms Stadz & Nybyggning Collegio d. 31 Januarii  
1738. J.º approt.º

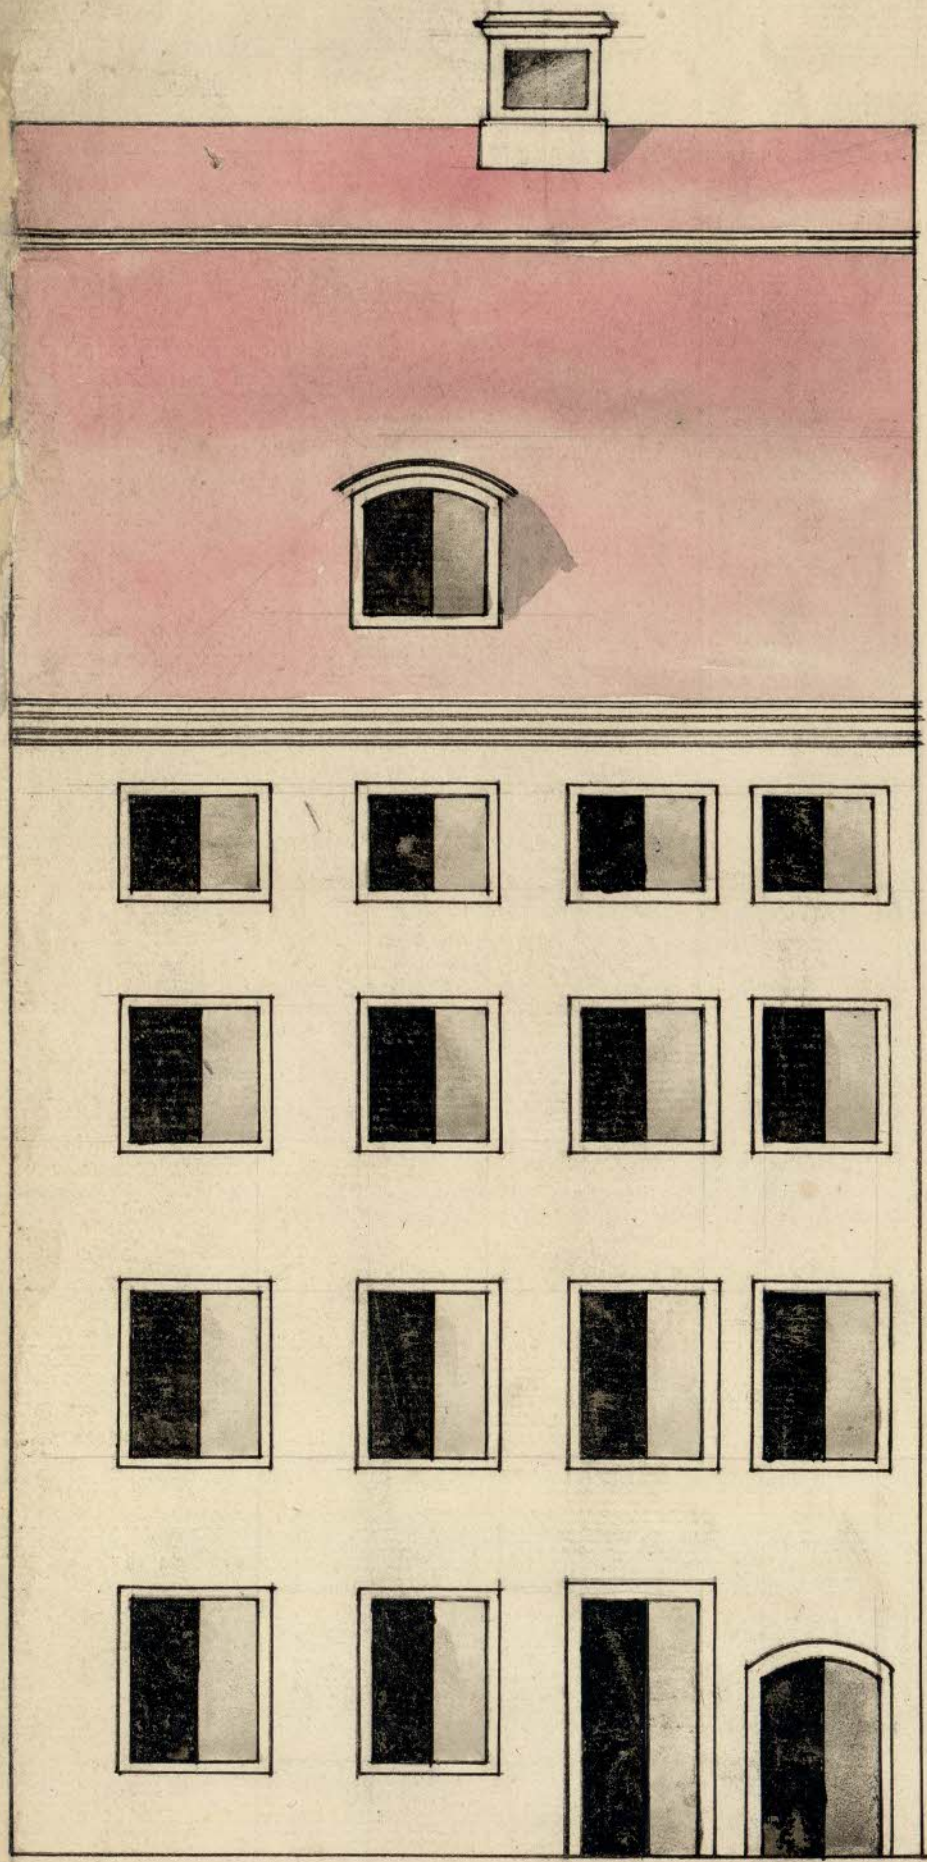

Planpunkt Carl Bauman på  
Svarta Nygatan nr N:127 bord  
nr 14 gärdens tvärdans nr 14 byg-  
ga på sin daga nr 14 från  
Svart som under år byggd  
2 stannings lojt ut från  
Svart på nr 14 som ämnat  
målning på bygga; Stockholm  
N:31 Jan: 1738 Michael Franck 1738

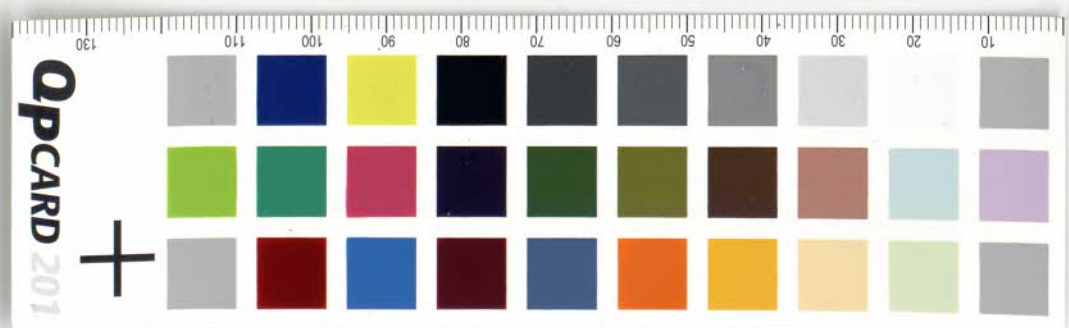

Eröst uti Stockholms Acad. Wäggening ved  
Aubert Collegio d. 31 Januarii 1738. J. approbat.

J. Carlberg 1738

Alind omni deslin in inter altissimum Acad. M.  
d. 31 Januarii 1738

J. Carlberg

