


In fin: a: 9^{to} Martij 1742
 Rem: D^{no} quidam C^o
 et d^o Joh^o B^o P^o
 ning ad Capitain p^o
 David Architecten D^o Johan
 Berhard Carlberg, ut
 et d^o p^o p^o p^o p^o p^o
 min^o und un^o p^o p^o
 an h^o Collegium in
 p^o p^o p^o p^o p^o
 min^o ad C^o p^o
 gium, ut supra.



approb: u: 30^{to}
 ejusdem

H^o Collegii
 H. H. Hedberg
 Coll. Præs.

N^o 815

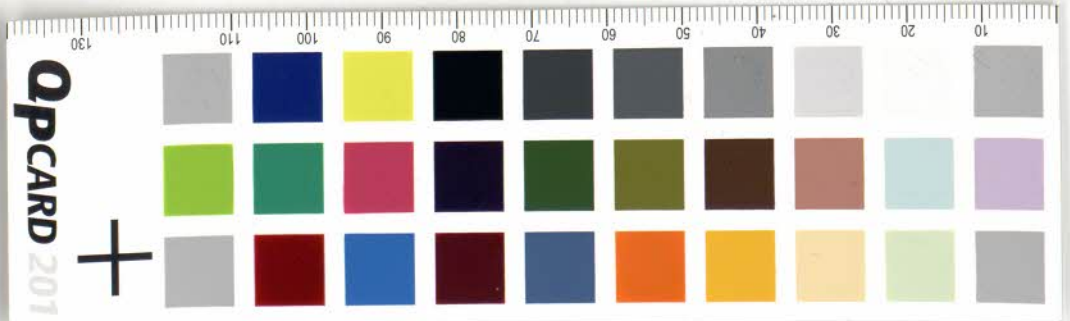

För förtäring af Johann Linbergs Ställe i Byggnad af sten för Biffhus
 denna in gifna plan beskrif som är belägit på Norra Malmen gränstvärd
 Rödstrand N:o 3 utaf Mästaren Johann Friis Sten
 Stockholm d 23 Marsij 1742

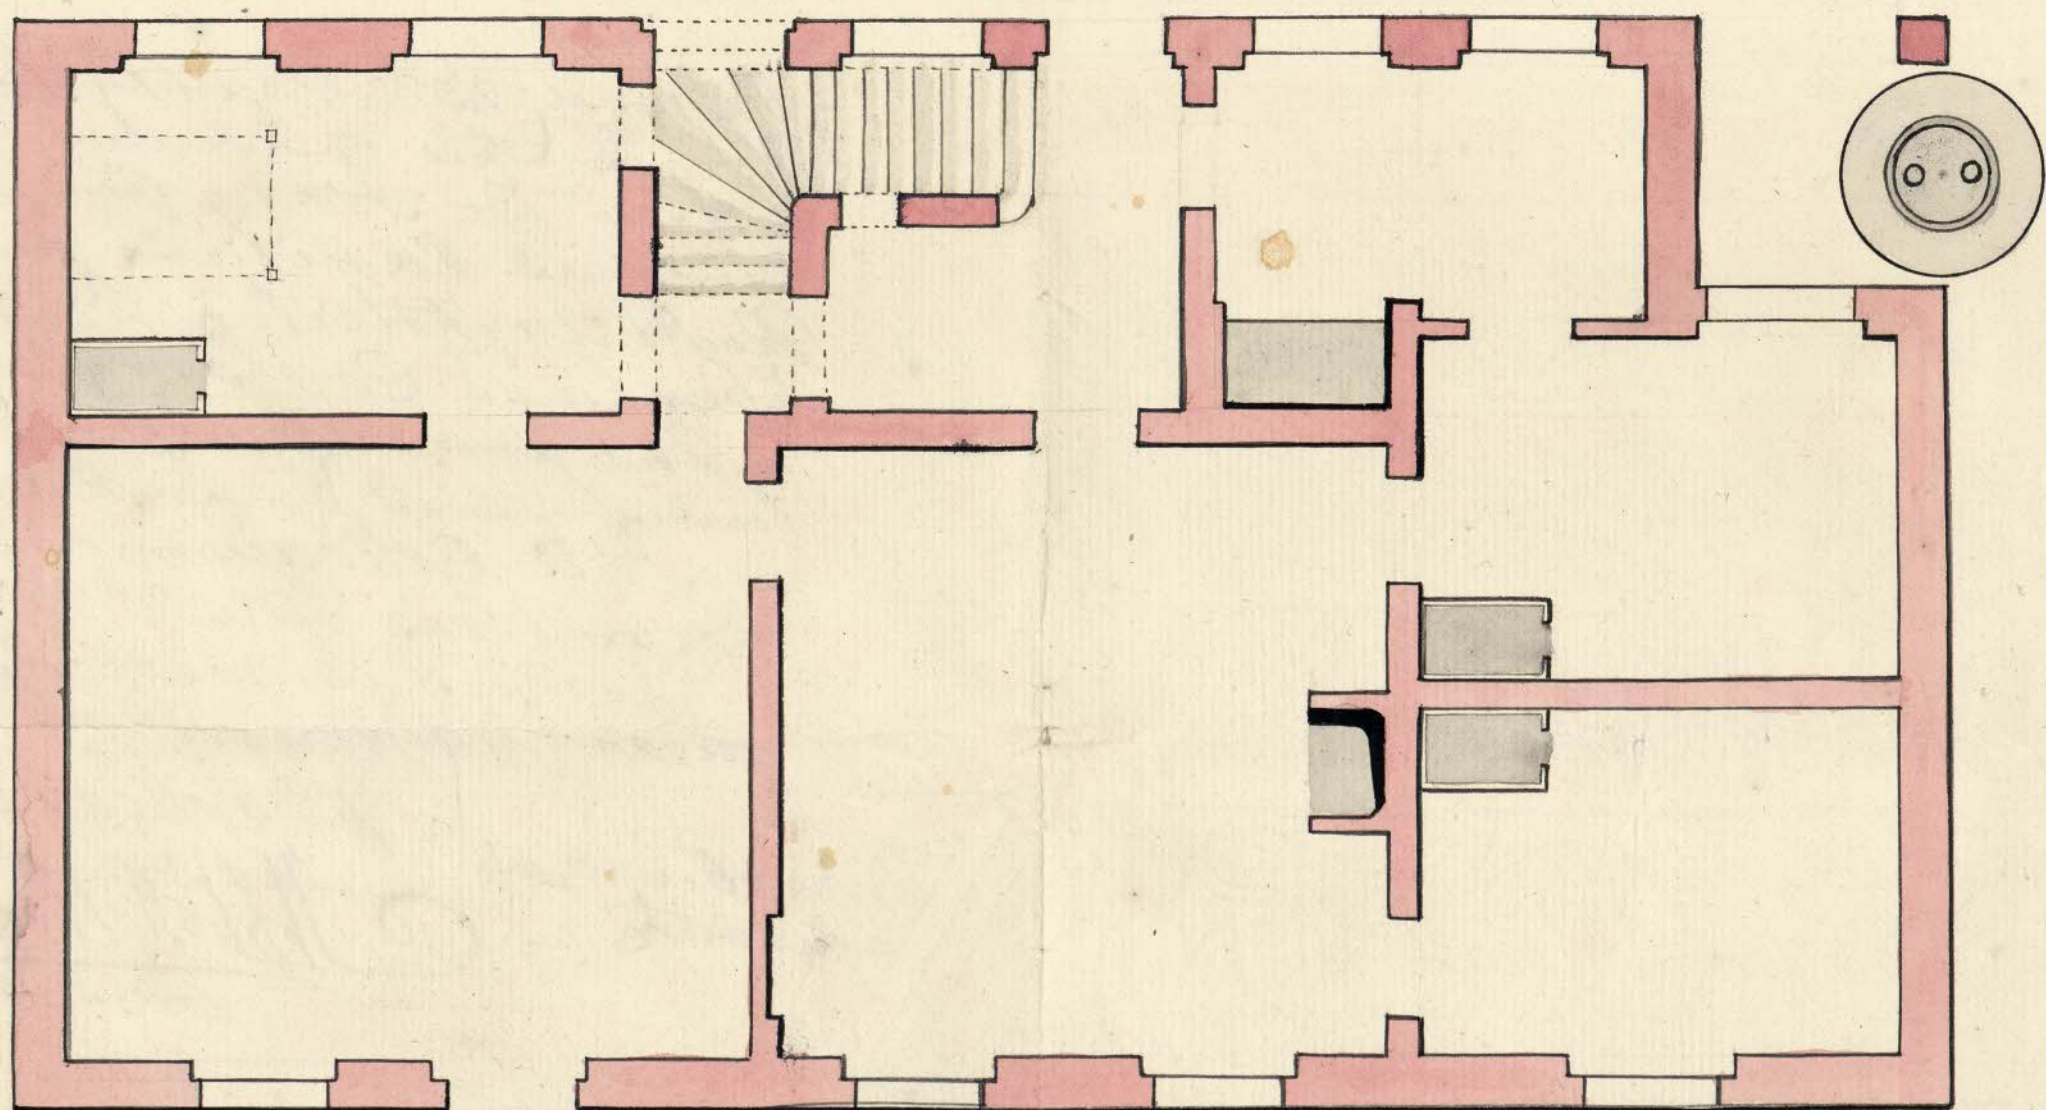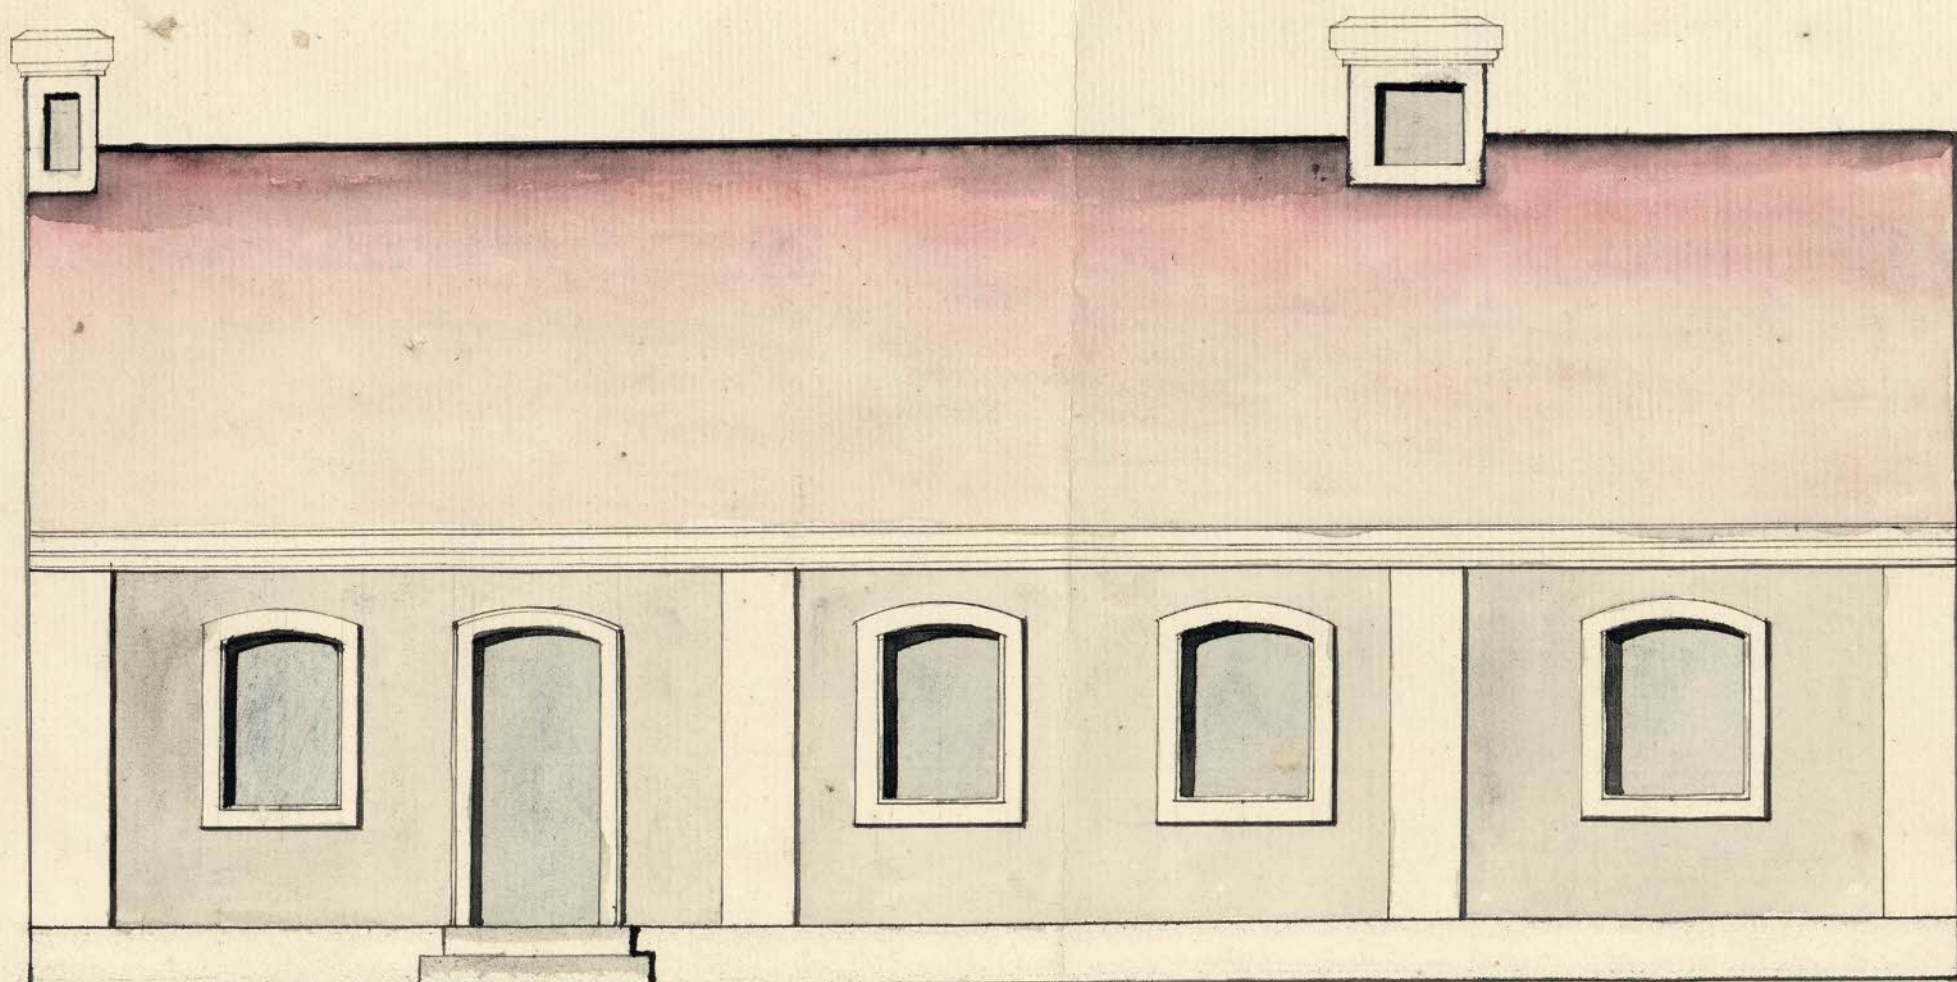

Allt denna Deffen är utth.
 och försäkrad

J. Linberg

