

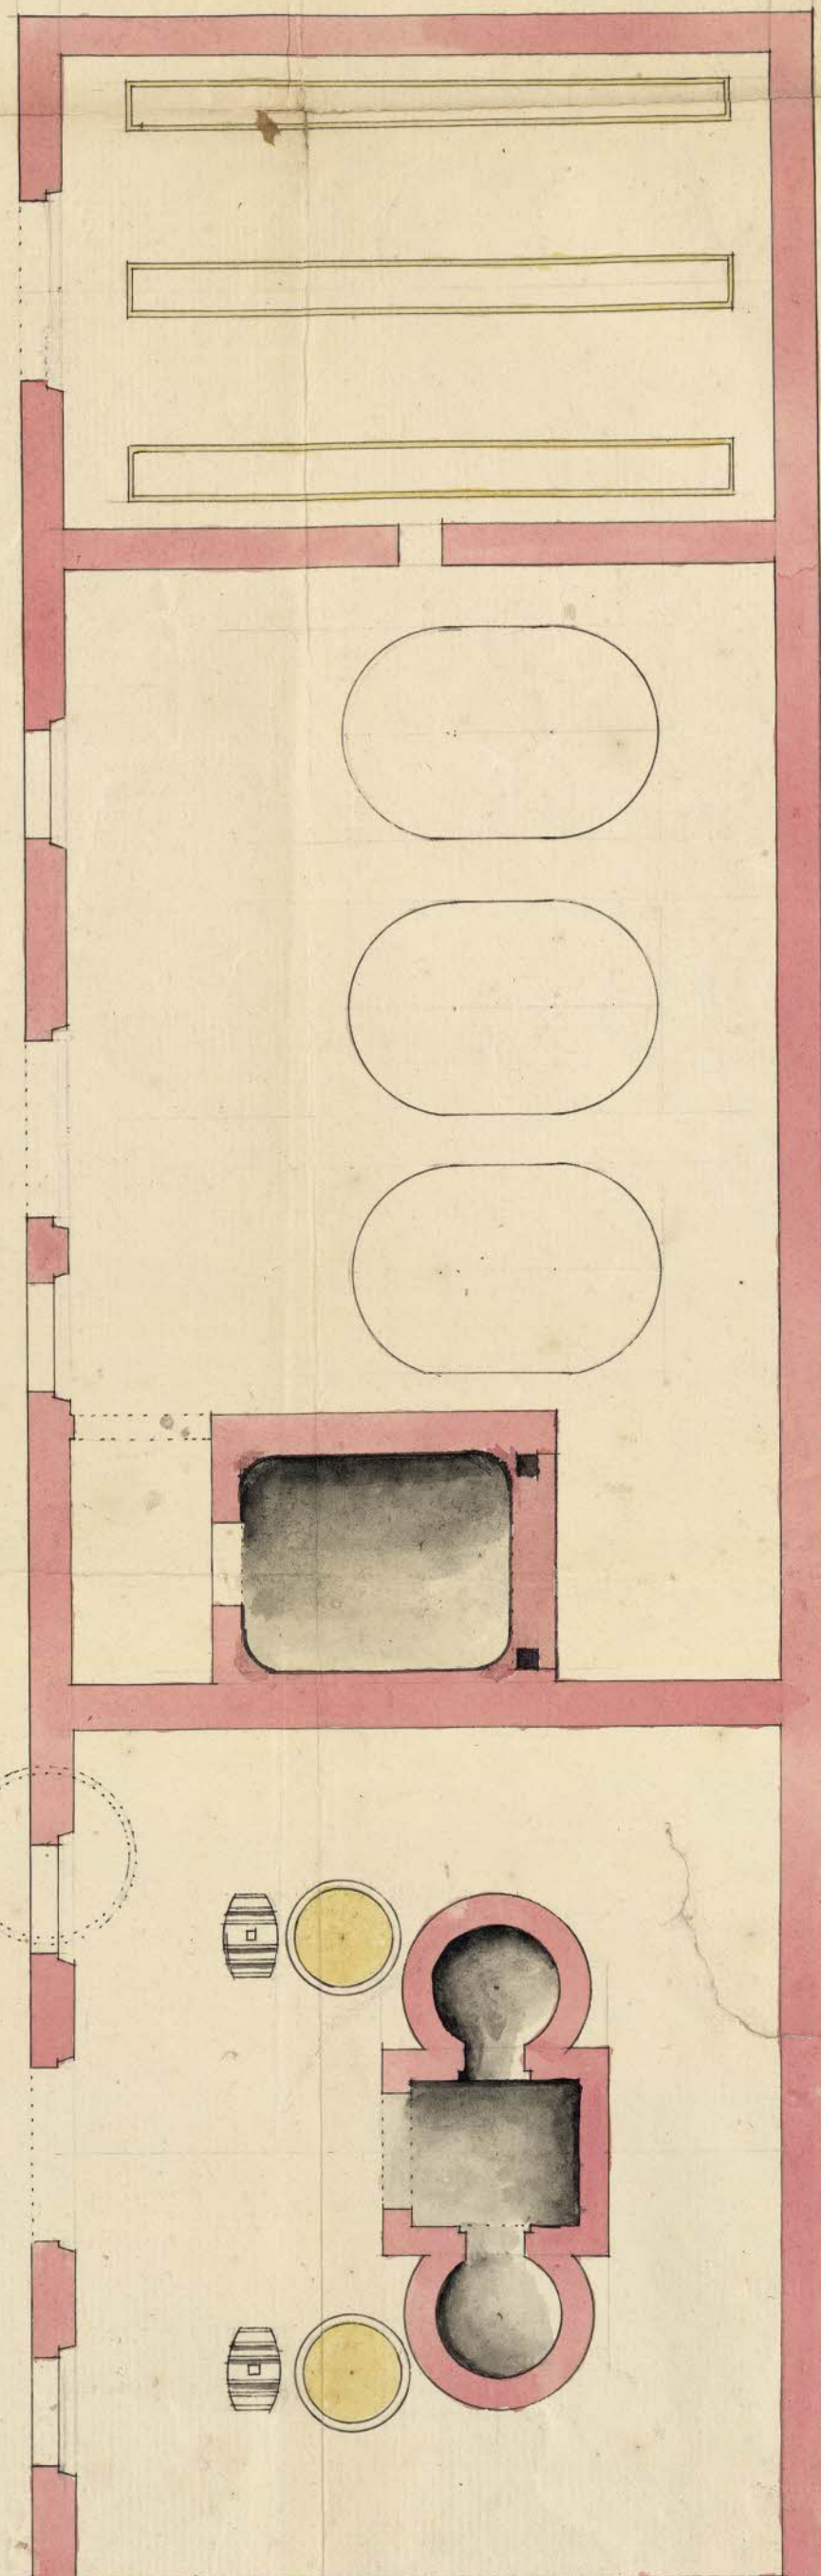


Abbot Johann Dessein in iustitiam
J. Carlberg

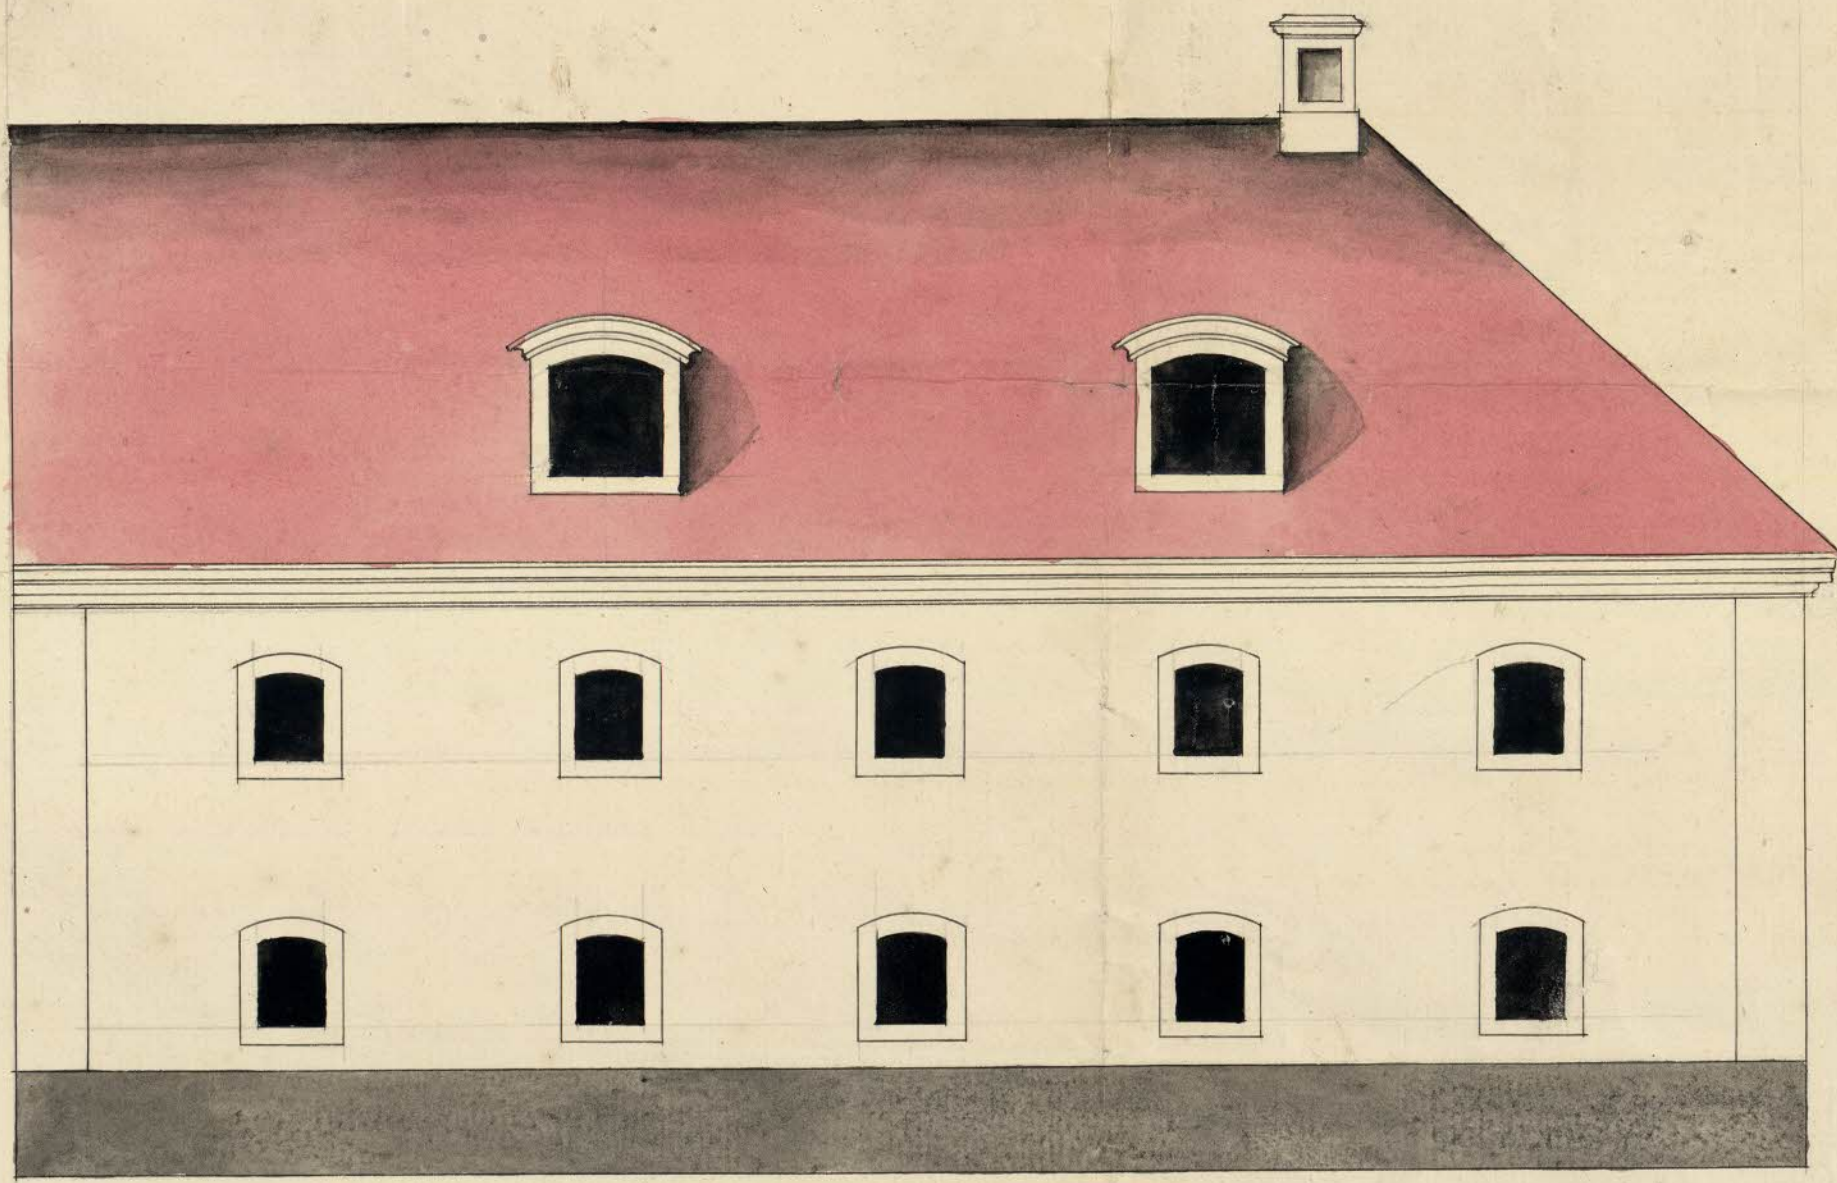

Ennen Gården Casser Widman
har lüft til at bygge nstæn Inuus
Nidruug for bor på södrnuulru
på marinsidan på Santezälshuset
uti huset N: 152 Stochholm d/11 Februari 1746

Johan Görgen Brun

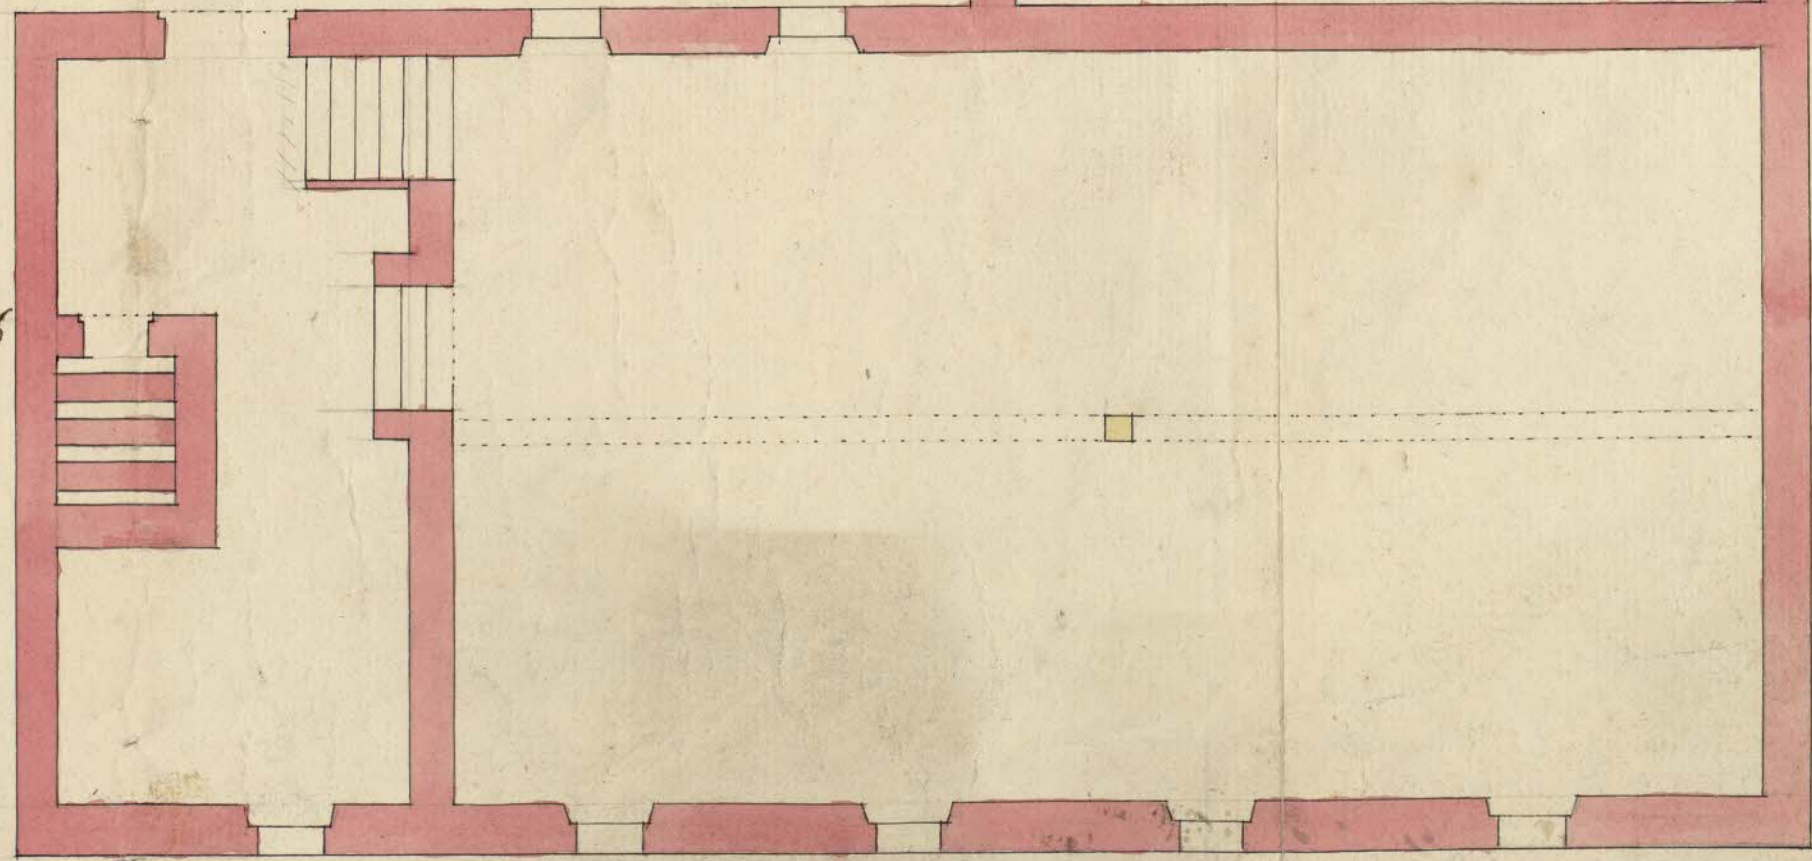

N: 2106.

0 2 3 4 5 10 15 20 25 30 aln

296.

