




Inft. d. 12 Febr. 1751.

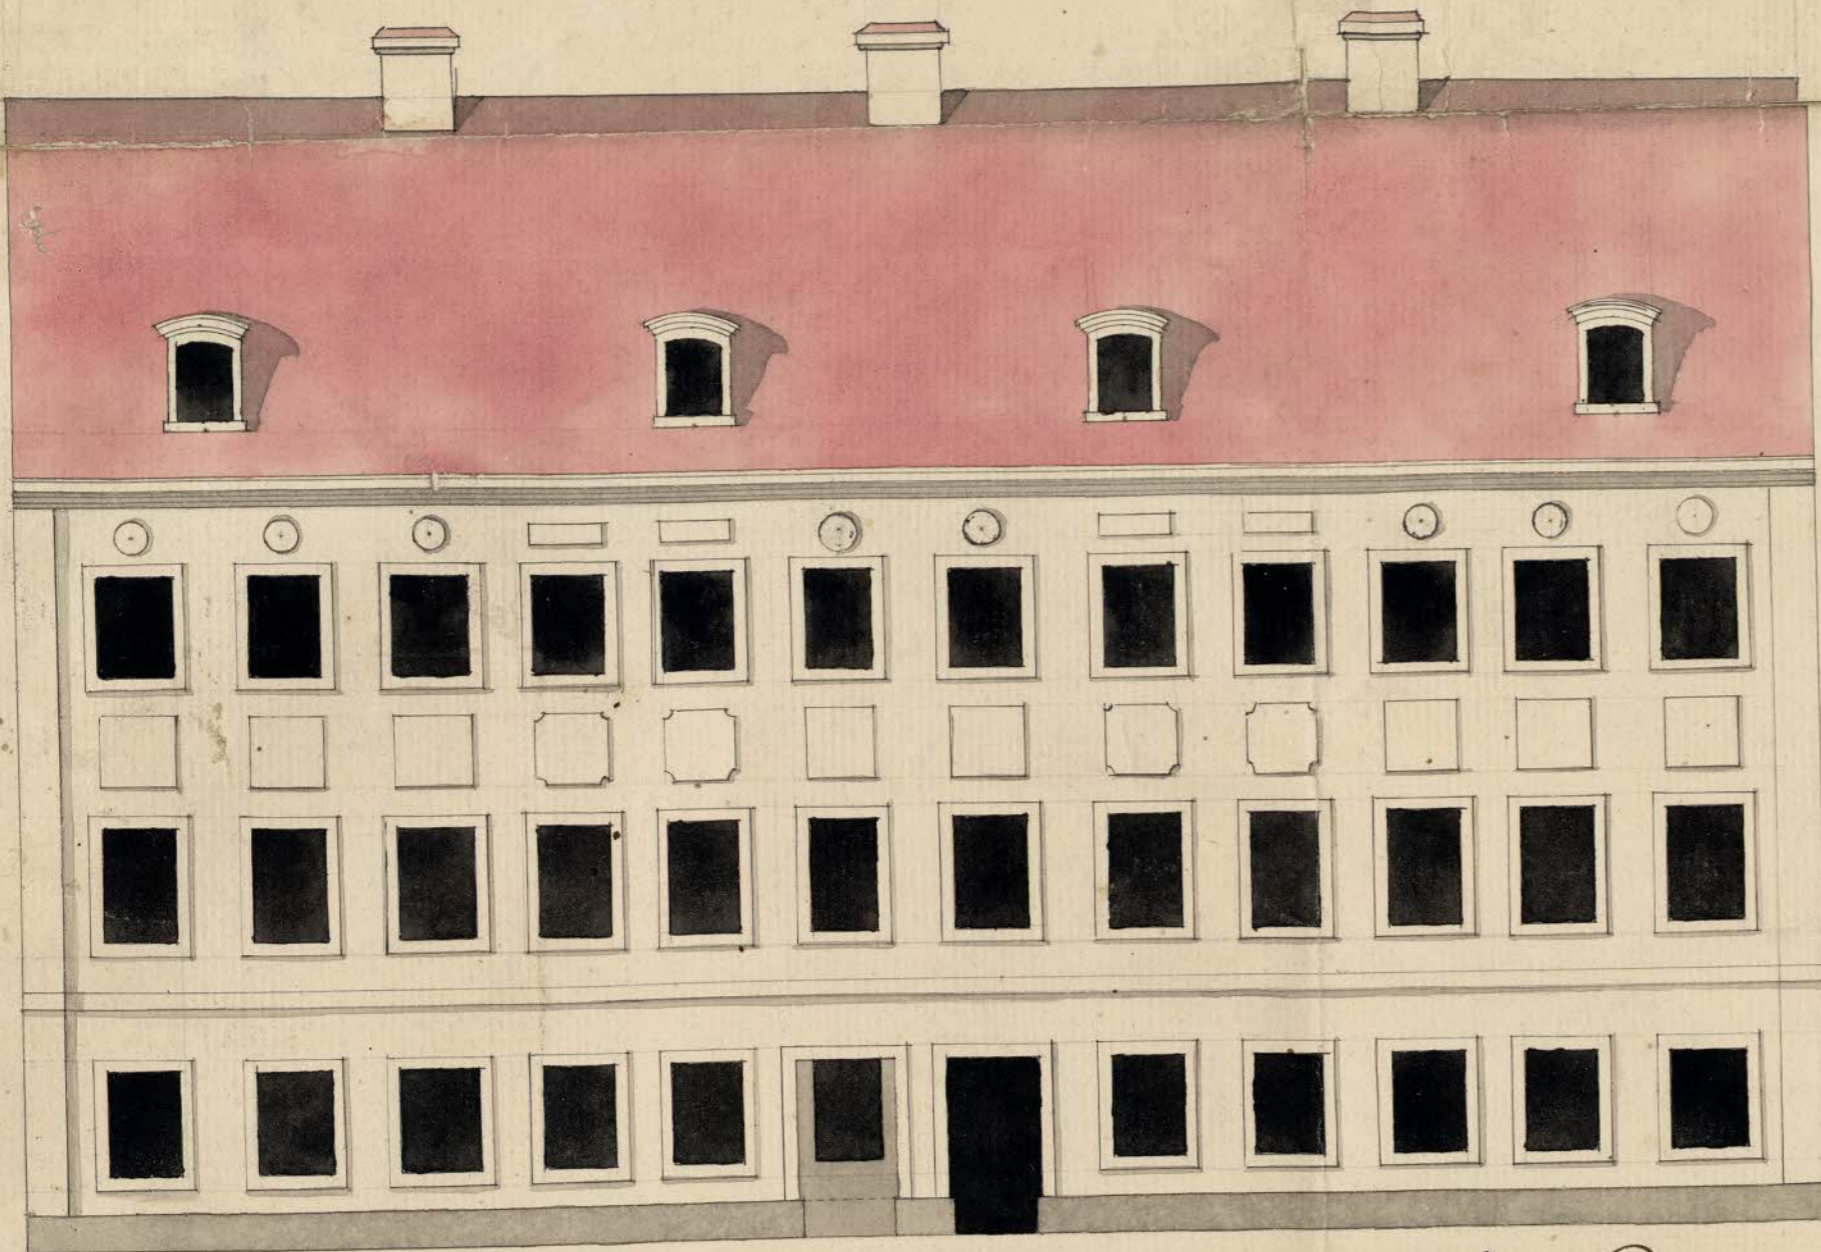


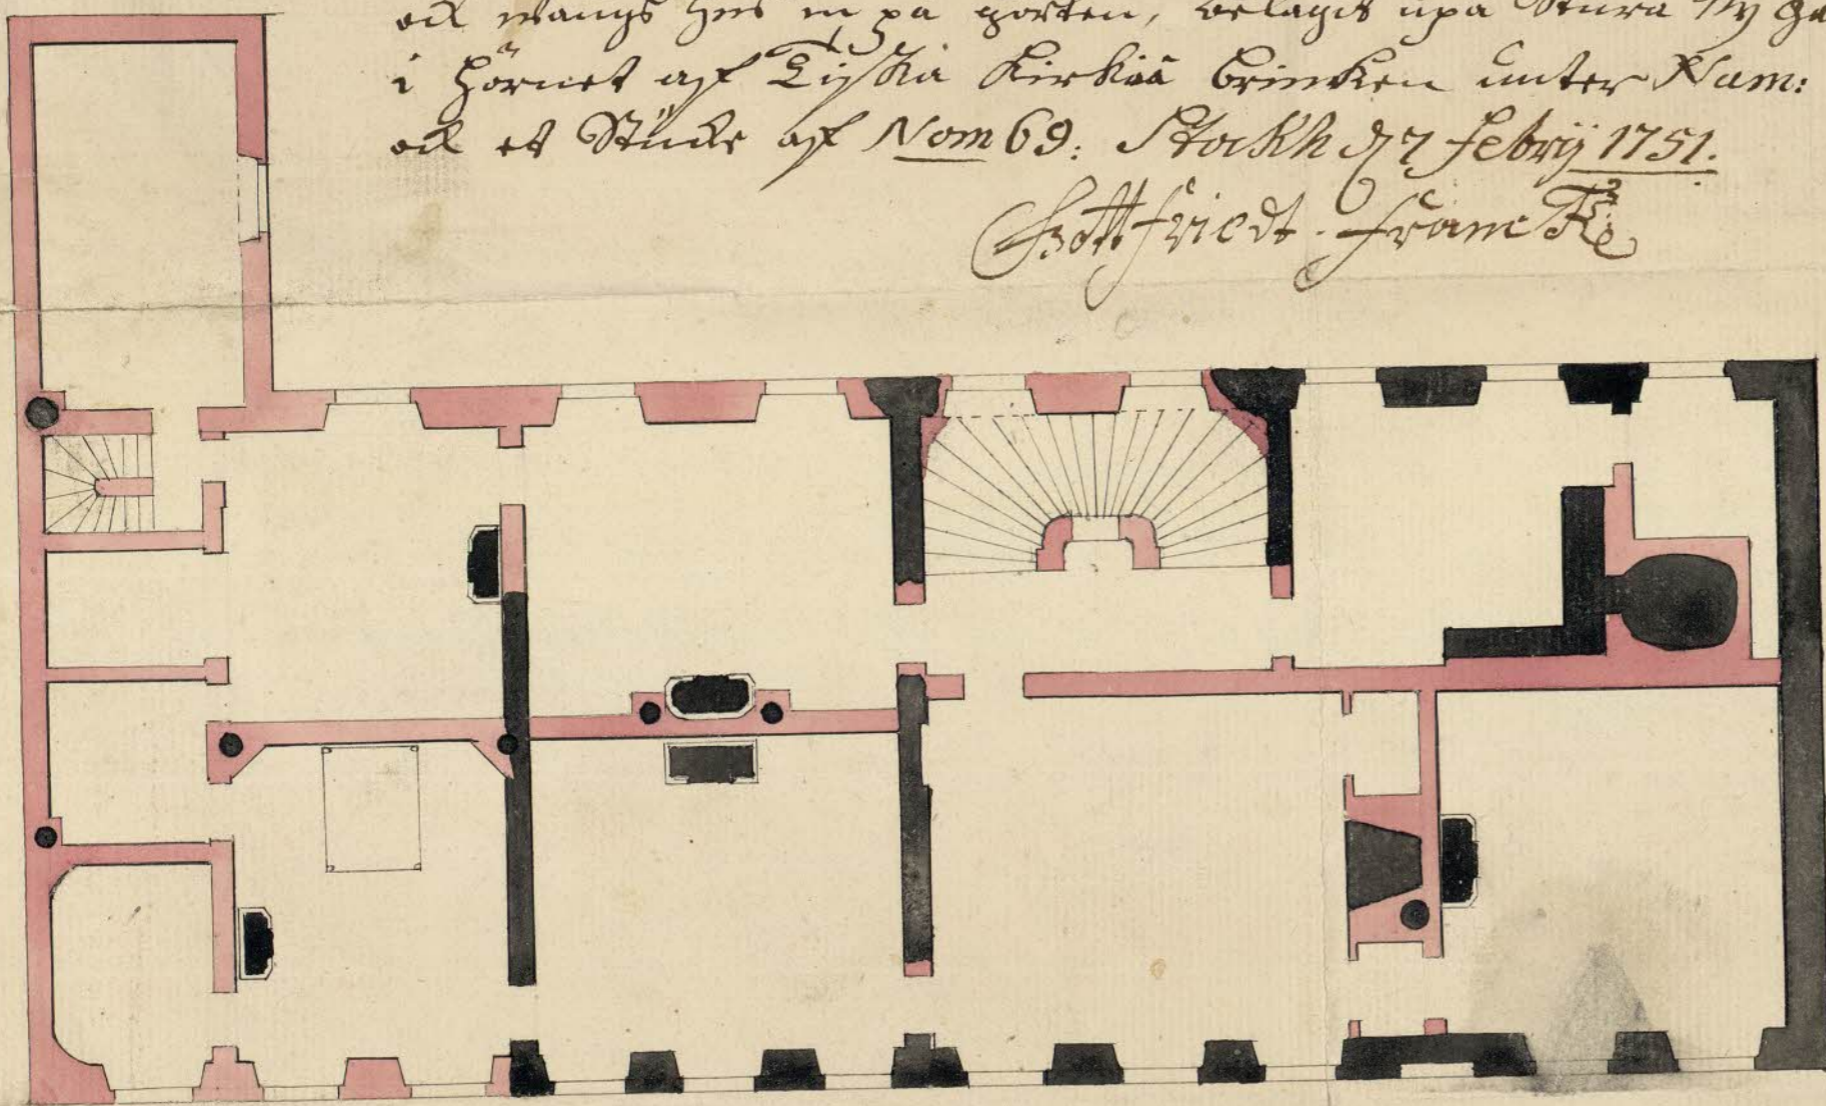


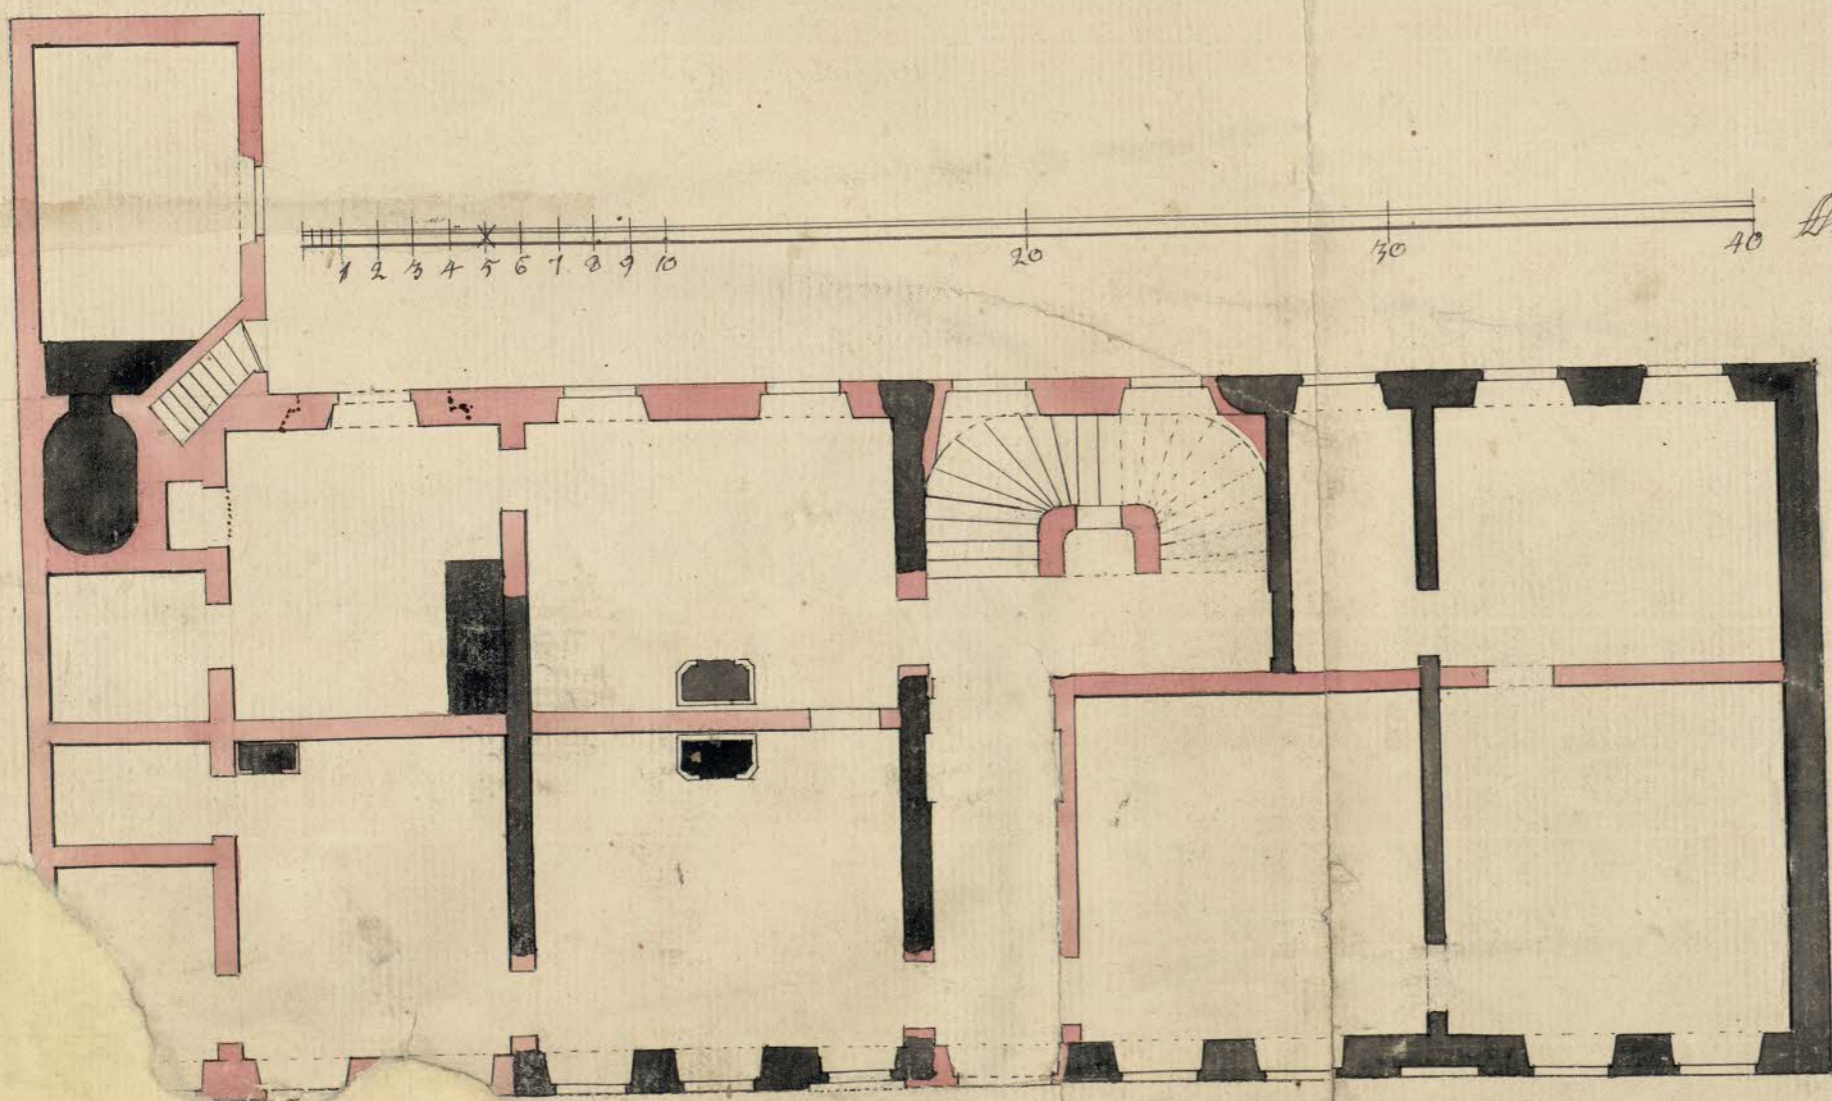

367

