

Uppris uti Stockholms Stadz Byggnings Collegio d. 30 Juli 1751.  
F. v. L. v. C.




Anna Ritning til fören födorne Erich Alberg  
Belägnen för Nour walen wid gamla uun Slogerb  
gatan. iudra No 11. Stockholm d. 29 Juli 1751.

Johan Heinrich Naunon

~~Ähnd denna dessein är intet  
för minn~~

J. Alberg

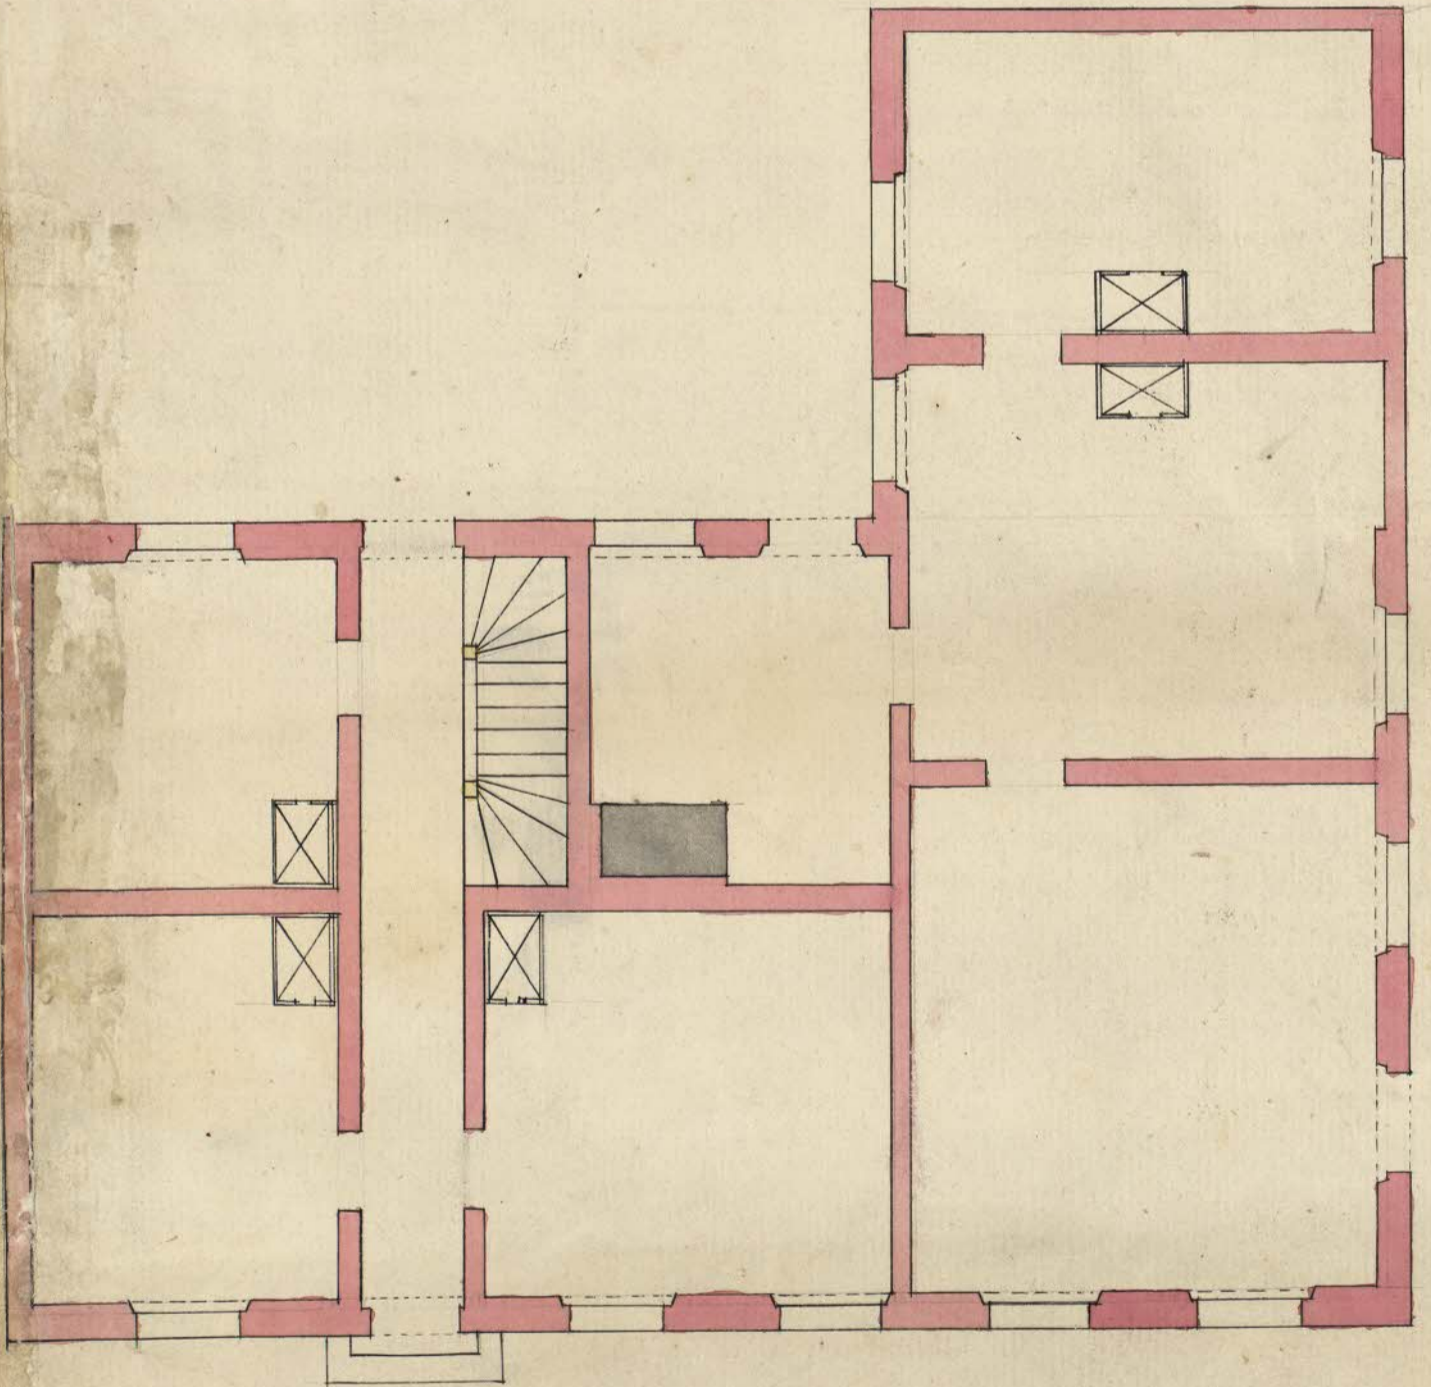

1 2 3 4 5 6 7 8 9 10 20 vlg.

402.

