


gräffna sig wälborna Herru, og öfwer Hoff tegmästern, Carl, von, ferffen, är Timnad, till att Lägga, äftr
 denna ritning, på platsen og in på gården, som den Danske Minnisderna in bebod, Datum Stockholm
 den 22 Marsij 1753
 Gottfried Franck

Utskrift uti Stockholms Högskolebyggnads Collegio d. 22. Maji 1753.

Att till denna Plan är intadt
 att gämnas
 J. Carlberg

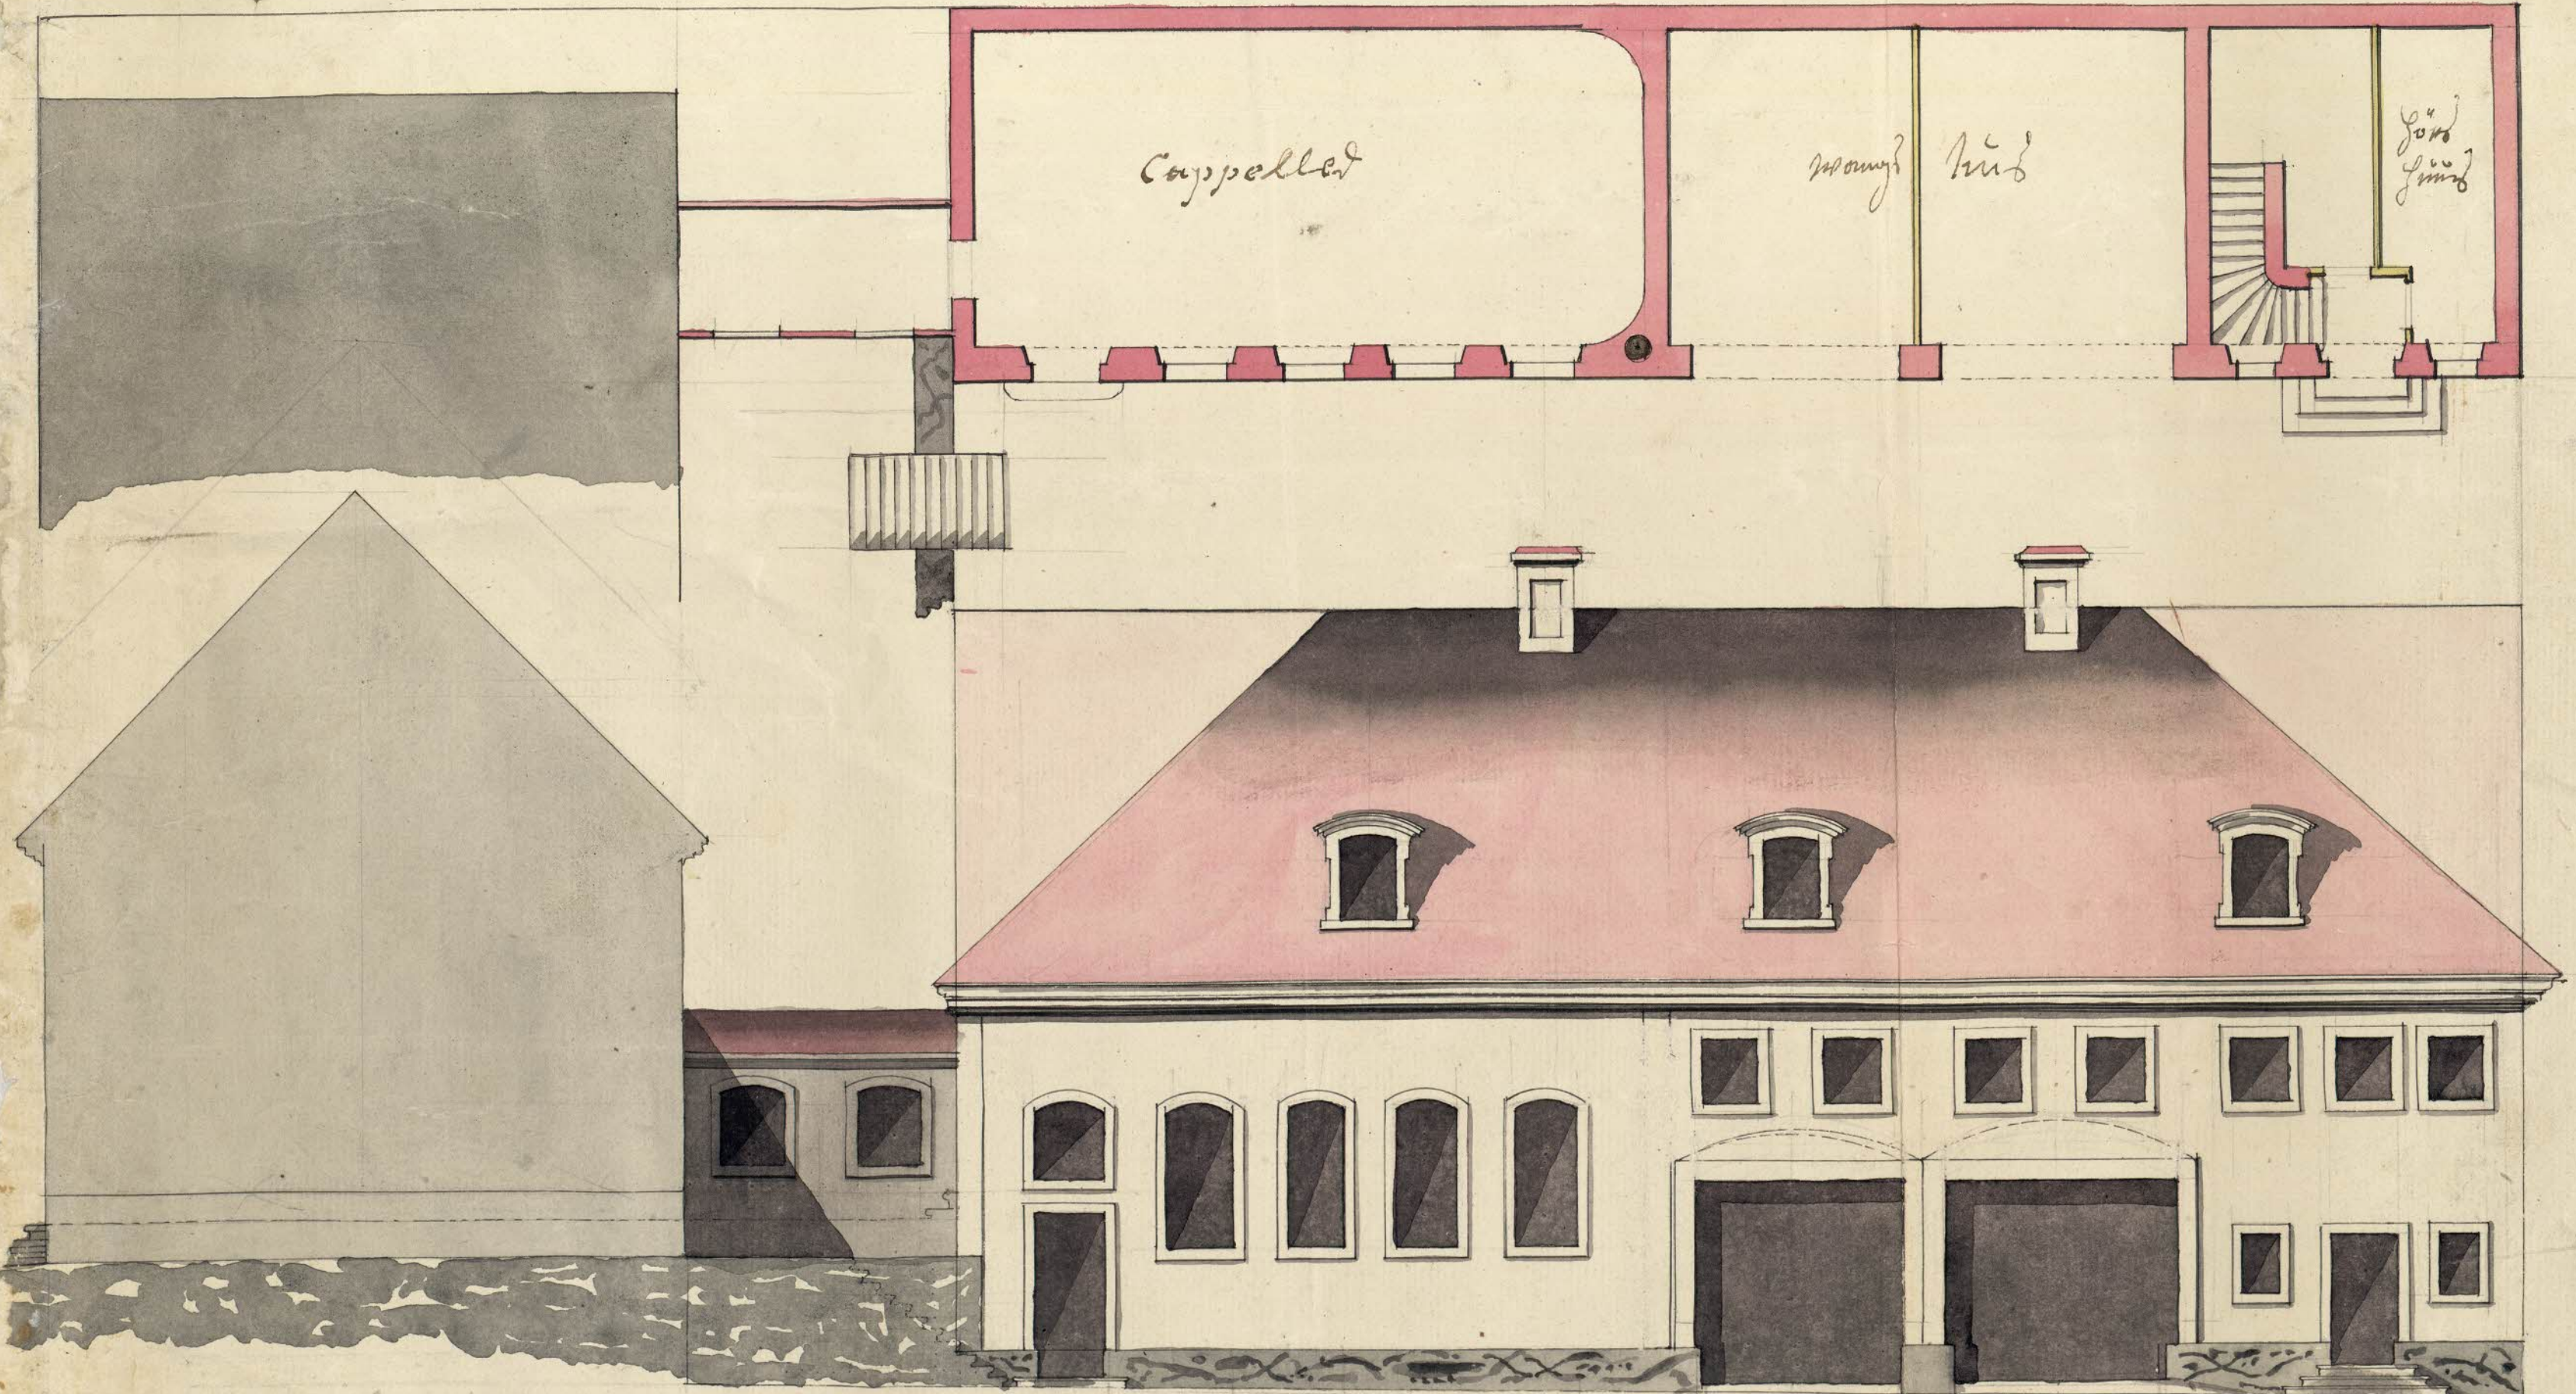

1 2 3 4 5 6 7 8 9 10 20 30 40 50 Alnars

