


Stockholms
Fastighetsregisterkontor
Ink. 19 DEK 1955.
Exp. 1957

0148 0
Tillhör Kungl. Majts beslut
den 9 december 1955.
Stockholm i Kommunikationsdepartementet
Ex officio:
Winkelmann

FÖRSLAG TILL STADSPLAN FÖR
DEL AV STADSDELEN FARSTA
(FARSTAVY) E 112 * 1955
I STOCKHOLM

SKALA 1:1000

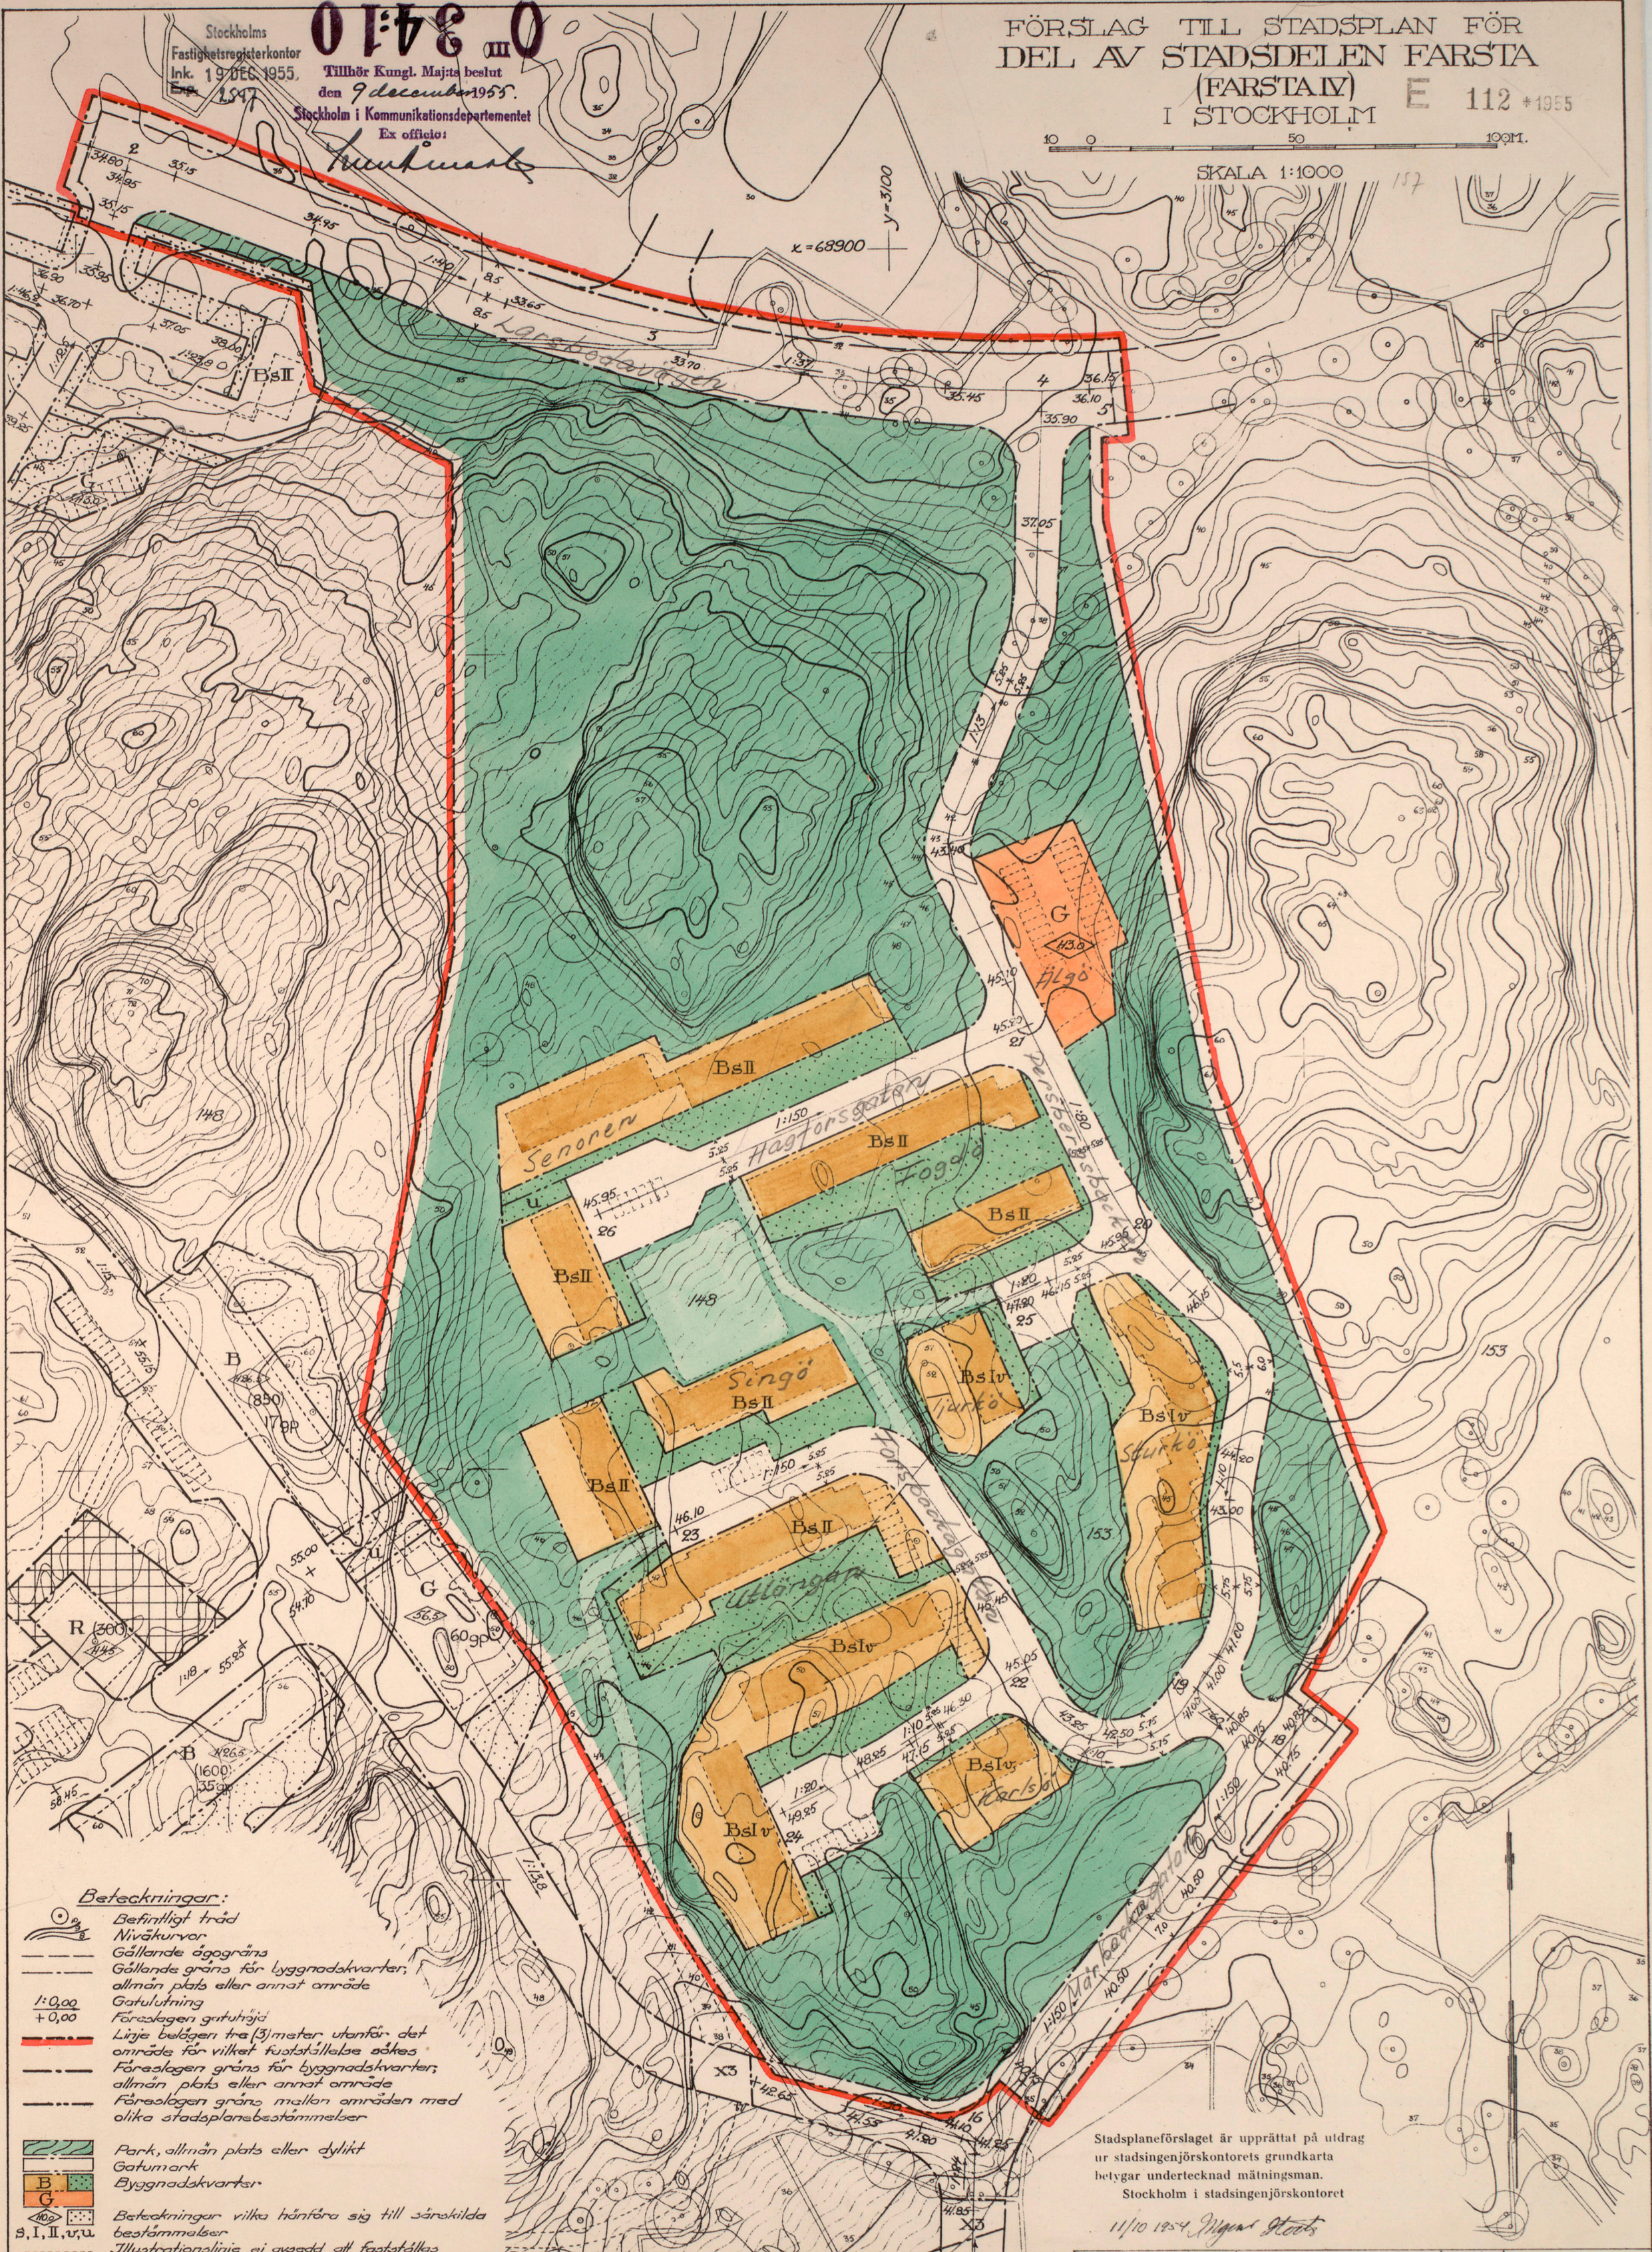

- Beteckningar:**
- Befintligt träd
 - Nivåkurvor
 - Gällande ägogräns
 - Gällande gräns för byggnadskvarter, allmän plats eller annat område
 - Gatulayout
 - Föreslagen gränshöjd
 - Linje belägen tre (3) meter utanför det område för vilket fastställas sökas
 - Föreslagen gräns för byggnadskvarter, allmän plats eller annat område
 - Föreslagen gräns mellan områden med olika stadsplanbestämmelser
 - Park, allmän plats eller dylikt
 - Gatumark
 - Byggnadskvarter
 - Beteckningar vilka hänföra sig till särskilda bestämmelser
 - Illustrationslinje ej avsedd att fastställas
 - Siffror vilka tillhör gatuprofilerna

Stadsplaneförslaget är upprättat på utdrag ur stadsingenjörskontorets grundkarta betygat undertecknad mätningssman.
Stockholm i stadsingenjörskontoret

11/10 1954 *Winkelmann*

Stockholms stads stadsplanekontor den 7 sept. 1954

Winkelmann
Ann Linderblad

Tillhör stadsplanenämndens skrivelse av den 13 sept. 1954 till fastighetsnämnden

Pl.4311

SPN
SF
KGL ÖA
MAJIT

Stadens rollplan
Stockholms stadsfullmäktige hava vid sammanträde
den 20 juni 1955 för sin del godkänt
den 20 juni 1955
Stockholm i stadskansliet den 22 juni 1955
Stå Hagabiller

0 3410