H·K·H·Kronprinsessan Lovisas Vårdanstalt för Sjuka Barn.

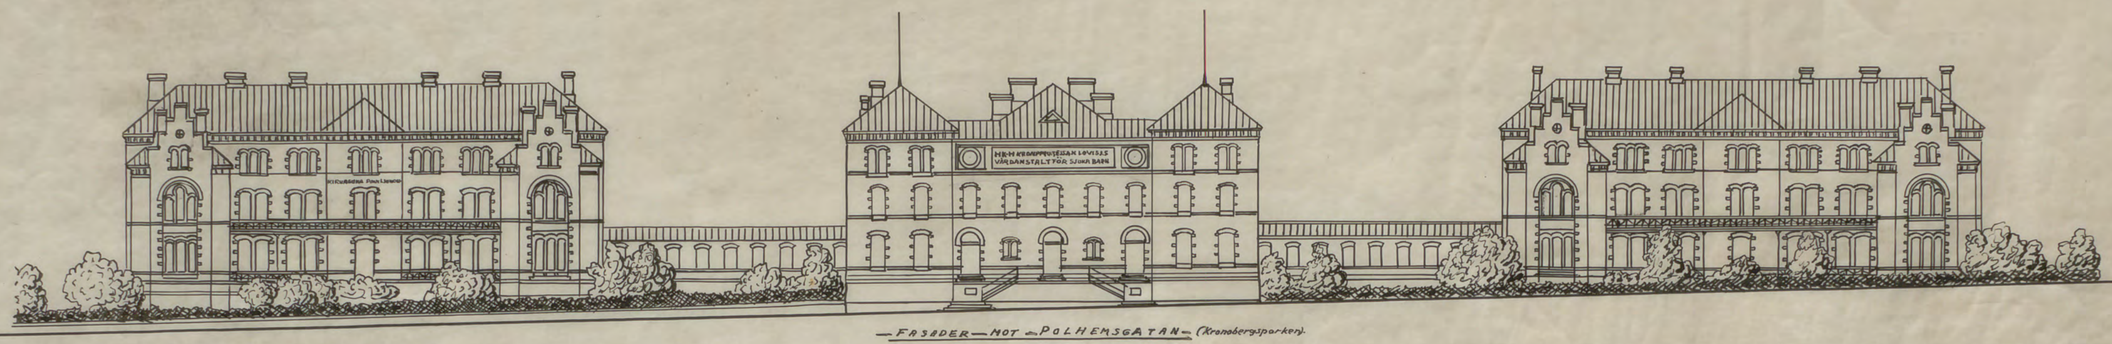

FASADER MOT POLHEMSGATAN (Kronobergsparken)

10 9 8 7 6 5 4 3 2 1 0 10 20 30 m.

Klosetter m.m.

Lik- och Obduktionshus.
Preparat. rum
Lik-rum
Obduktions-rum
Förstuga
Sugvindsrum
Ved och Redskapshus

Ekonomihuset. bottenvåningen.
Skafferi
Kök
Förstuga
Diskrum
Matrum för skötersk.
Förråd för rena kläder
Rum för orena kläder
Tvättstuga
Inlärning
Uthängning
Förstuga
Utkörningsrum
Utkörningsrum
Ång-skorsten

ISOLERINGSPAVILJONGEN
Korridor
Korridor
2 patienter
3 patienter
Bad

Kommunikationsgång
Kommunikationsgång

Vestibul
Korridor
Korridor
Veranda
Veranda
12 patienter
Dagrum
Piskveranda
Piskveranda

KIRURGISKA PAVILJONGEN

Operations-rum
Omläggnings- och Förbandsrum
Undersökningsrum
Sysslomans-expedition
Väntsal
Öfverläkare
Undersökningsrum
Undersökningsrum

Vestibul
Korridor
Korridor
Veranda
Veranda
12 patienter
Dagrum

MEDICINSKA PAVILJONGEN

Förstuga
Arkiv
Förstuga
Plattform
Kök
Portvakt
Undersökningsrum
Undersökningsrum

ADMINISTRATIONSHUSET

Polhemsgatan

1:1