52 Bd 1950

ING. TILL BYGGNADSNÄMNDEN
16 MAJ 1952

BEVARAS

18

FAMILJEBOSTÄDER

Likheten med den fastställda ritningen bestyrkes:
Stockholm den 19 aug. 1952
Nils Oehmen

Av Stockholms stads fastighetsnämnd för dess del och med hänsyn till sökandens tomträttskontrakt godkänd till efterrättelse vid bebyggande av tomten ..... kv. ..... Barnsbergen
inom ..... Kuhnecke ..... ; äliggande det sökandes jämlikt nämnda kontrakt att för godkännande underställa fastighetskontoret förslag till avfattning behandling, innan sådant arbete utföres.
Stockholm den 12/5 1952
Enligt uppdrag:
[signature]

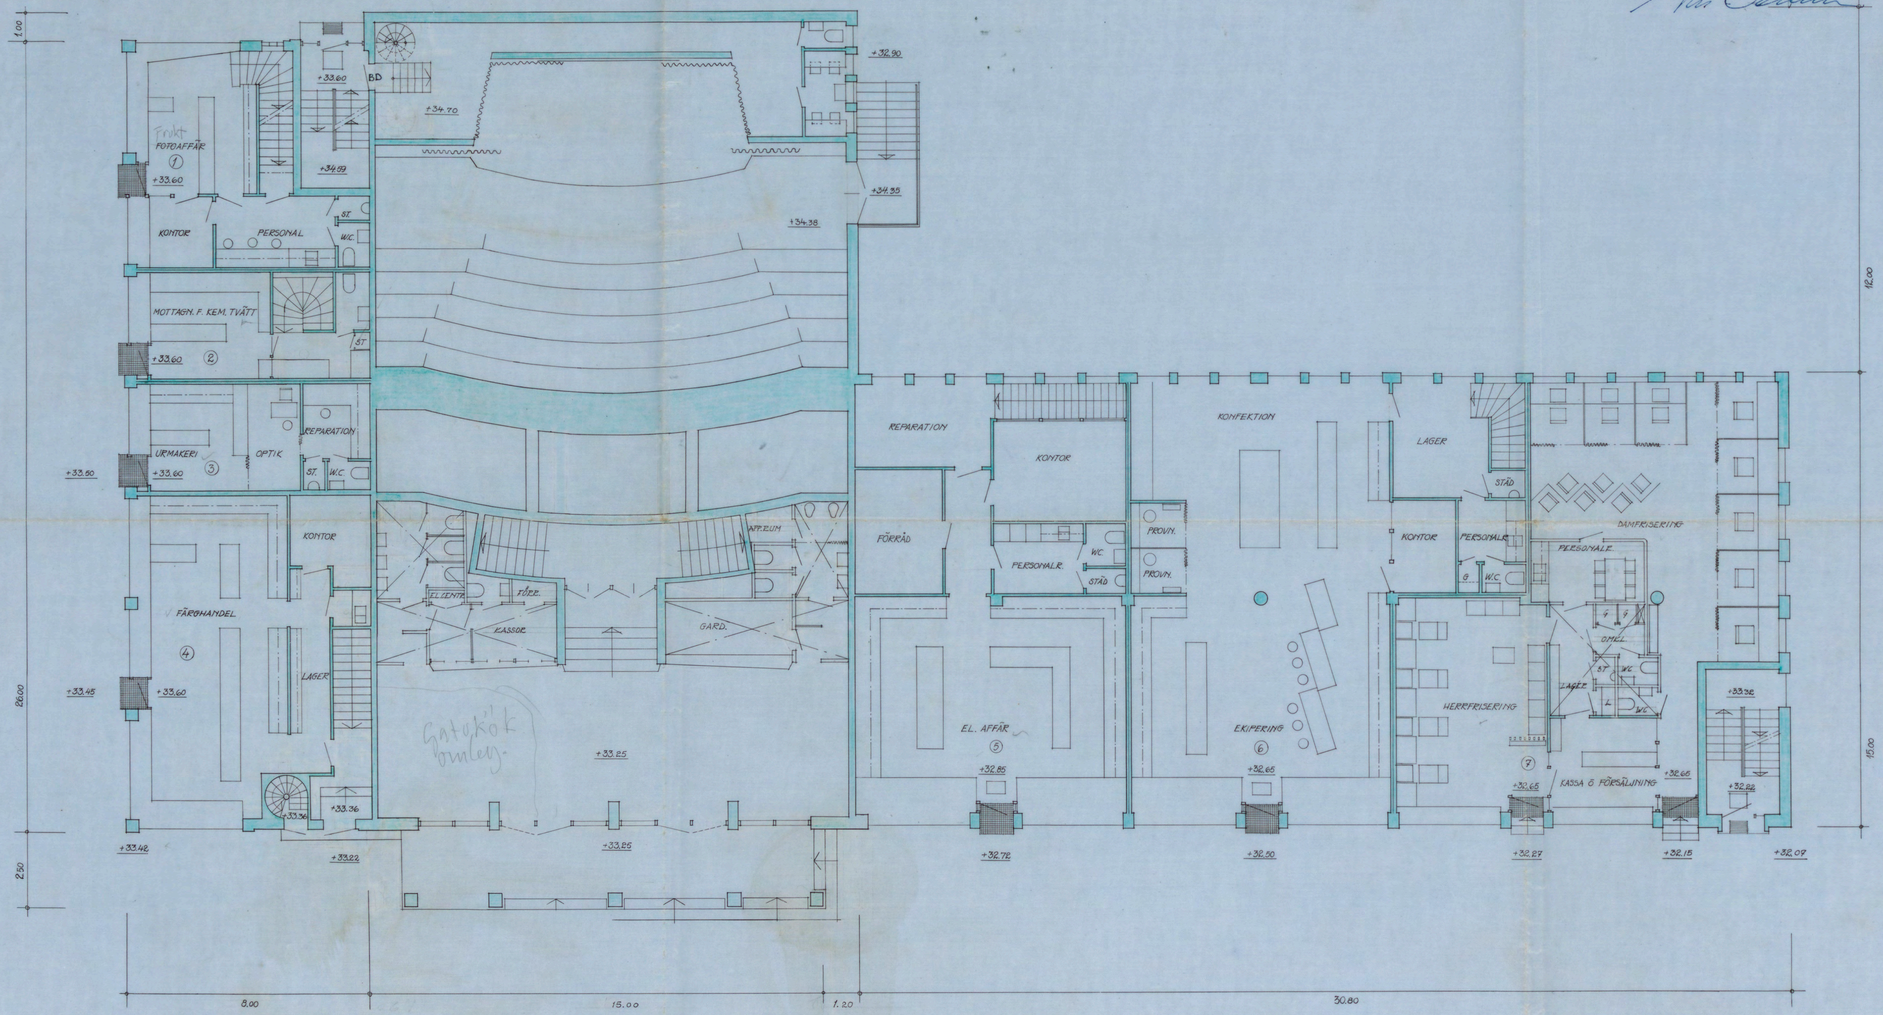


ÄNDRAD DEN 7.8.1952

| | |
|---|---|
| STOCKHOLM | 2029 |
| GUBBÅNGEN | 103 |
| KV. BORRSVÅNGEN NR (4) 7 | |
| BOTTENPLAN | |
| SKALA 1/100 | |
| STOCKHOLM 31/3 1952 | |
| HSB:S RIKSFÖRBUND ARKITEKTKONTORET | Stockholmsk. |

18

A 12963