

Kopparna 7
Nr 298
1912


ING. TILL BYGGNADSNÄMNDEN
9 JUL 1912

5346

RITNING TILL NYBYGGNAD FÖR EDUARD
OCH SOPHIE HECKSCHERS STIFTELSE
Å TOMTEN NO 7 KV KOPPARN

Planen och de förslagna
ändringarna bestyckas
Stockholm den 7 Aug. 1912
Ejvind Westermans o.f.

- MATERIALBETECKNING:
- GRANIT
 - BETONG
 - TEGEL
 - HÄRDBRÄNDT TEGEL
 - TRÄ-ELLER PLATTVÄGGAR

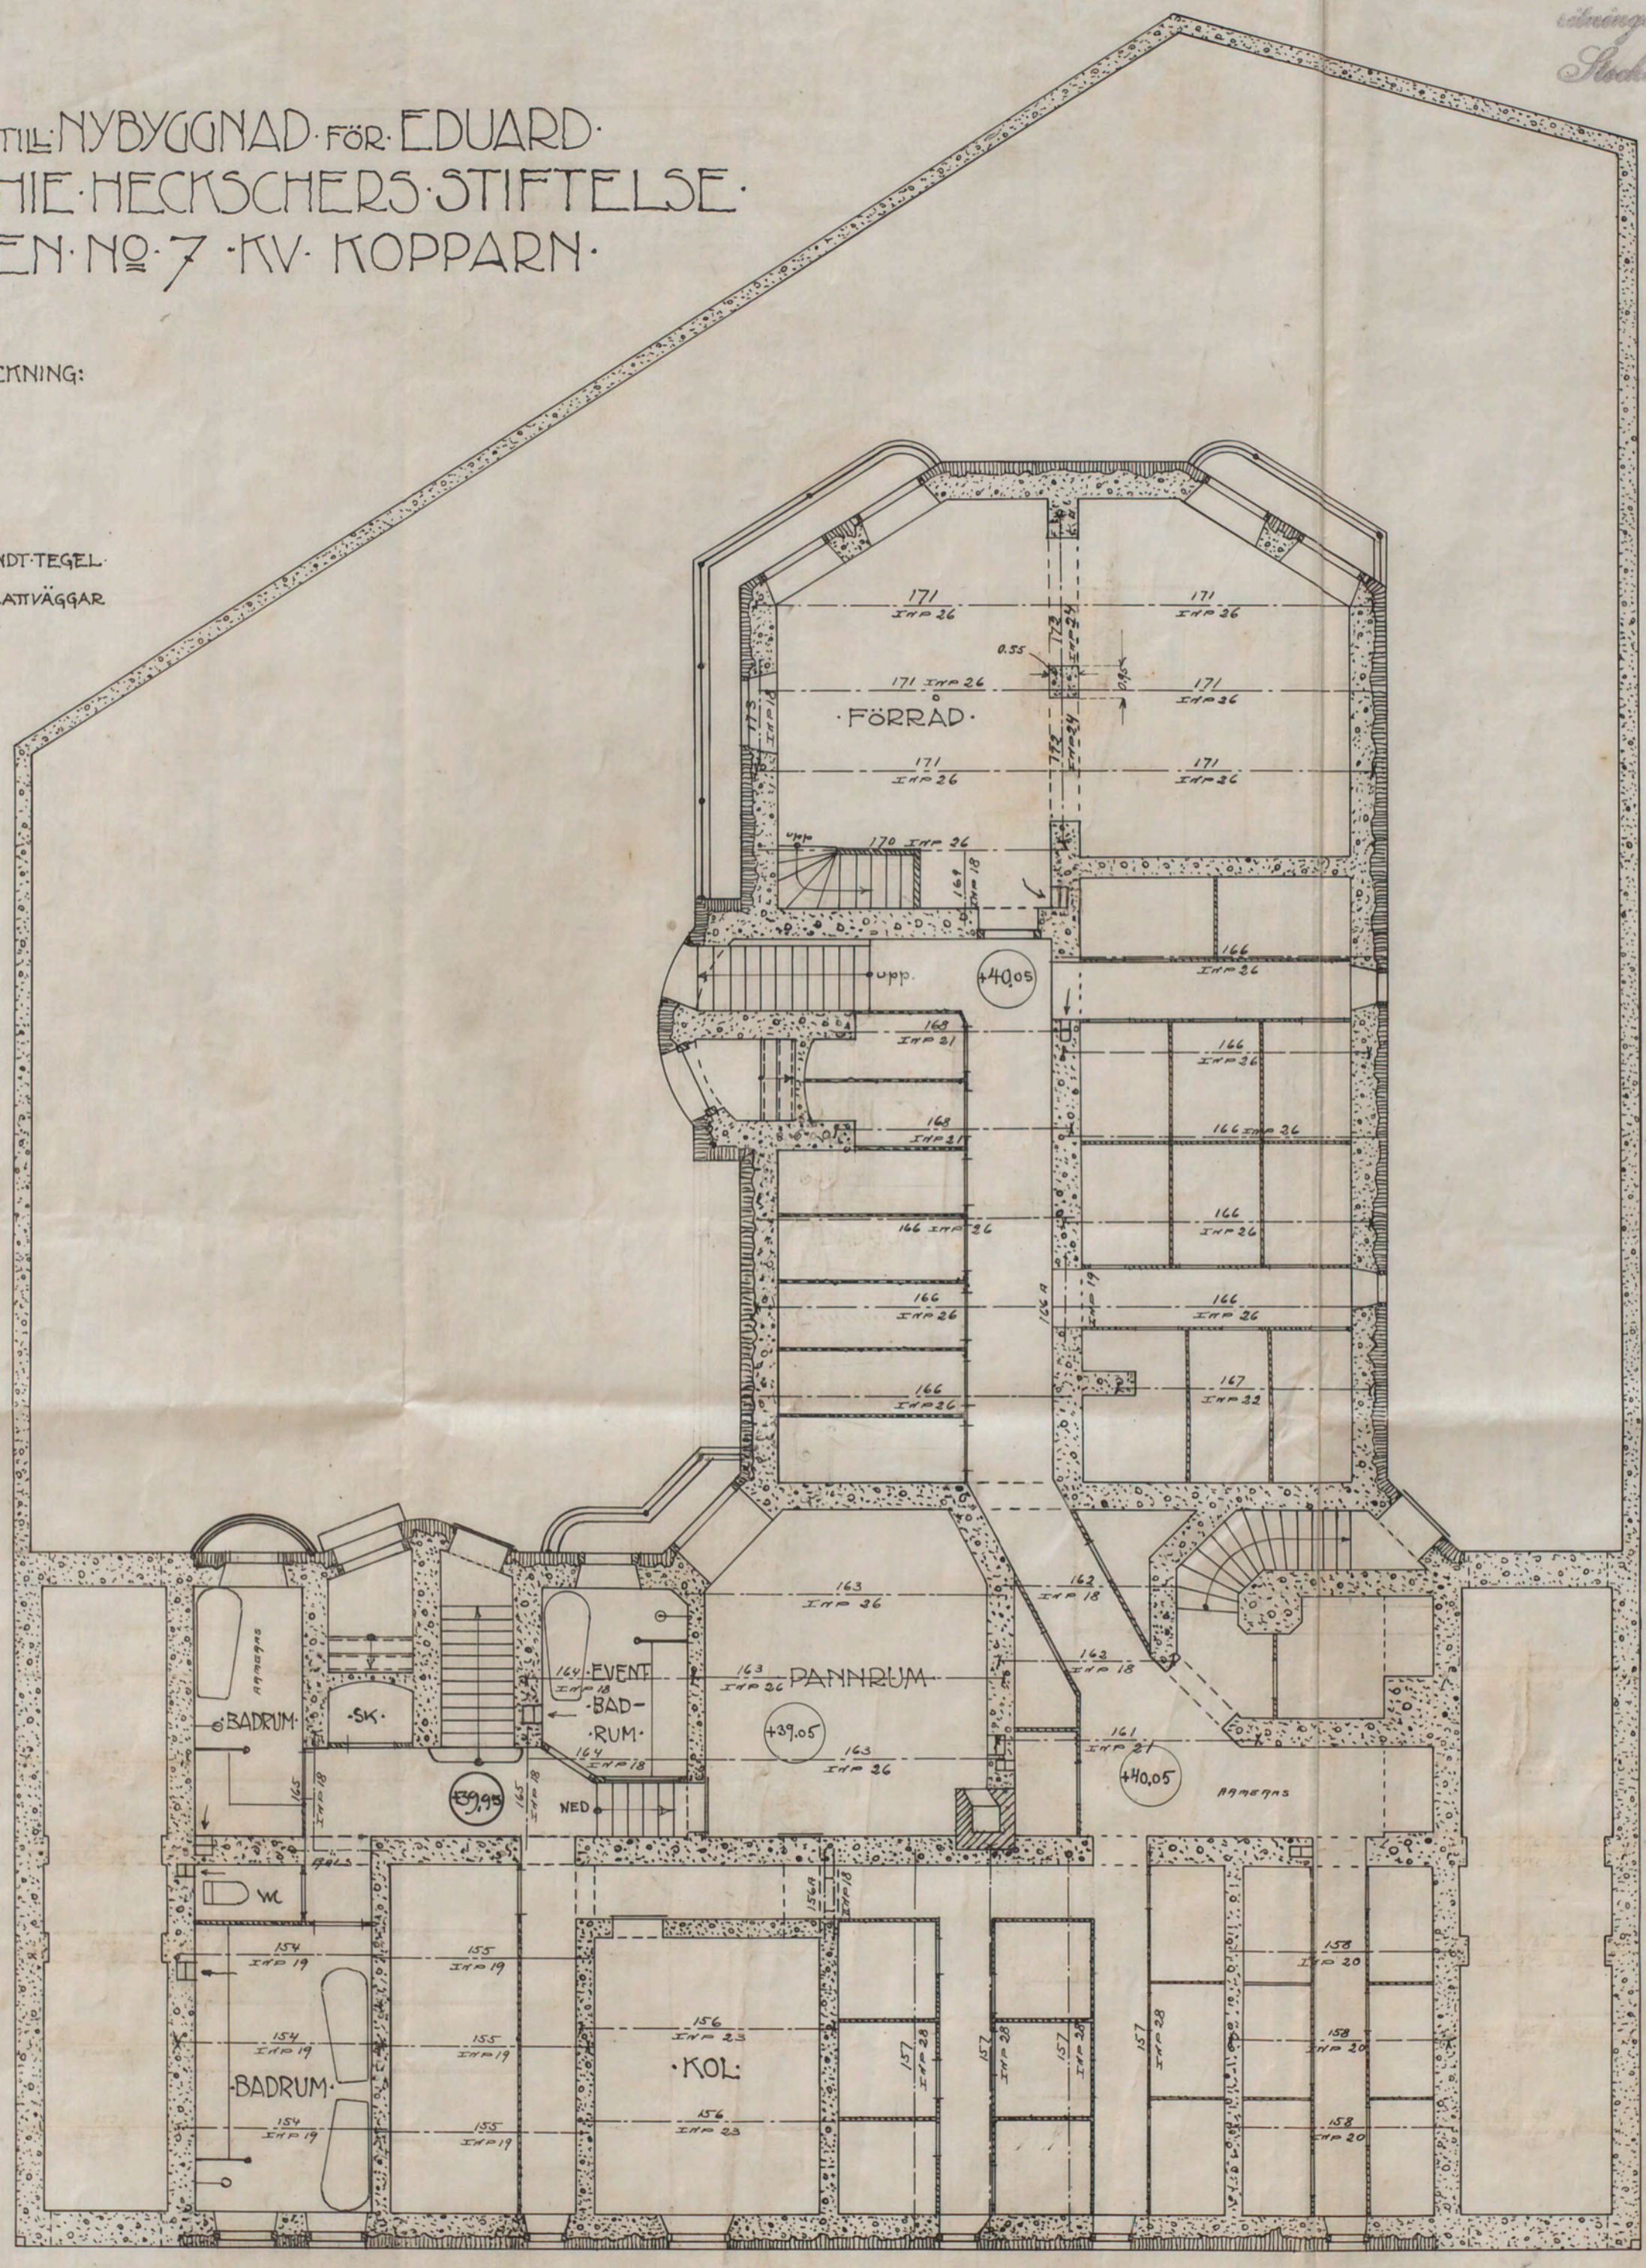

PLAN AF KÄLAREN

DECI-MET. 10 11 12 13 14 15 16 17 18 19 20 SKALA 1:100 20 30 METRER

Stockholm 18.5.1912
A. Bergman
Arkitekt.
i samarb. med H. C. C.

A. 59056