


• TVÄRSEKTION • C-D •

• SEKTION • E-F •

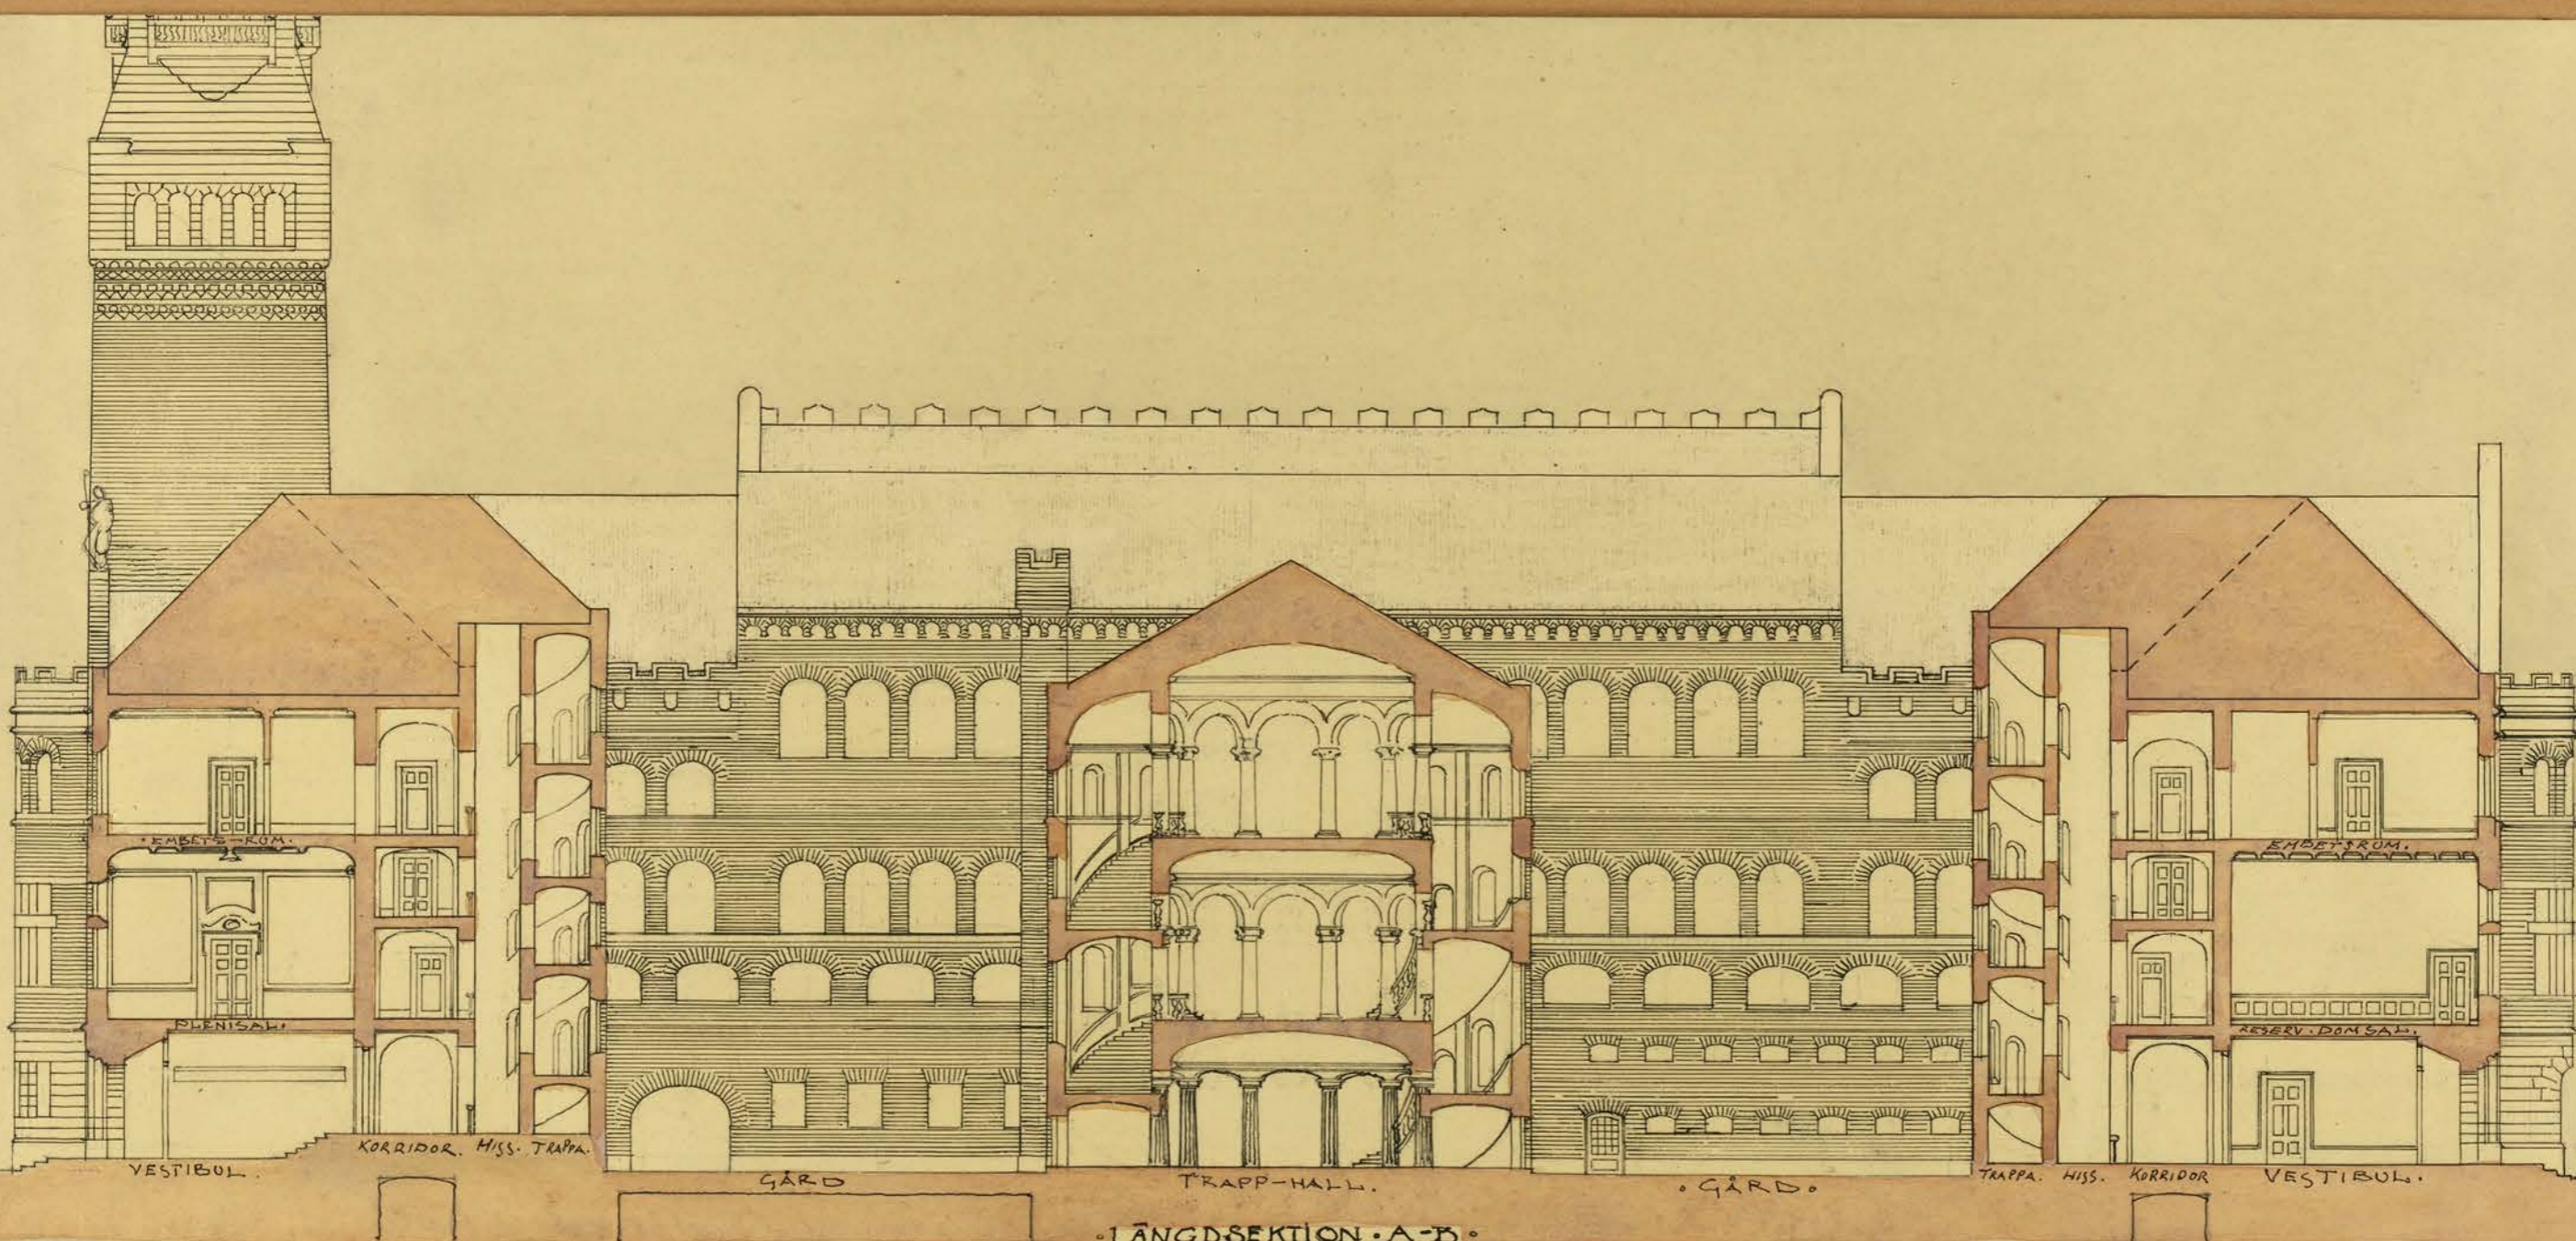

• LÅNGDSEKTION • A-B •

NOT.
NYA
KUNGS-
HOLMS-
BRON.

NOT.
SIRA-
PLAN.

RAGNAR ÖSTBERG, APRIL 1902.

