


FÖRSLAG TILL NYTT BARNBÖRDSHUS

I KV. GRIMMAN

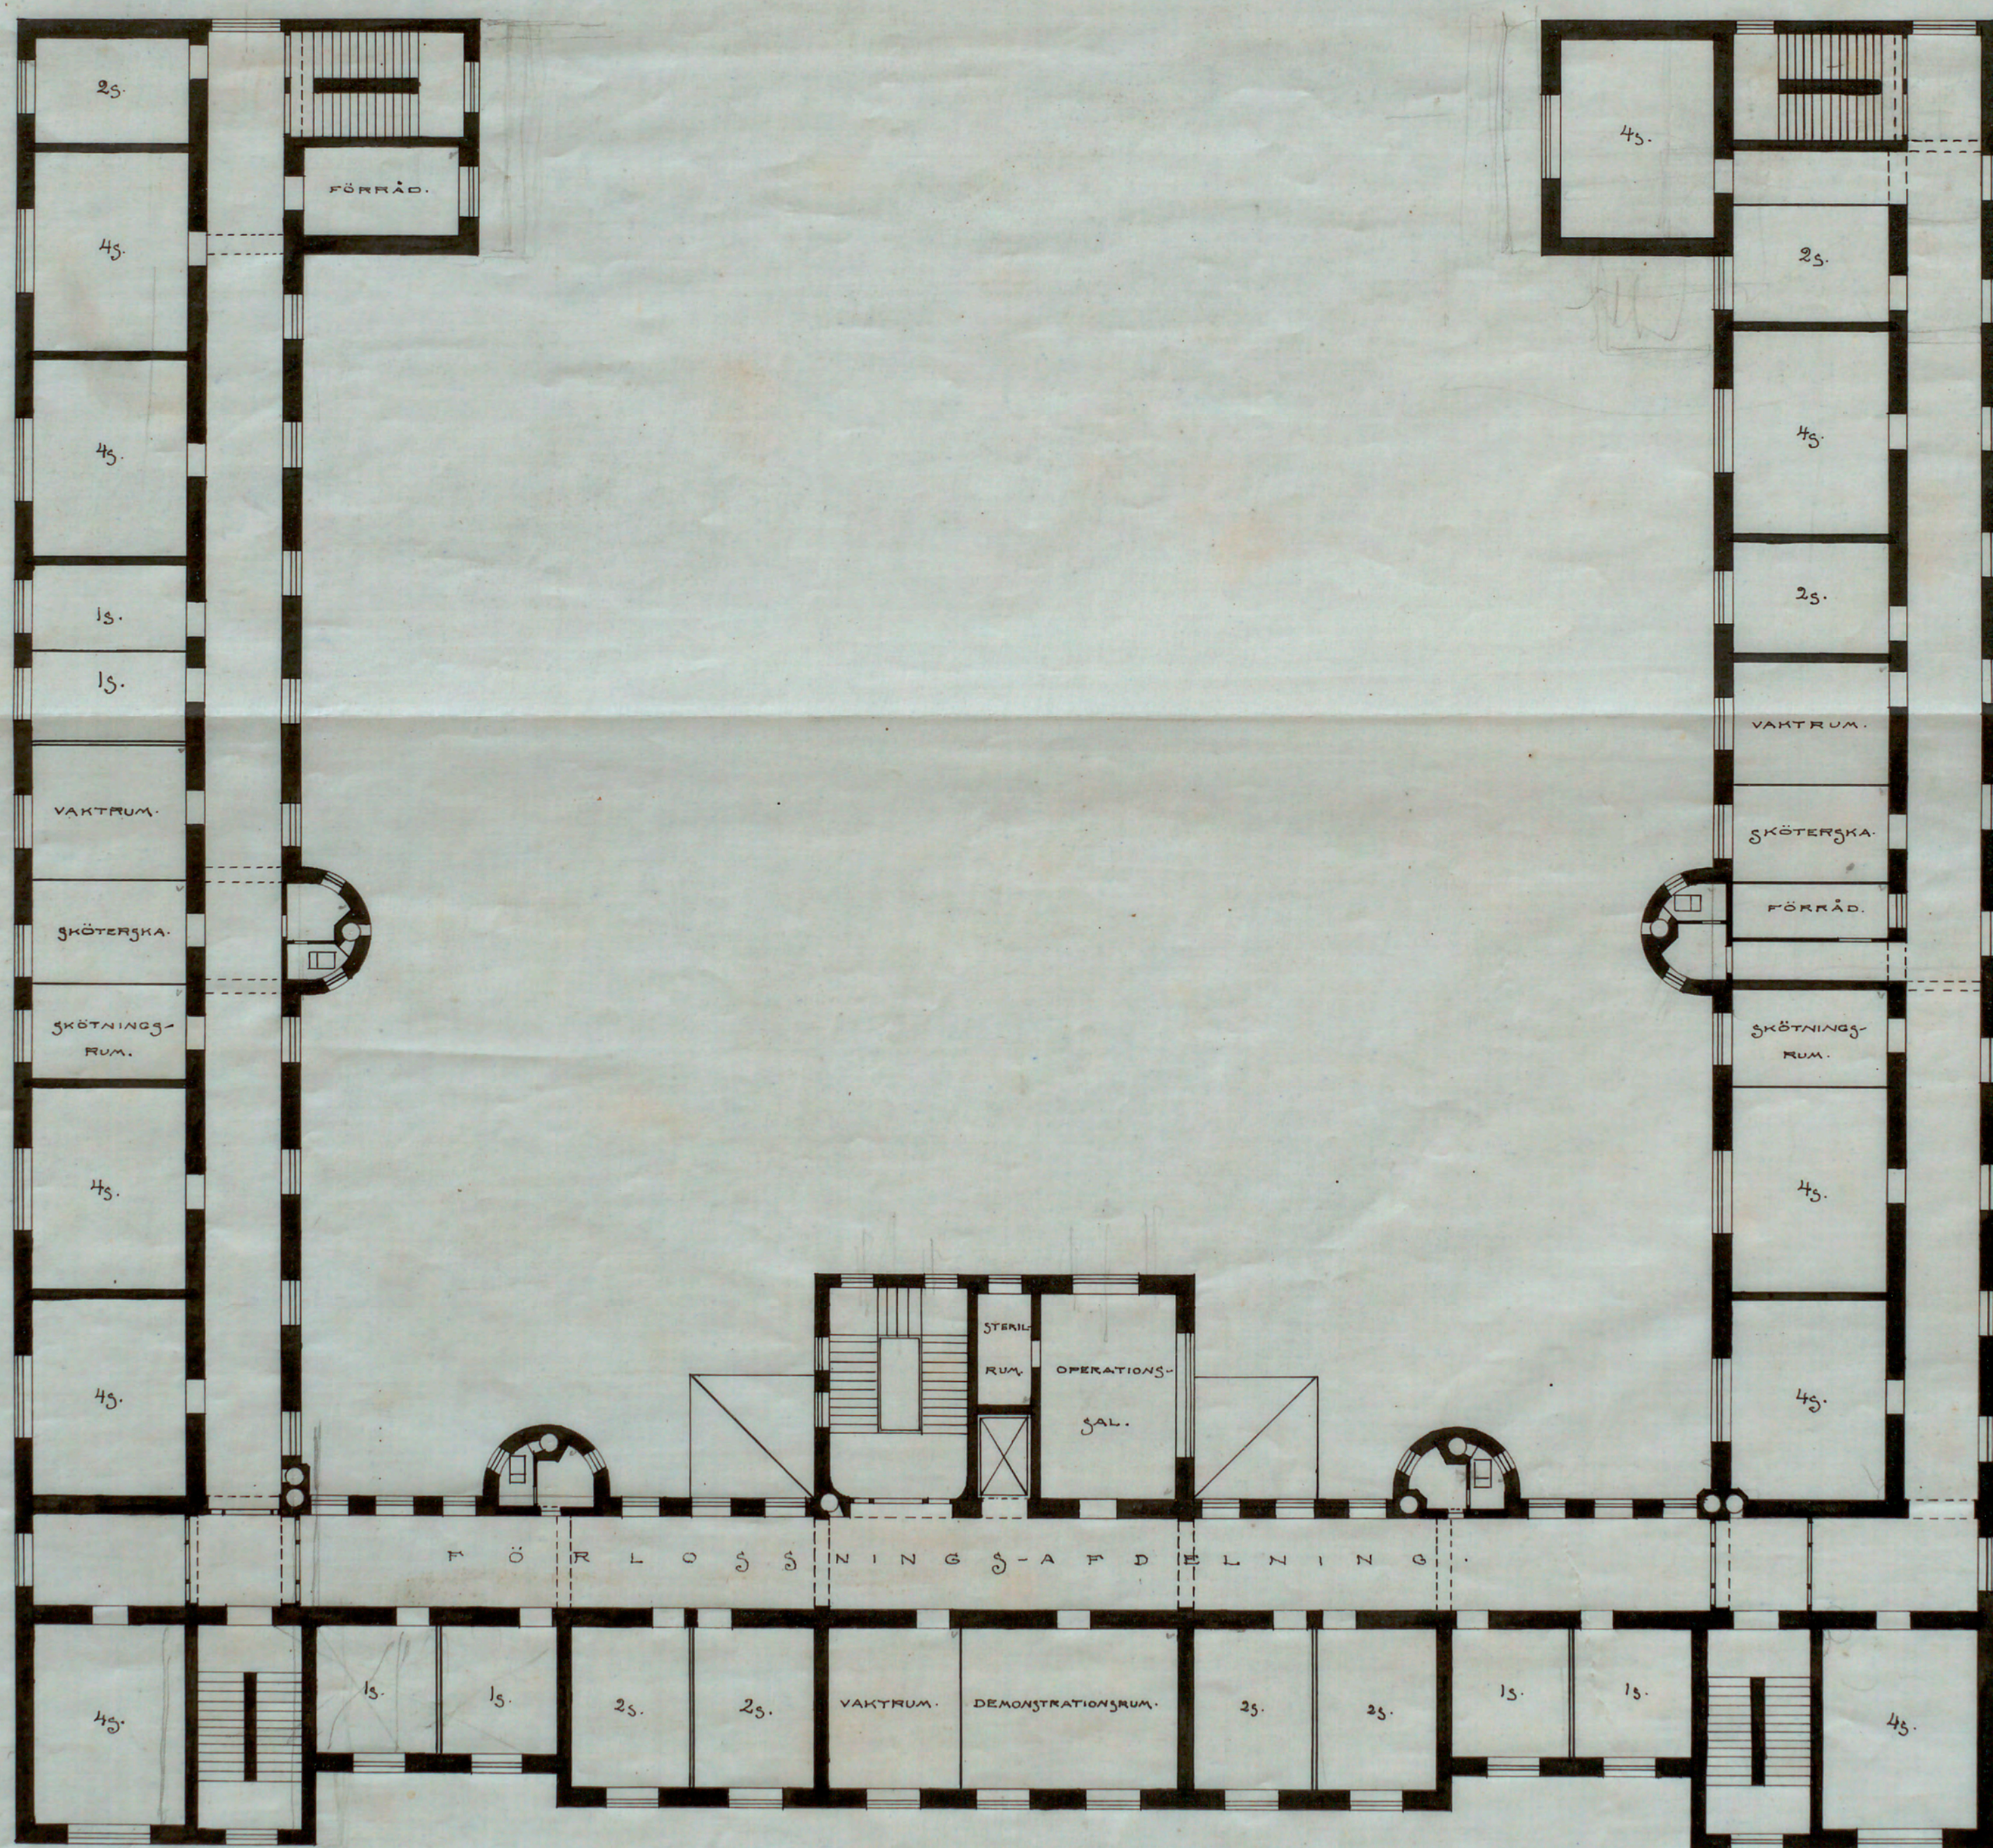

PLAN AF DOTTENVÅNINGEN

