





M. A. R. C. H.

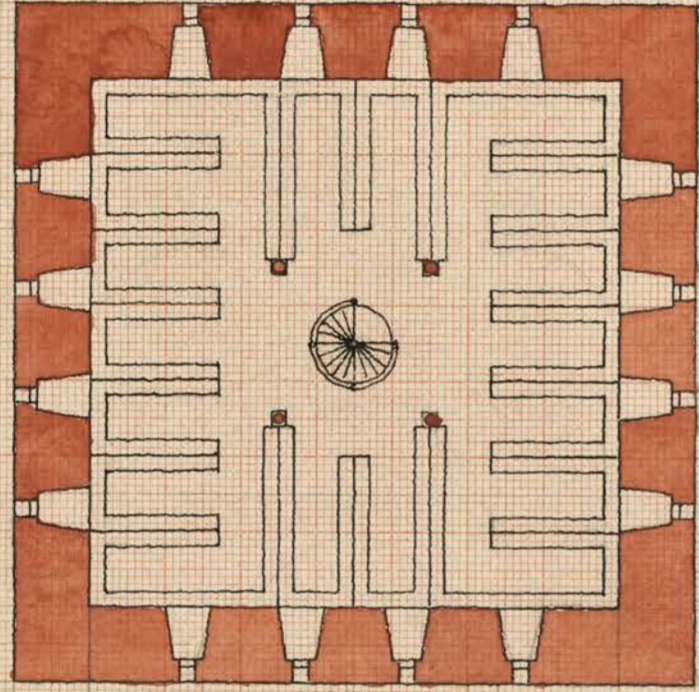


• PLAN AF ARKIVVÅNING •

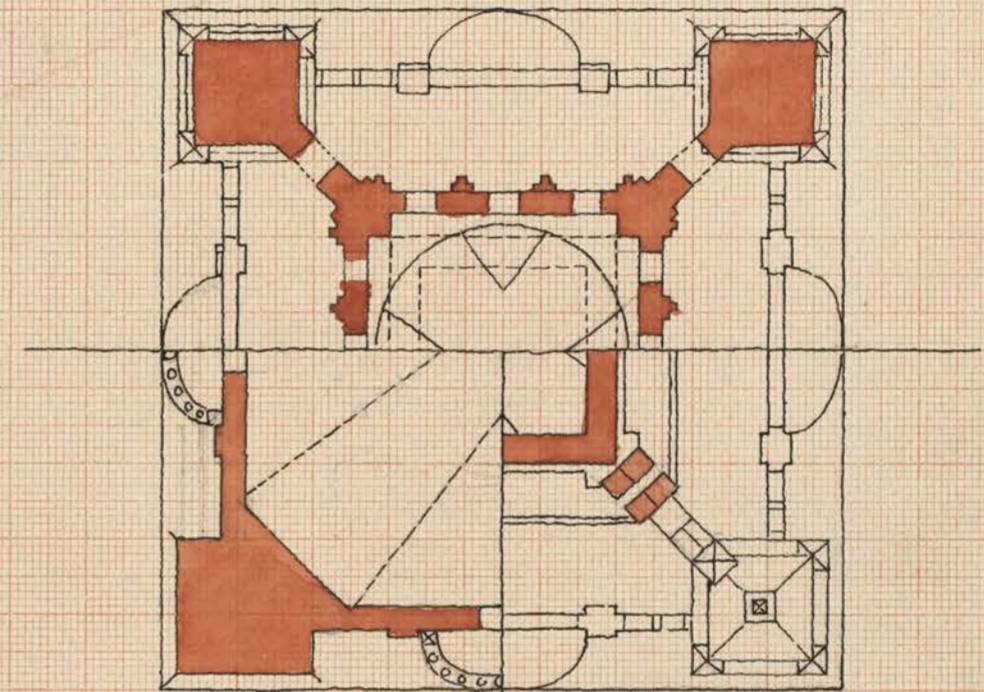


• PLANER AF TORNET •

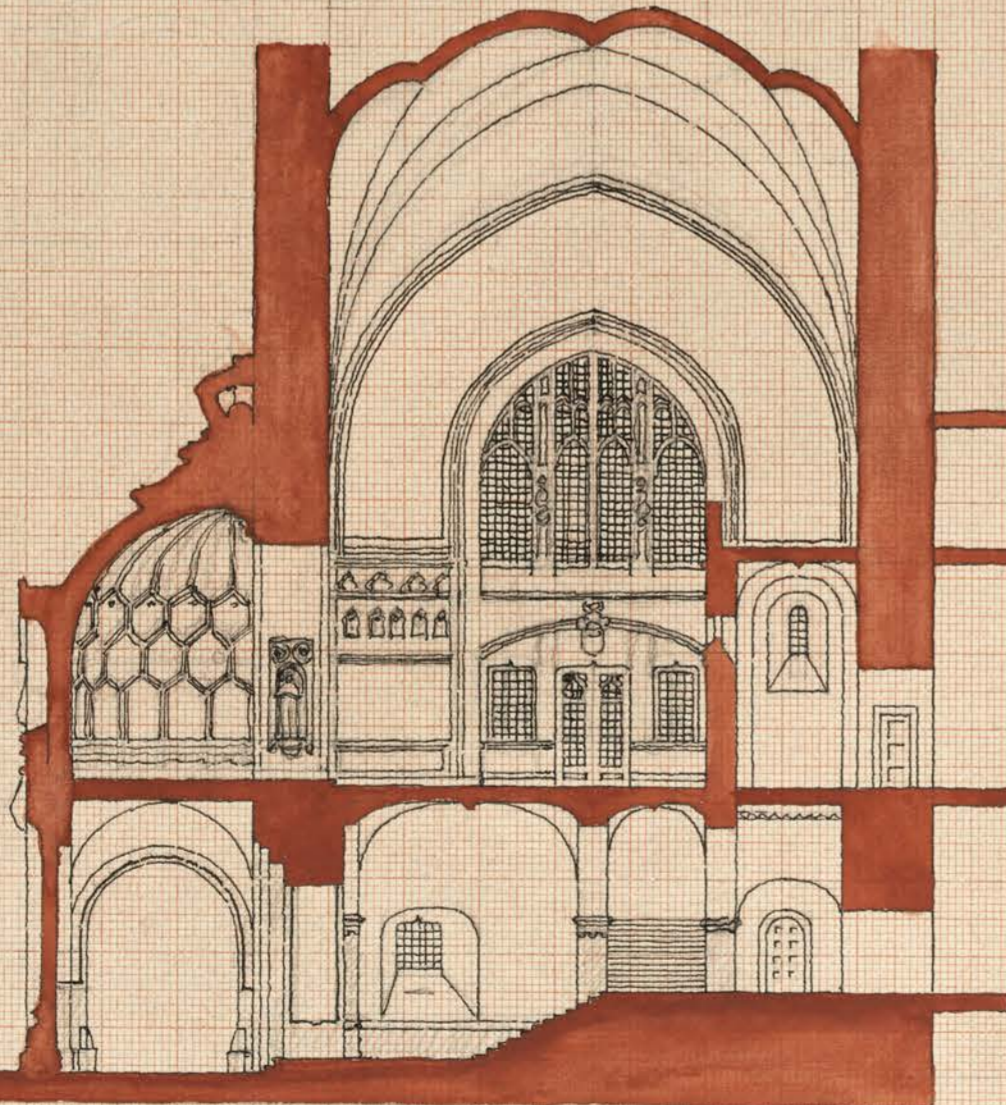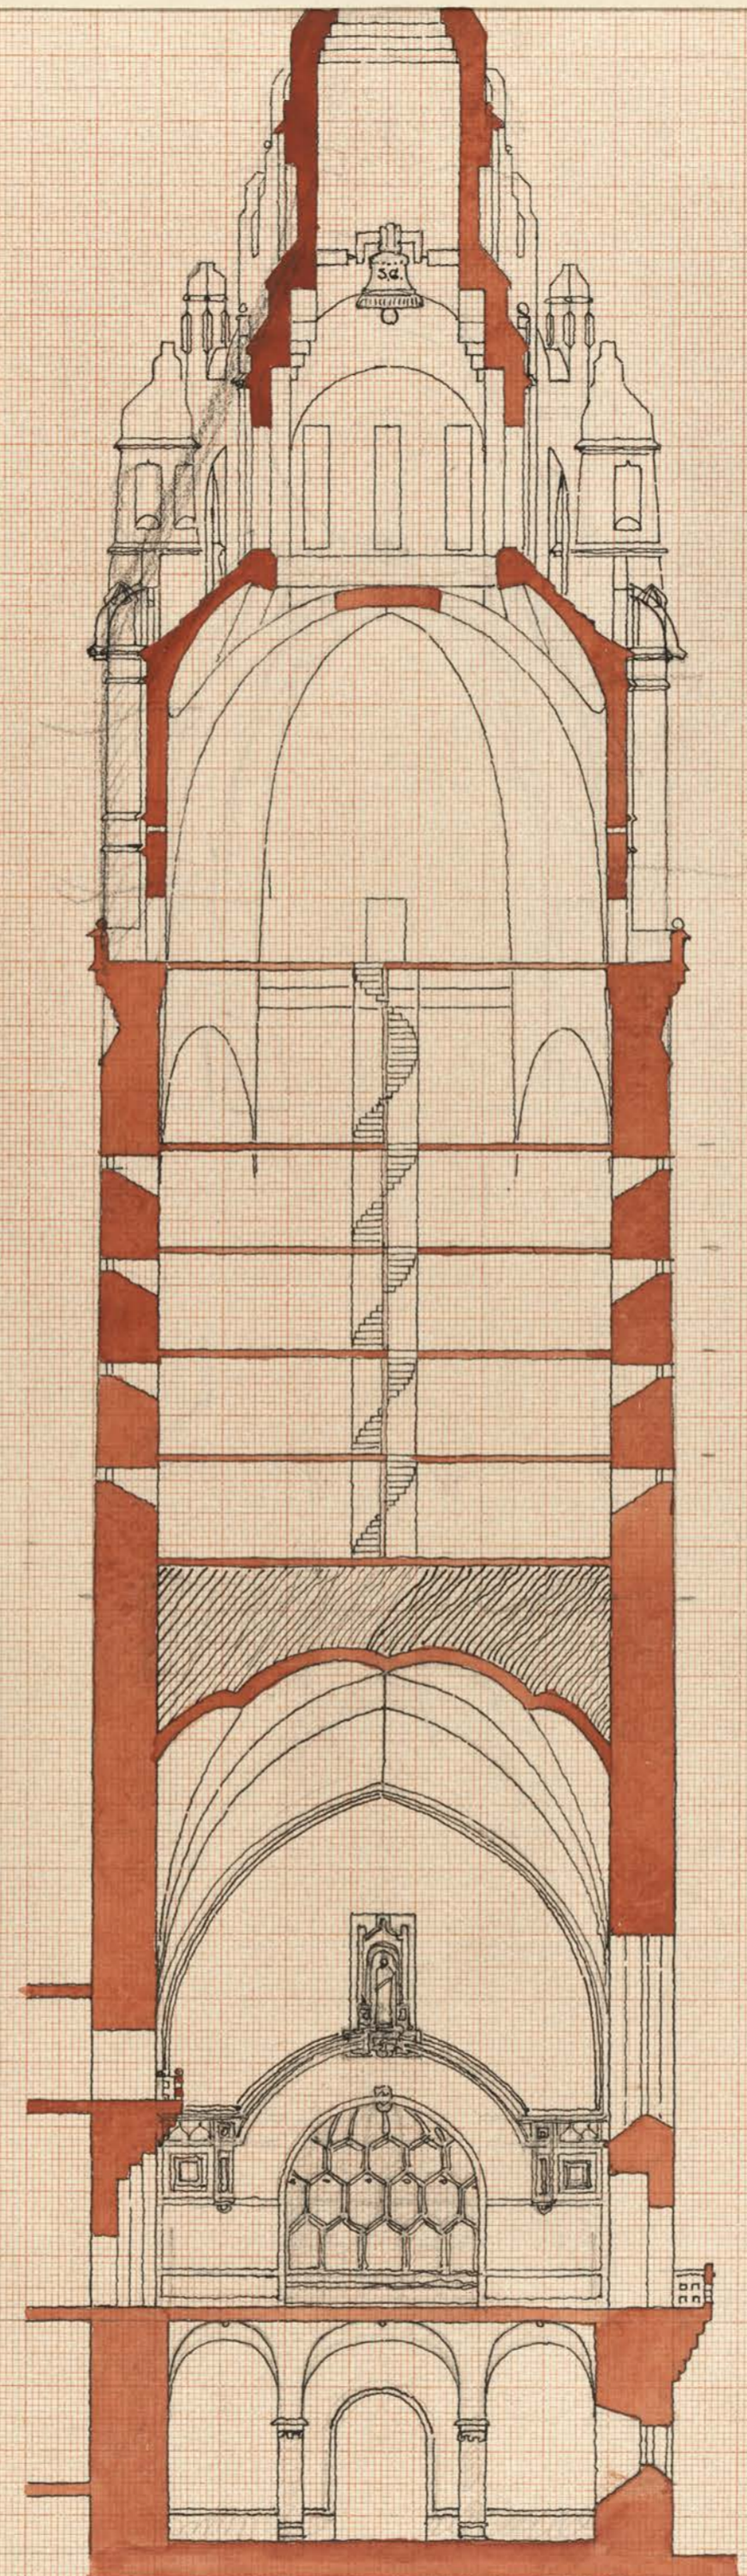

• PLANISALEN MOT SÖDER •

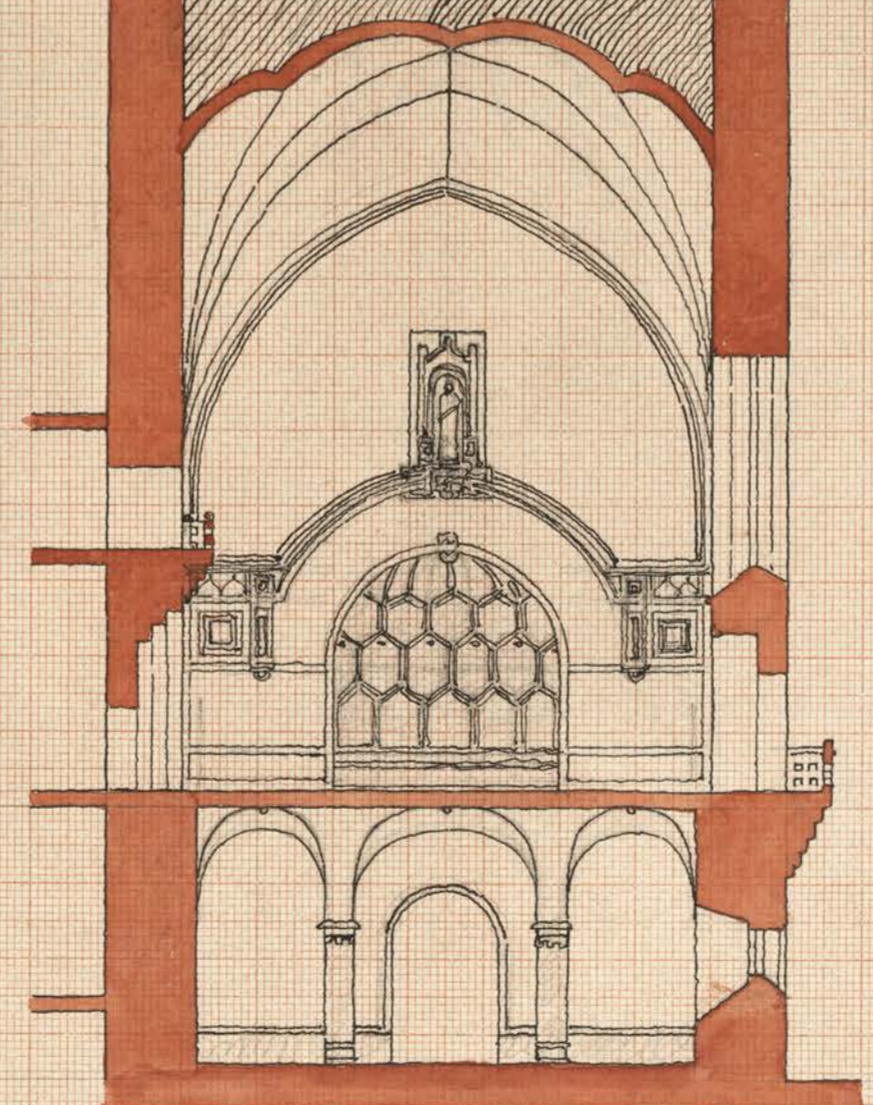

• PLANISALEN MOT ÖSTER •

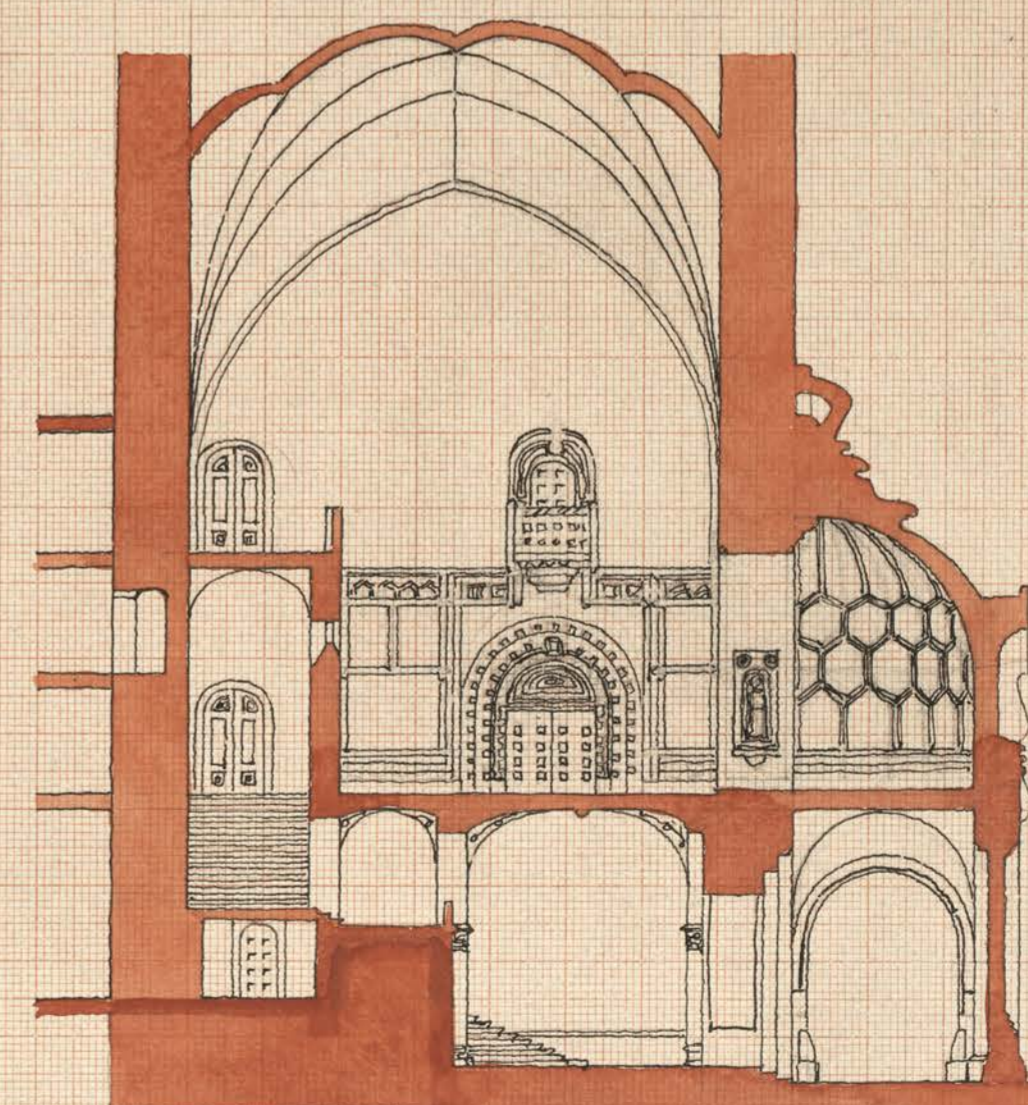

• PLANISALEN MOT NORR •

• MÅLARDROTTS RÅDHUSRITNING •  
• SEKTIONER I TORNET OCH PLANISALEN •  
• PL. 14 •

