


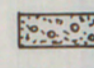
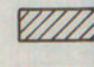
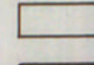

N^o 298
1912


ING. TILL BYGGNADSRÅDET
9 JUL 1912

5353

RITNING TILL NYBYGGNAD FÖR EDUARD
OCH SOPHIE HECKSCHERS STIFTELSE
Å TOMTEN N^o 7 KV. KOPPARN.

*Löbloten med den förutställda
ändringen bestyckas
Stockholm den 7 aug. 1912
Sjögren Westholm o. f.*

- MATERIALBETECKNING:
-  GRANIT
 -  BETONG
 -  TEGEL
 -  HÅRDBRÄNDT TEGEL
 -  TRÄ ELL. PLÅTIVÄGGAR

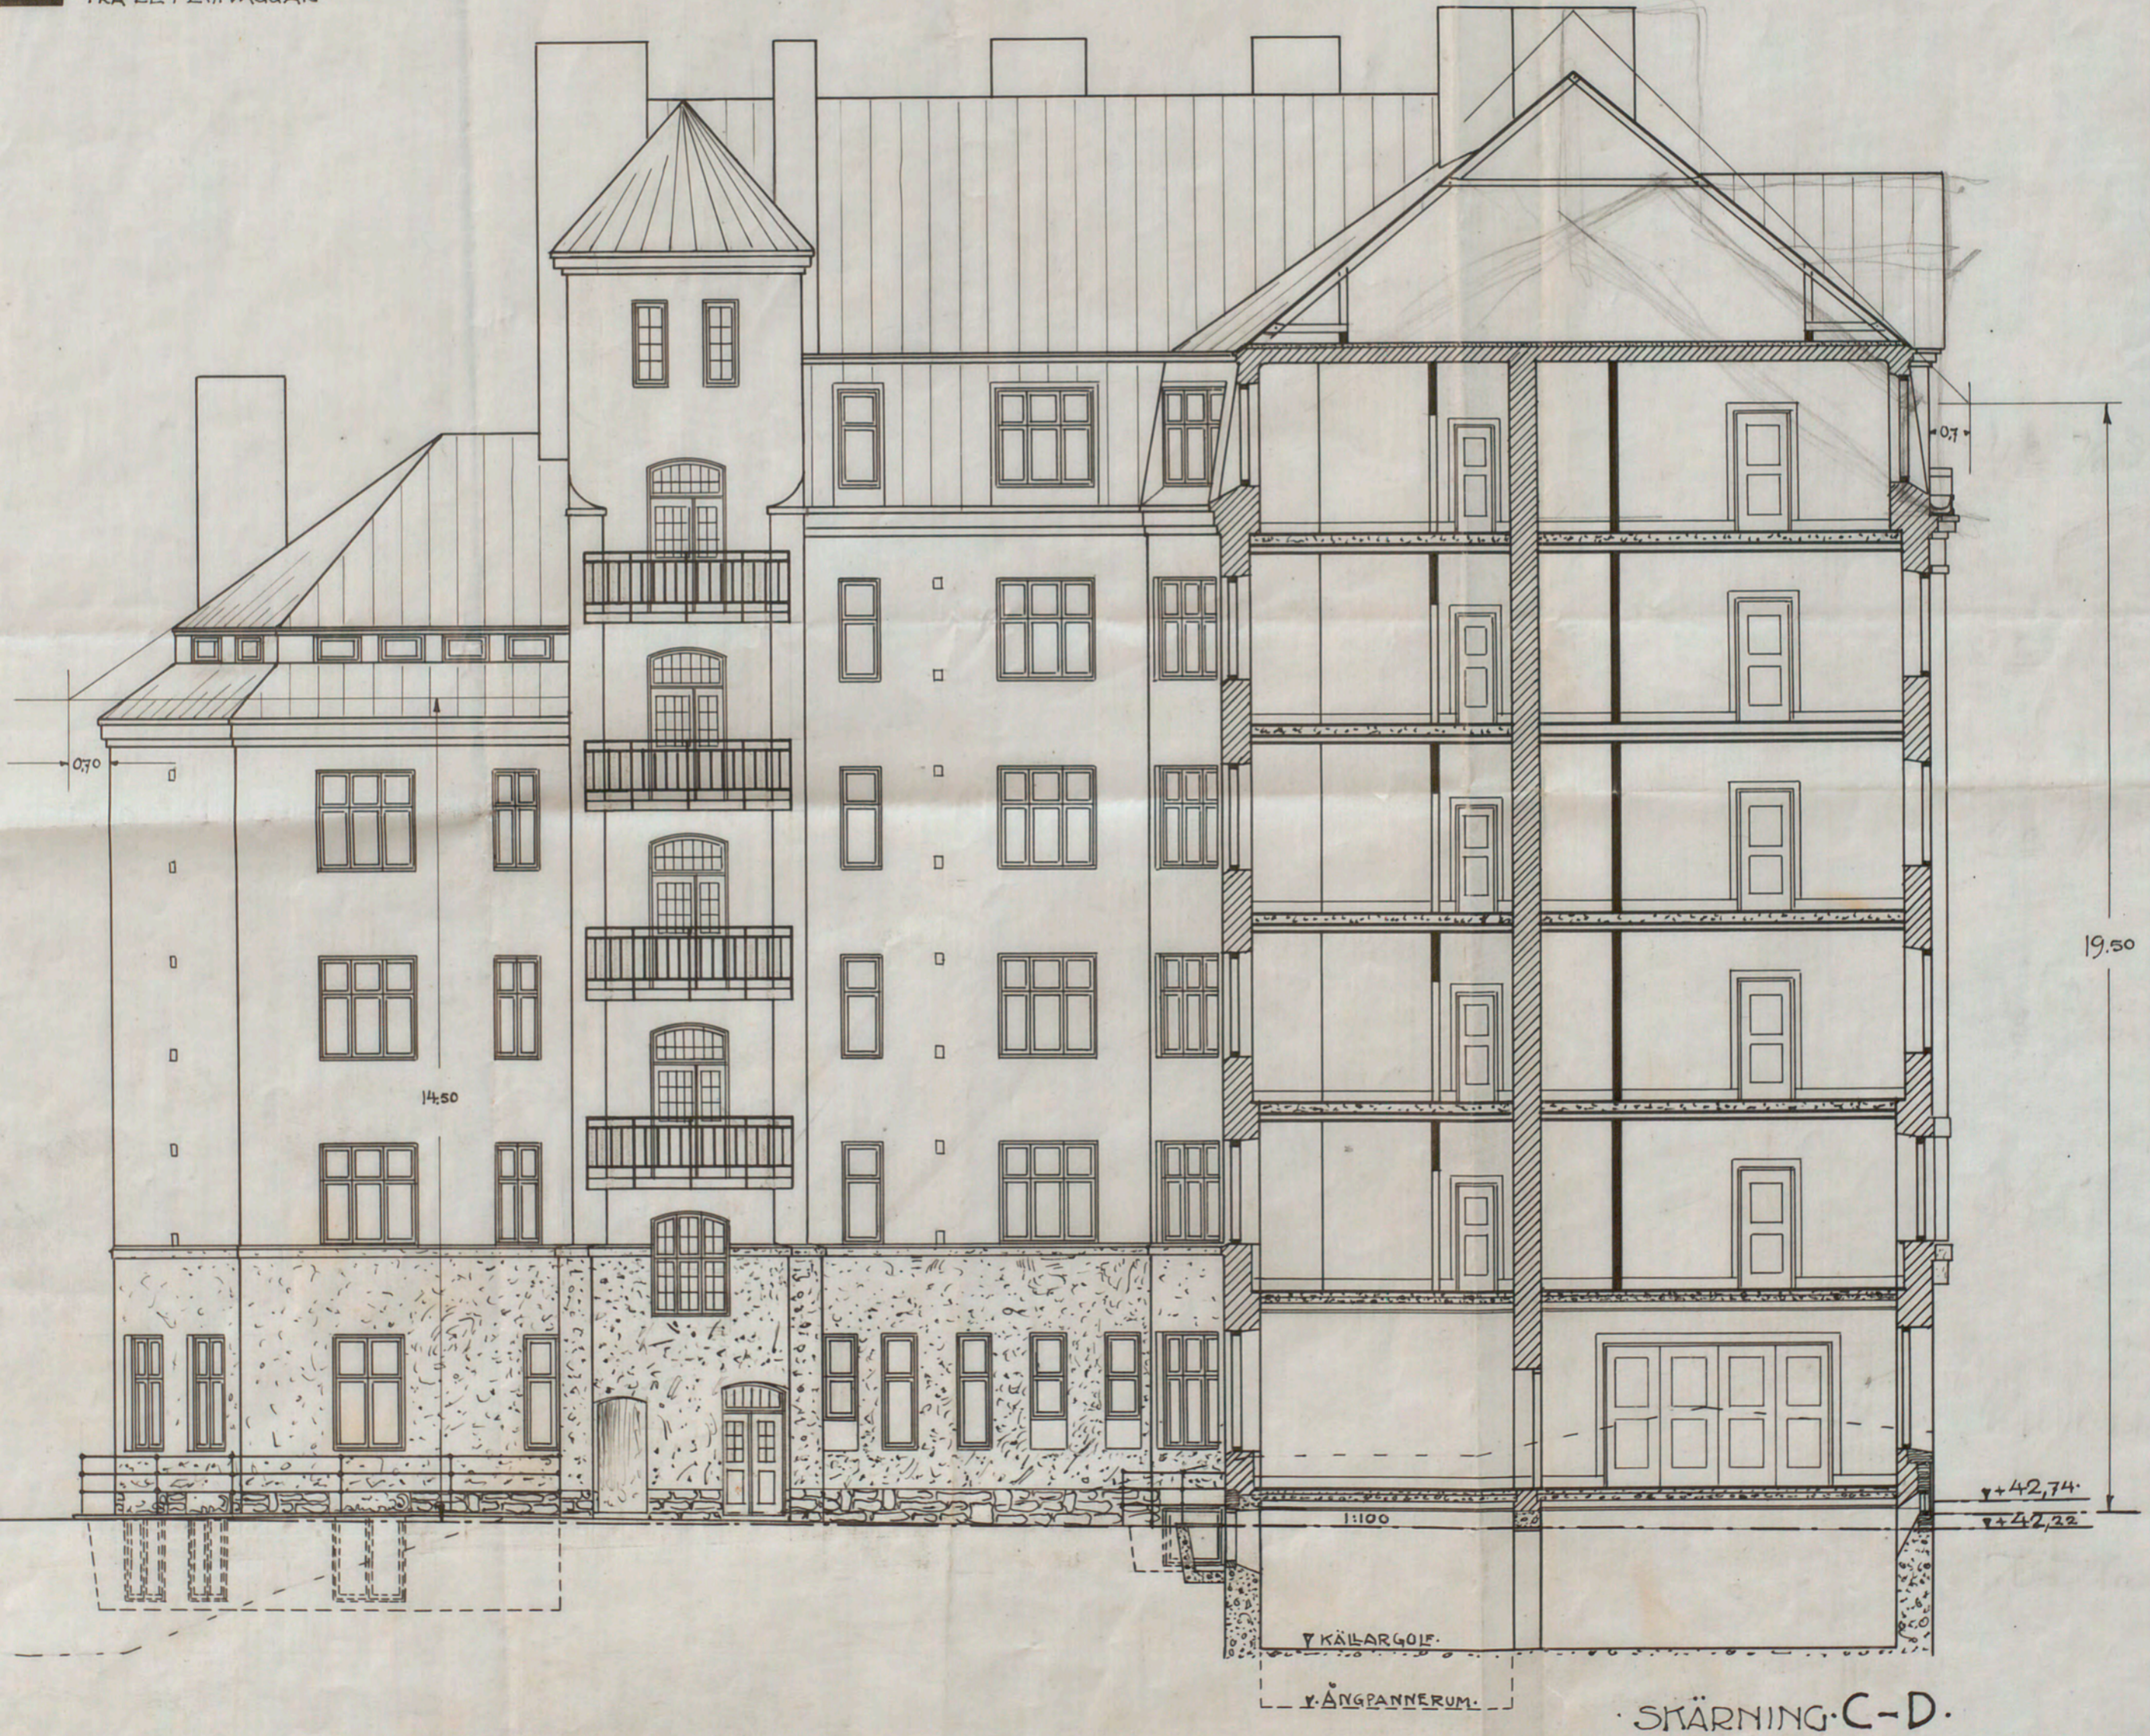

DM 10 11 12 1 2 3 4 5 6 7 8 9 10 25 30 METER

Stockholm 18.5.1912
Sten Berghman
Arkitekt

A.59056