


Ritning till utredning af Sjukhusanstalten uti ångbarns- och maskinhusbyggnaden norr Epidemisklustret.

Åskåning i v-d.

Sansidit norr.

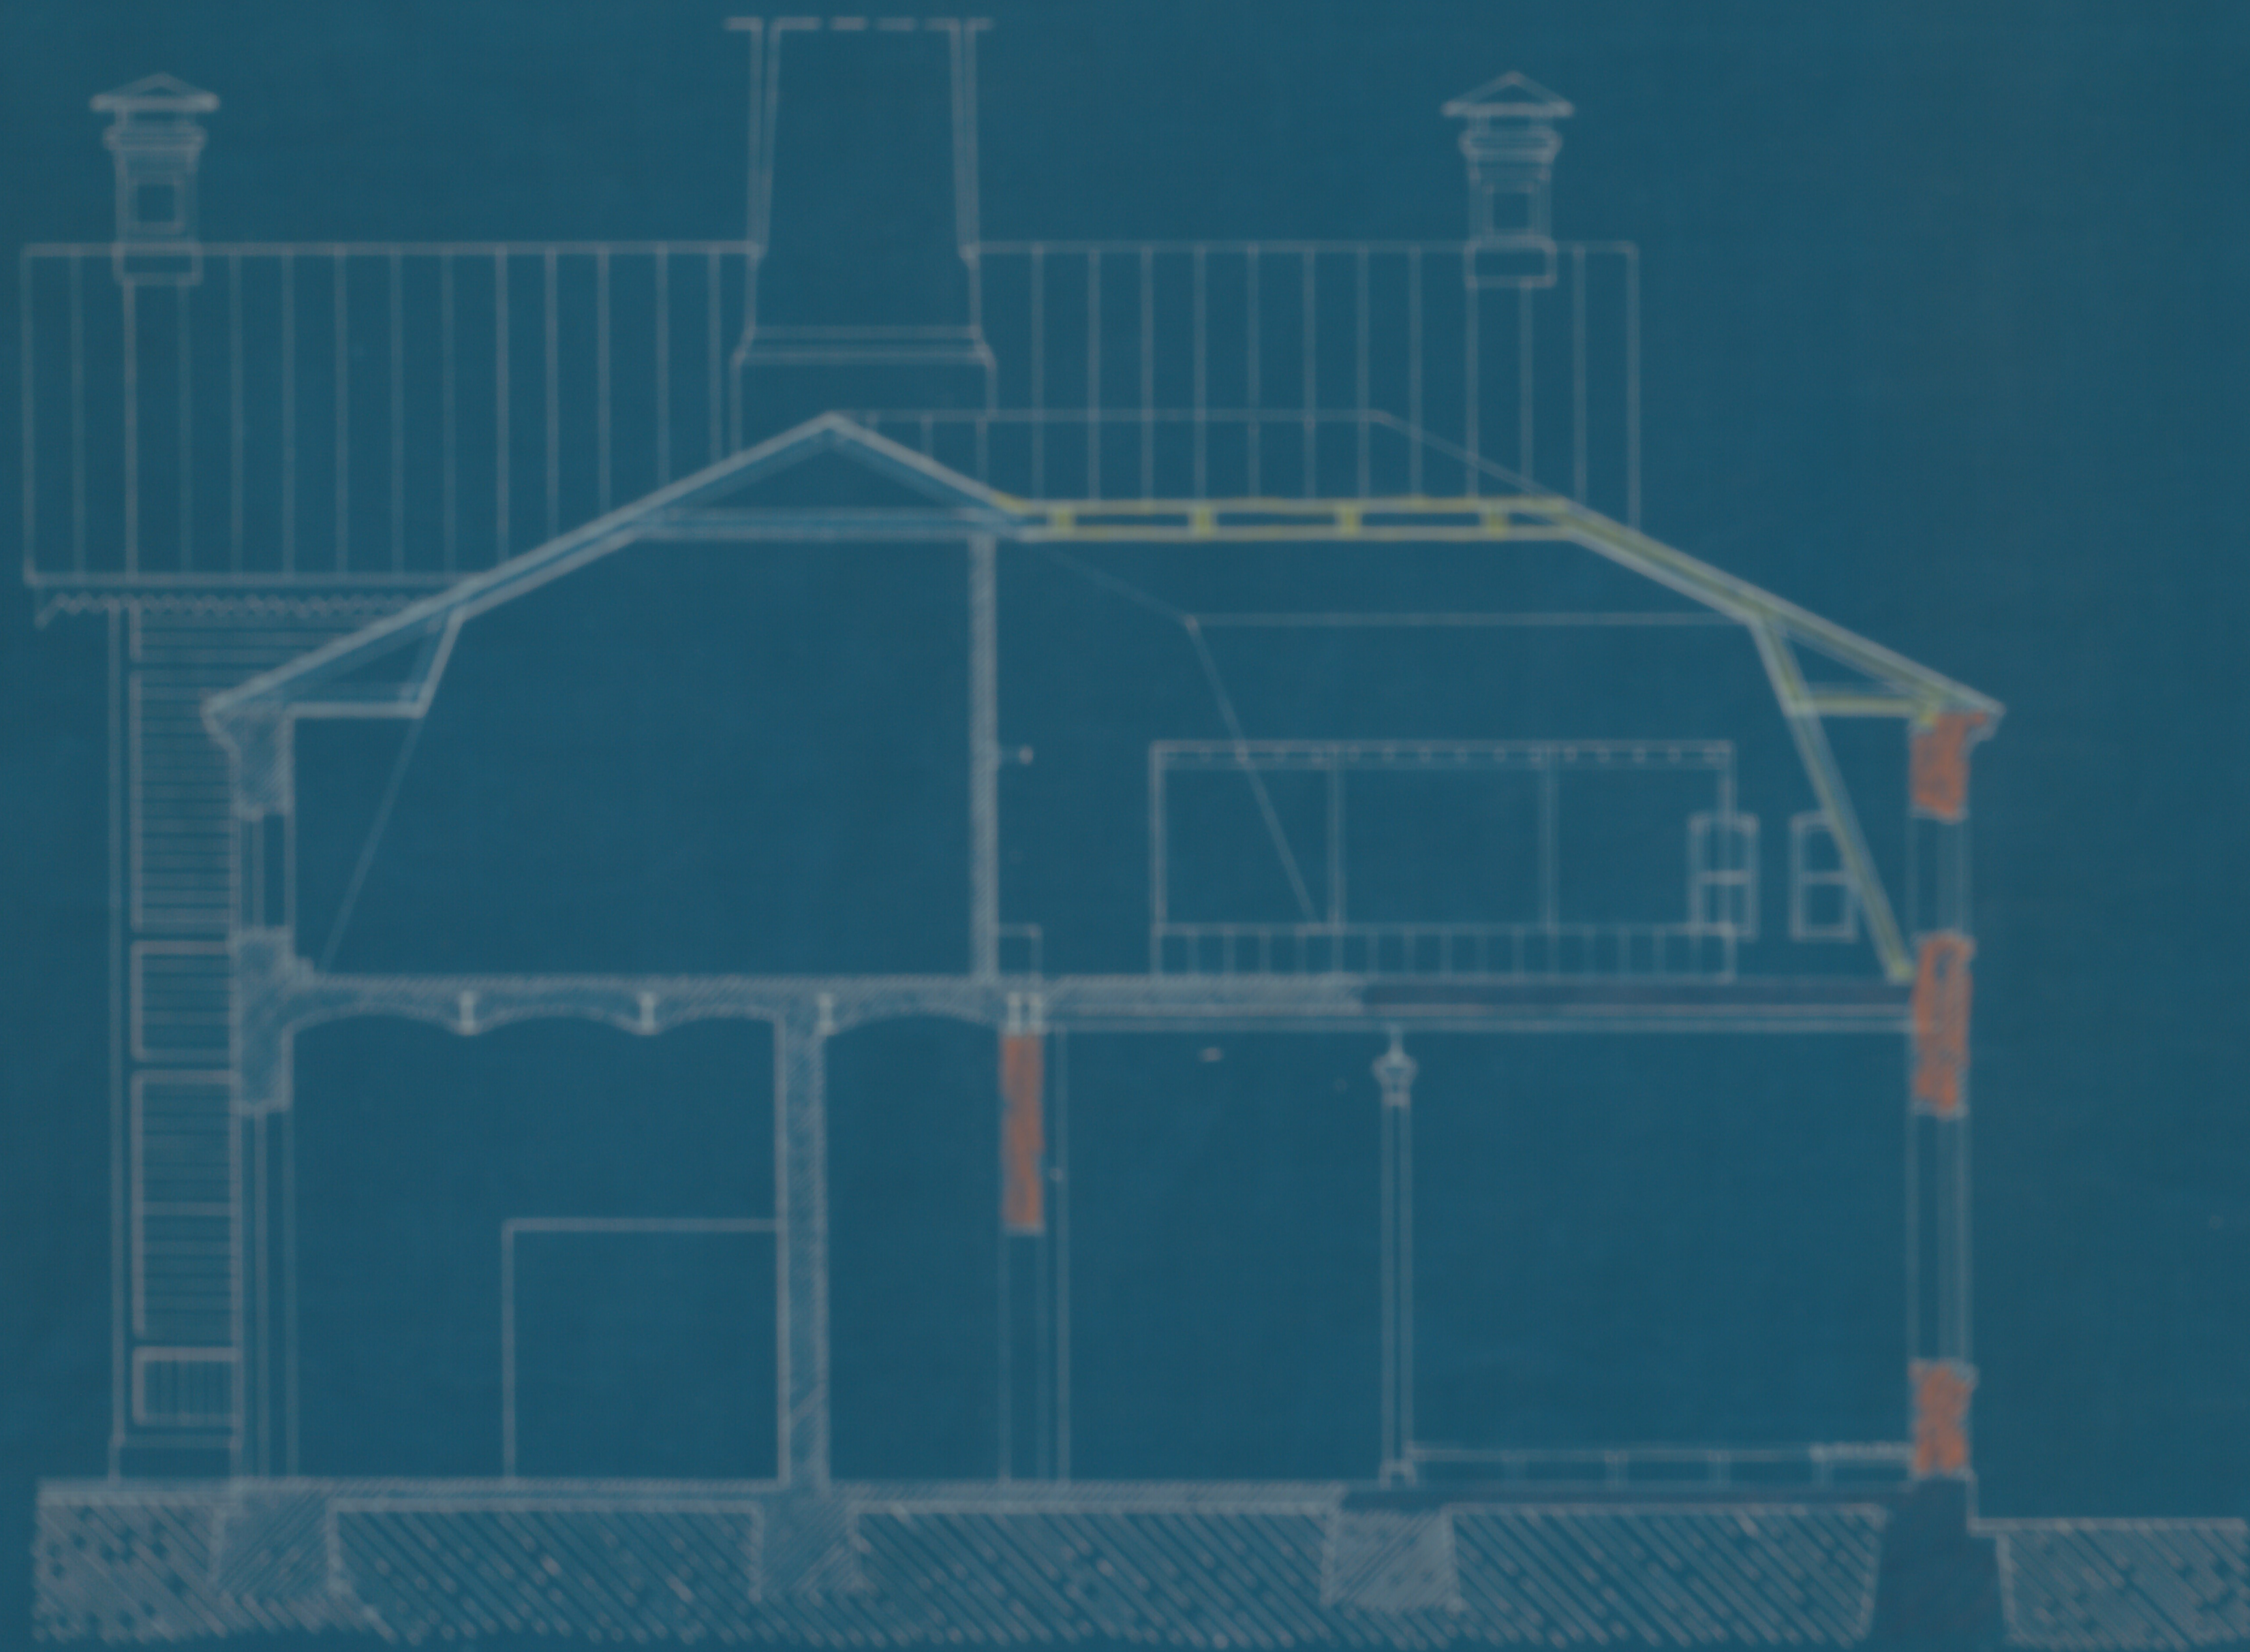

Architekten stads byggnadskontor den 7 September 1895