

N<sup>o</sup> 536  
1906



25 MARS 1907

5356

RITNING TIL NYBYGGNAD FOR SANDSTRÖMSKA SKOLAN  
Å TOMTEN N<sup>o</sup> 5 KV. NÄMTERGÅLEN  
PLAN AF VÅN. 3 TR. UPP



*Likheten med den fastställda  
ritningen bestrykes  
Stockholm den 1. April 1907.  
Kempster,*

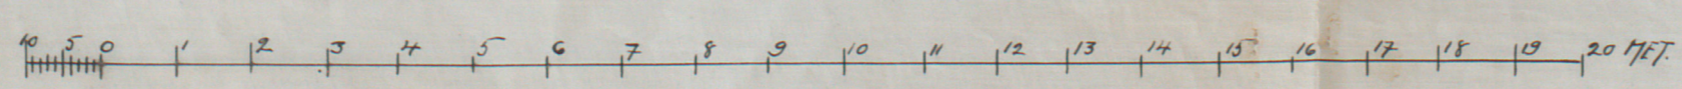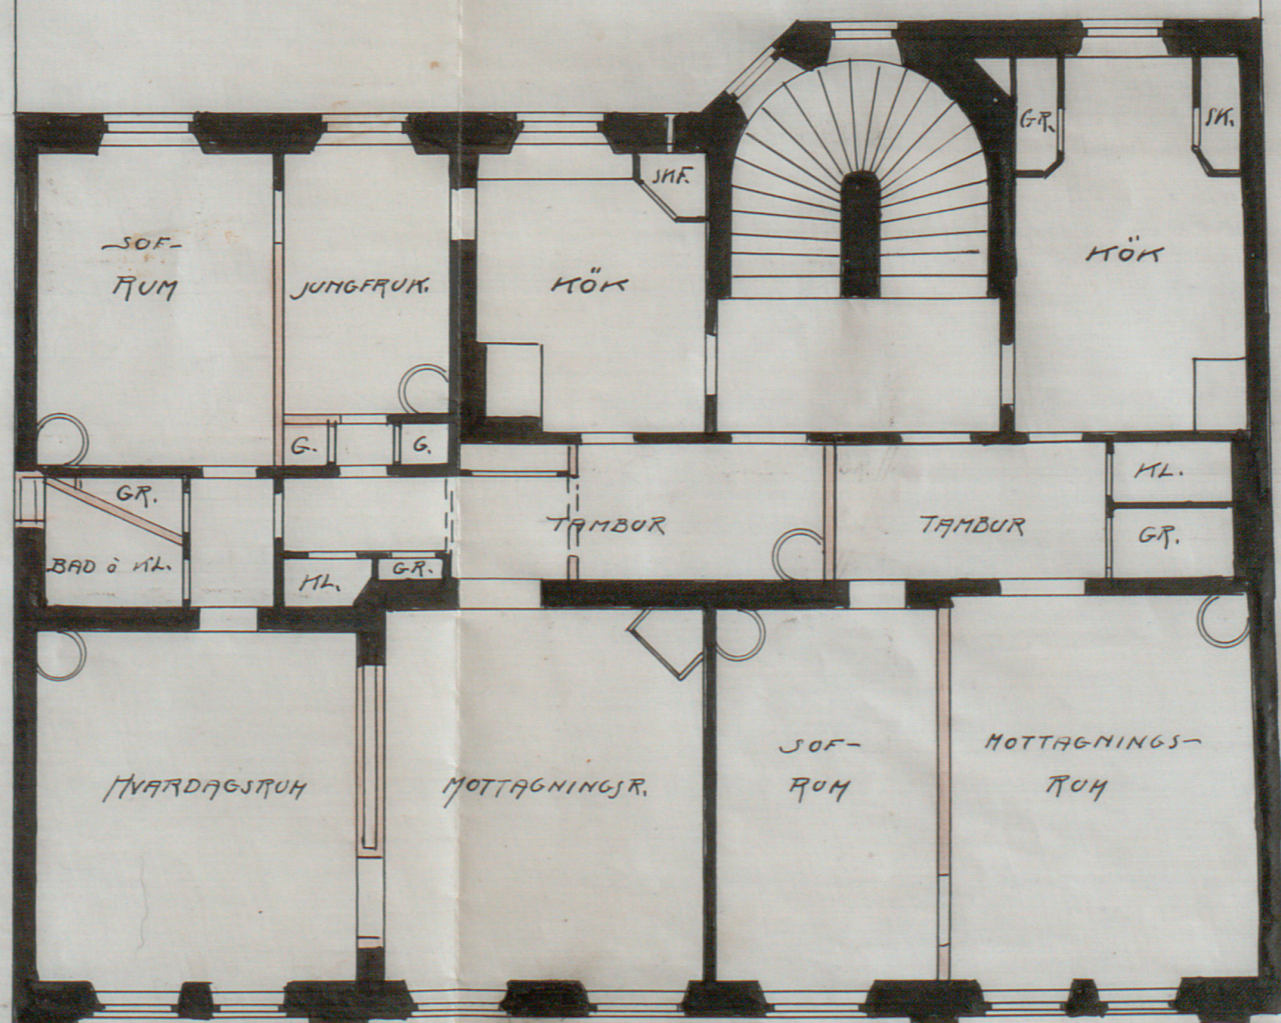

*W. Kempster*  
A 81659