


Plånen med den fastställda utbyggnaden bestyckad: 12/11/1964
Stockholm den 12/11/1964
Per-Olof

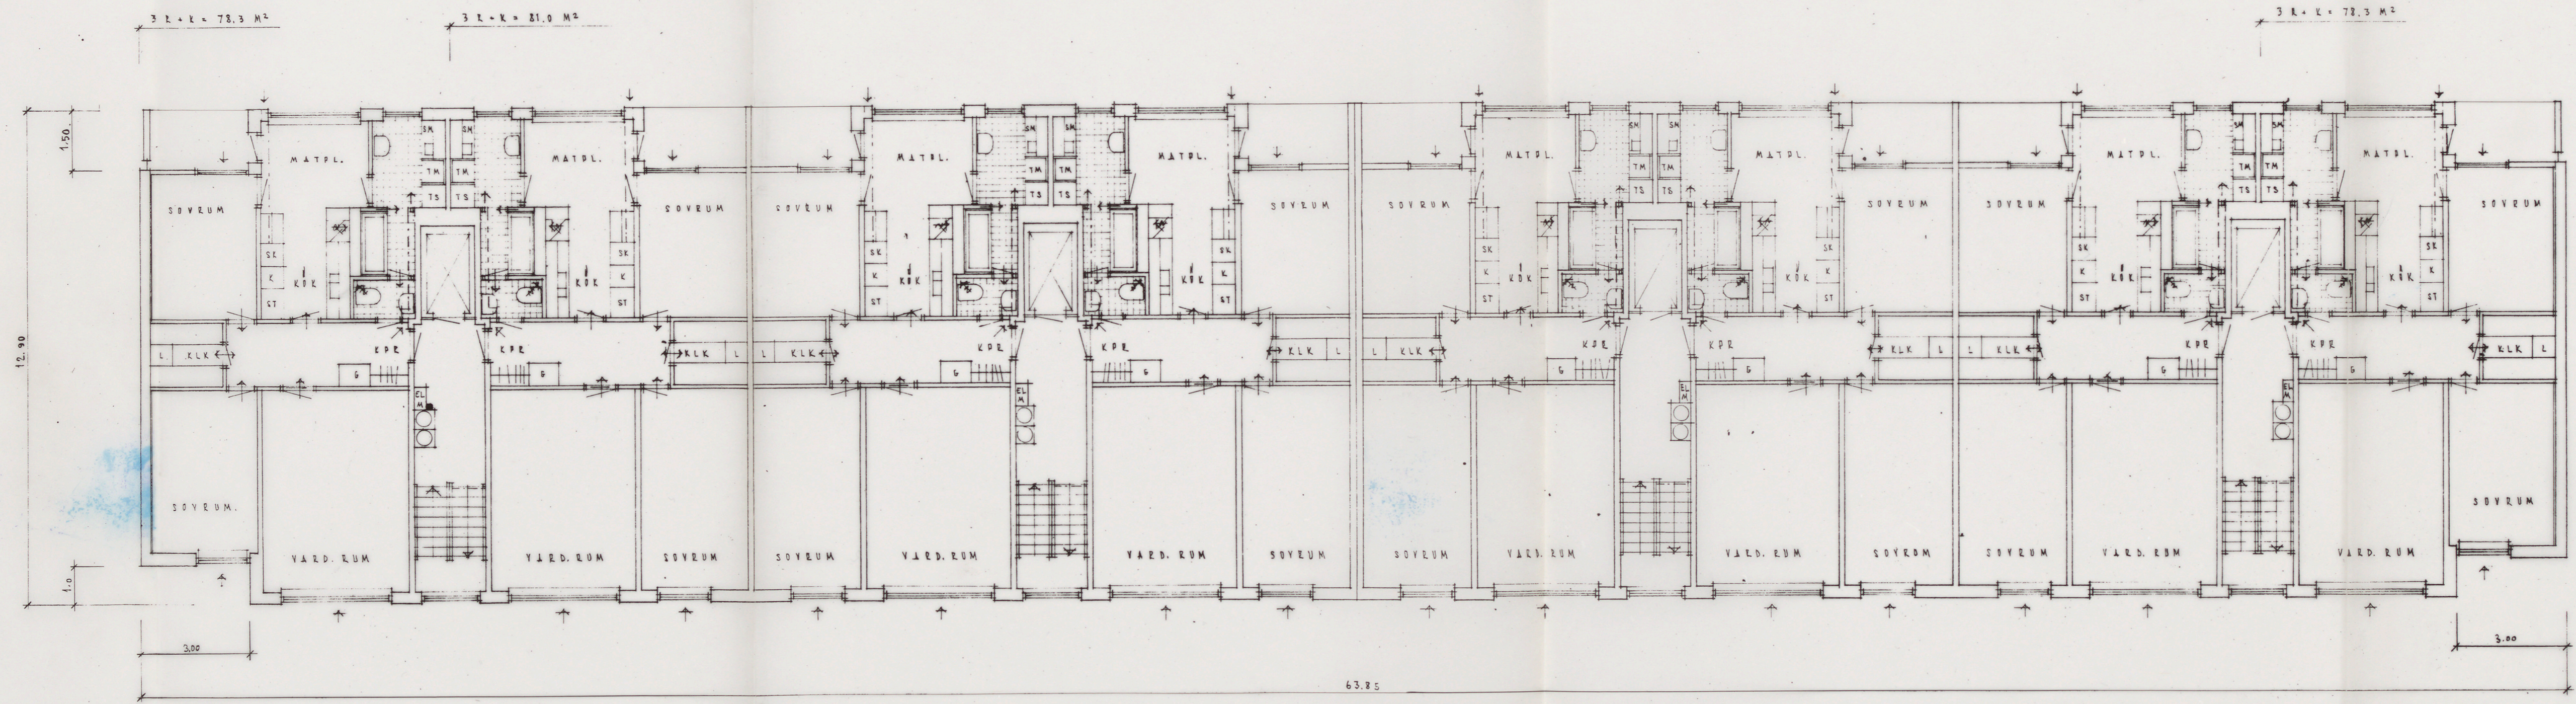

Obs! Örtan till vandringskolor
brändsammende i minst klass C₁
Stockholms stads fastighetsnämnd för den del och med hänseende till
landets kontraktkontrakt godkänd till utbyggnad av byggnad
Stockholm den 29/6/64

FÖRSLAG TILL NYBYGGNAD.

HUS 43.

KV. JÄRNBÄRAREN

STOCKHOLM 4 1959

VÄNINGSPLAN 1:100

24 64 85

Int. t. Stockholms
stadsbyggnadskontoret
- 6 JUL 1964
Dnr. 24/64

Per-Olof, *Jan Norvall*
ARKITEKT SJE ARKITEKT SJE

MEKANISK VENTILATION ENL. SÄRSKILT PROGRAM

A52/182

