


N: 127 D1
1929

RITNING TILL NYBYGGNAD FÖR KOOPERATIVA
FÖRBUNDETS GLÖDLAMPFABRIK Å TOMT INOM
ETT MANTAL HAMMARBY N:1 NACKA SOCKEN

ING. TILL BYGGNADSRÅNDET
9 JULI 1929

Likheten med den fastställda
ritningen bestrykes
Stockholm den 4 sept 1929
Jarl Nordberg

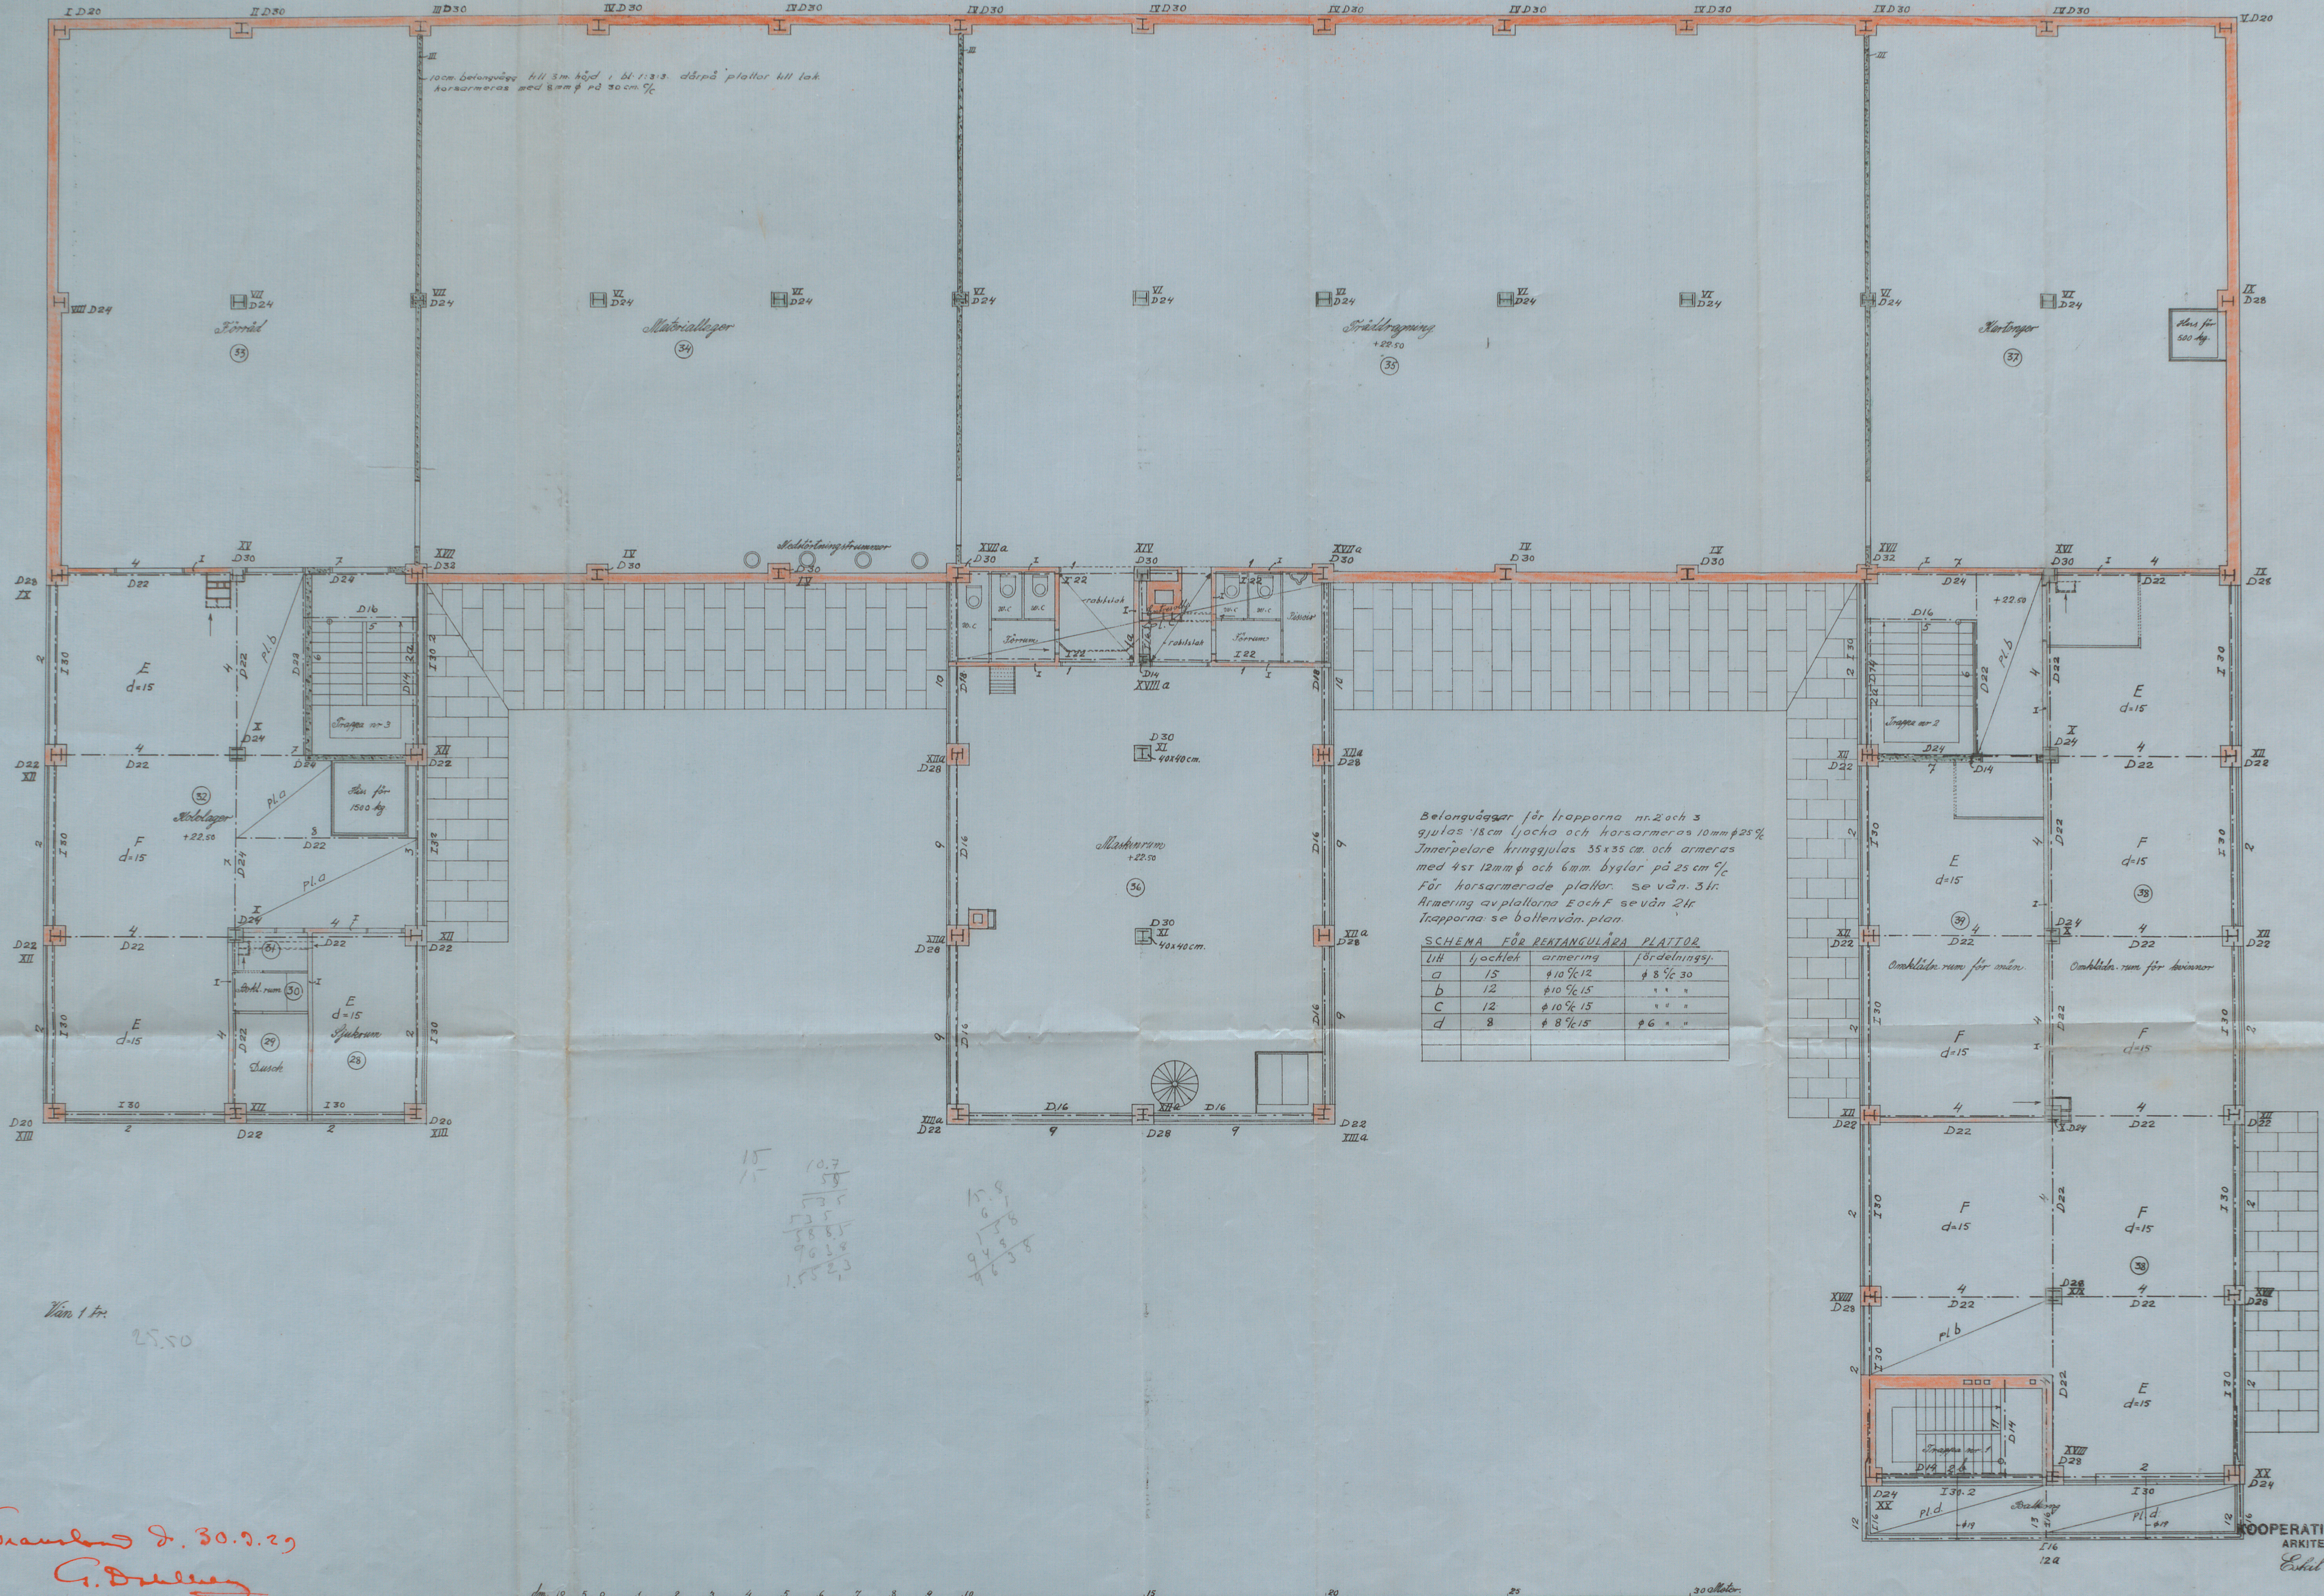

Belongvägar för trapporna nr. 2 och 3
gulas 18cm tjocka och korsarmeras 10mm ϕ 25%
Innerpelare kringgulas 35x35 cm och armeras
med 4st 12mm ϕ och 6mm byglar på 25 cm ϕ
För korsarmerade plattor se vän. 31r.
Armering av plattorna E och F se vän. 21r.
Trapporna se bottenvån. plan.

SCHEMA FÖR REKTANGULÄRA PLATTOR

VIH	l och b	armering	fördelning
a	15	$\phi 10 \frac{1}{2} \times 12$	$\phi 8 \frac{1}{2} \times 30$
b	12	$\phi 10 \frac{1}{2} \times 15$	" "
c	12	$\phi 10 \frac{1}{2} \times 15$	" "
d	8	$\phi 8 \frac{1}{2} \times 15$	$\phi 6 \times "$

Gravades d. 30.9.29
G. D. [Signature]

KOOPERATIVA FÖRBUNDET
ARKITEKTKONTORET
Eskil Sundahl/Ingenjör
H. Klasson

A 70245