

Nr. 298  
1912

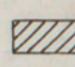
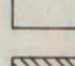
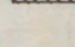
STOCKHOLM  
1912

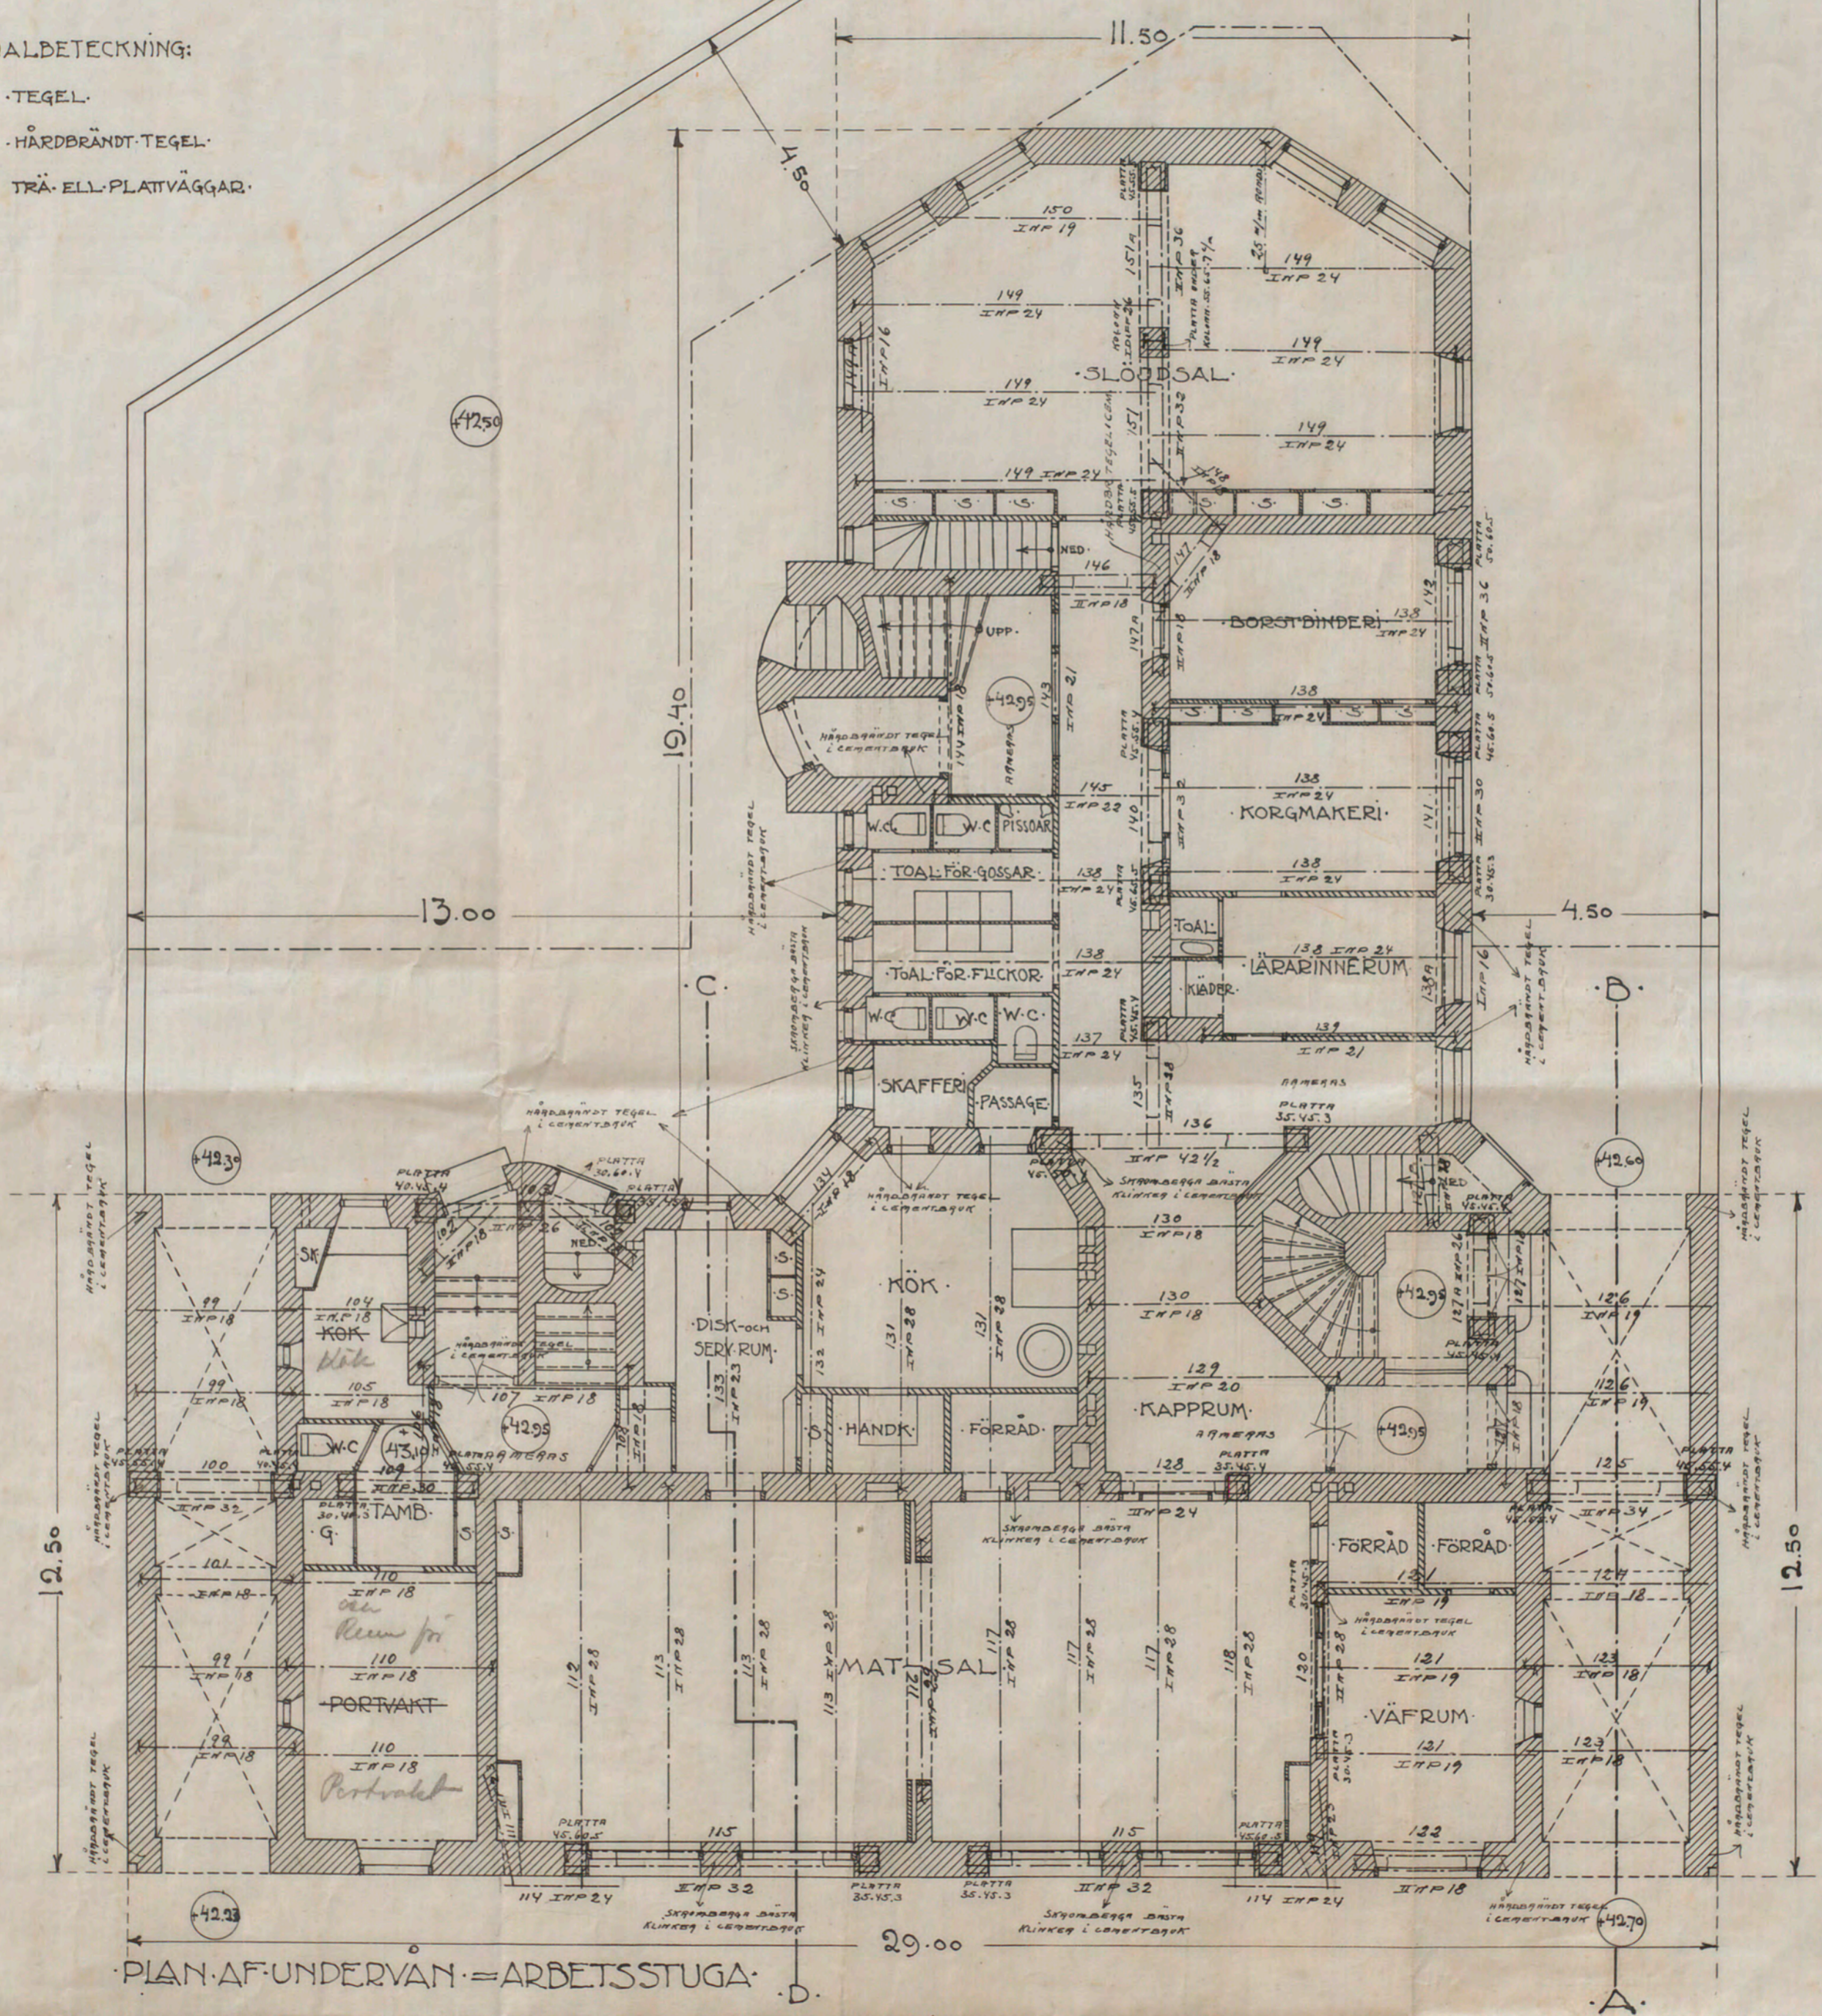
Stockholm

5347

RITNING TILL NYBYGGNAD FÖR EDUARD  
OCH SOPHIE HECKSCHERS STIFTELSE  
Å TOMTEN NO 7 KV KOPPARN.

Leibetun med den fastställda  
byggnadsbestämningen  
Stockholm den 7 Aug. 1912  
Sjögren & Westholm of.

- MATERIALBETECKNING:
-  TEGEL.
  -  HÄRDBRÄNDT TEGEL.
  -  TRÄ ELL. PLATTVÄGGAR.



DECIMETER 0 1 2 3 4 5 6 7 8 9 10

SKALA 1:100

30 METER

Stockholm 18.5.1912  
Axel Bergman  
Arkitekt.  
i handa Axel Bergman

A.59056